
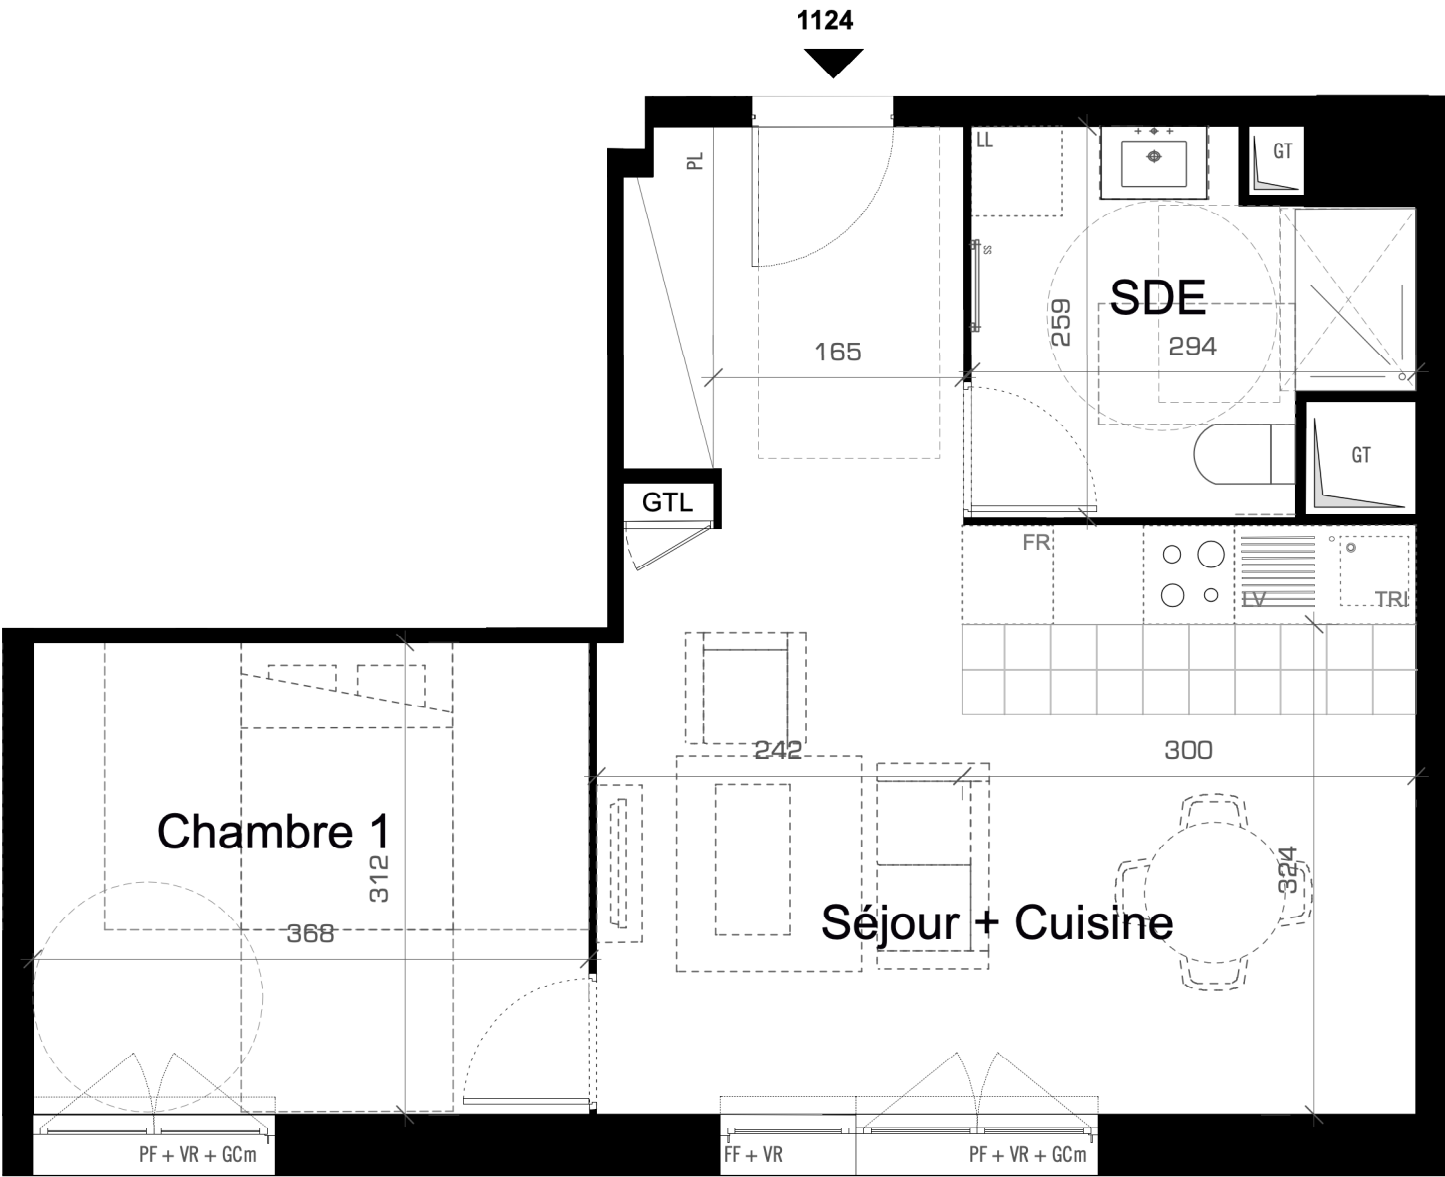


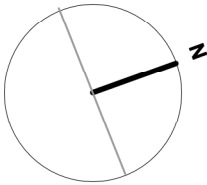


Société  
des Grands  
Projets

## STATION EIFFEL

| Etage | Typologie | Numéro Lot |
|-------|-----------|------------|
| R+ 11 | T 2       | 1124       |

## Plan de repérage

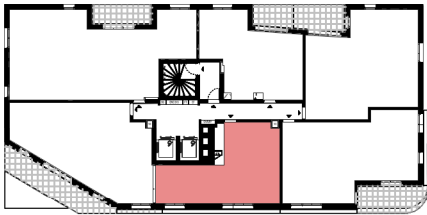

## SURFACES

| Nom              | Surface |
|------------------|---------|
| Entrée           | 5,1m²   |
| Séjour + Cuisine | 21m²    |
| Chambre 1        | 11,5m²  |
| SDE              | 6,2m²   |
|                  |         |
|                  |         |
|                          |        |
|--------------------------|--------|
| Surface habitable        | 43,8m² |
| Extérieur                | 0m²    |
| Surface annexe           | 0m²    |
| Surface totale privative | 43,8m² |

## LEGENDE

|                                |                              |
|--------------------------------|------------------------------|
| LV : Lave Vaisselle            | GCm : Garde Corps métallique |
| LL : Lave Linge                | SS : Sèche Serviettes        |
| FR : Réfrigérateur             | PF : Porte Fenêtre           |
| PL : Placard                   | FF : Fenêtre Fixe            |
| GTL : Gaine Technique Logement | GT : Gaine Technique         |
|                                | PV : Pare Vue                |
|                                | VR : Volet Roulant           |
|                                | SE : Seuil                   |
| Soffites HSP 2.20 env.         |                              |
| Réglementation PMR             |                              |
| Paillasse                      |                              |

Les surfaces, côtes, gaines, retombées, soffites et faux plafonds ainsi que l'emplacement des sanitaires ne sont pas tous figurés ou le sont à titre indicatif. Des modifications sont susceptibles d'être apportées à ce plan en fonction des impératifs administratifs, des contraintes techniques de conception et des tolérances d'exécution, tant en ce qui concerne les dimensions libres que les équipements et les réseaux divers, les appareillages sanitaires et électriques. Seuls seront fournis les équipements figurant sur le descriptif en annexe de l'acte de vente.