




Société
des Grands
Projets

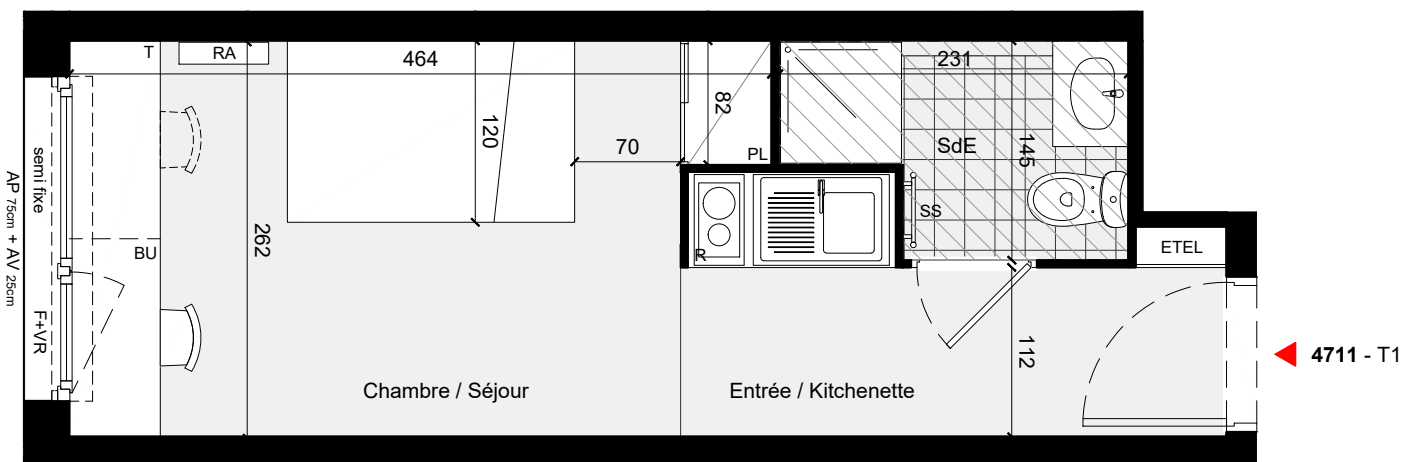

STATION ACADEMY

Rue Gustave Eiffel, 94000 Créteil

NIVEAU

R+7


APPT

4711

TYPE

T1




PLAN DE REPERAGE

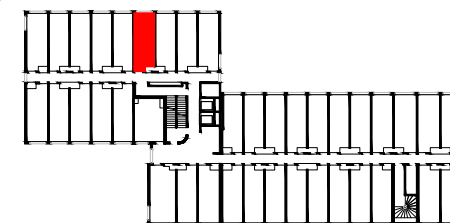

TABEAU DES SURFACES


ENTREE / KITCHENETTE	4.90 m ²
SEJOUR / CHAMBRE	11.07 m ²
SALLE D'EAU	2.83 m ²
SURFACE HABITABLE	18.8 m²

LEGENDE

   AP : Allège pleine	LL : Lave linge	SS : Sèche serviette
AV : Allège vitrée	LV : Lave vaisselle	RA : Radiateur
F : Fenêtre	R : Réfrigérateur	 Gaine technique
VR : Volet roulant	BU : Bureau	 Tableau électrique
PL : Placard	T : Table repas	 Faux plafond

NOTA

Des modifications sont susceptibles d'être apportées à ce plan en fonction d'impératifs d'ordre technique, administratif ou réglementaire, lors de la réalisation, pour les dimensions libres, positions des baies et équipements. Les surfaces données sont approximatives. Les retombés, soffites, faux-plafonds sont figurés à titre indicatif. Les placards sont compris dans la surface des pièces.

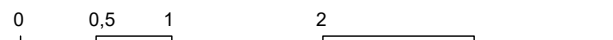

DATE

13 / 11 / 2024

INDICE

0