


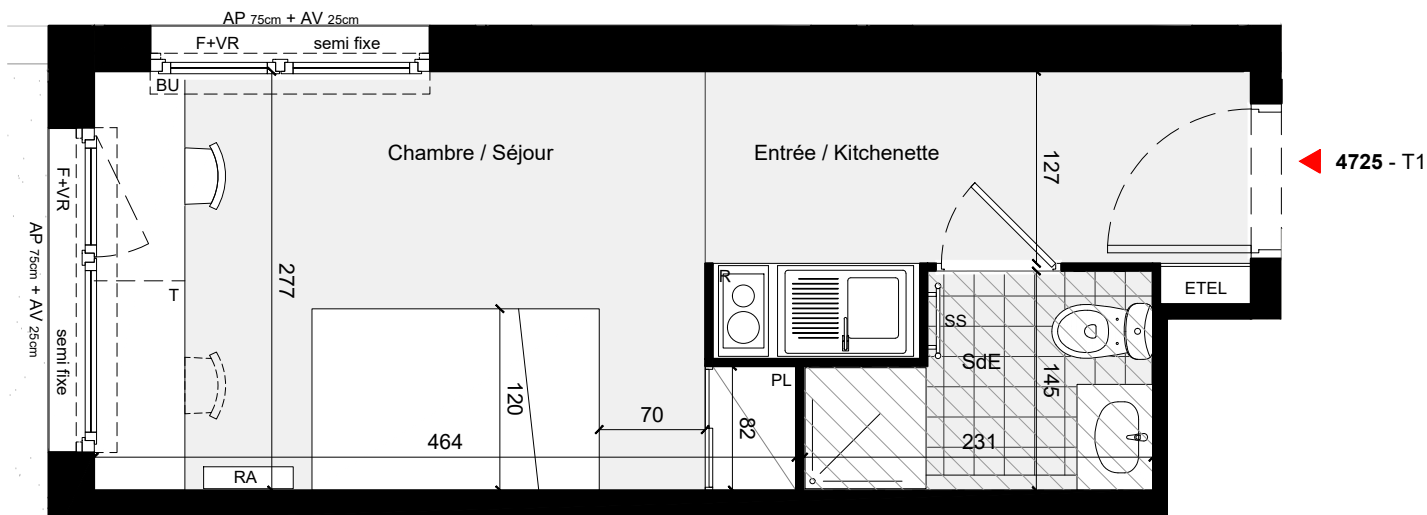

4725 - T1



Société
des Grands
Projets




STATION ACADEMY

Rue Gustave Eiffel, 94000 Créteil

NIVEAU	APPT	TYPE
R+7	4725	T1

PLAN DE REPERAGE

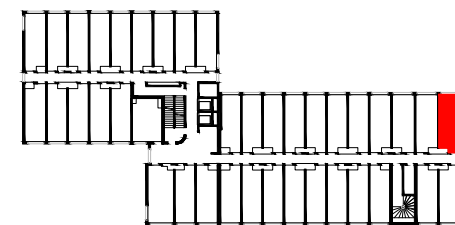

TABEAU DES SURFACES


ENTREE / KITCHENETTE	5.45 m²
SEJOUR / CHAMBRE	11.68 m²
SALLE D'EAU	2.83 m²
SURFACE HABITABLE	19.96 m²

LEGENDE

AP : Allège pleine	LL : Lave linge	SS : Sèche serviette
AV : Allège vitrée	LV : Lave vaisselle	RA : Radiateur
F : Fenêtre	R : Réfrigérateur	ETEL : Gaine technique
VR : Volet roulant	B : Bureau	ETEL : Tableau électrique
PL : Placard	T : Table repas	ETEL : Faux plafond

NOTA

Des modifications sont susceptibles d'être apportées à ce plan en fonction d'impératifs d'ordre technique, administratif ou réglementaire, lors de la réalisation, pour les dimensions libres, positions des baies et équipements. Les surfaces données sont approximatives. Les retombés, soffites, faux-plafonds sont figurés à titre indicatif. Les placards sont compris dans la surface des pièces.

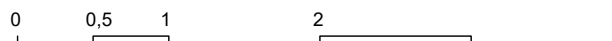

DATE	INDICE
13 / 11 / 2024	0