


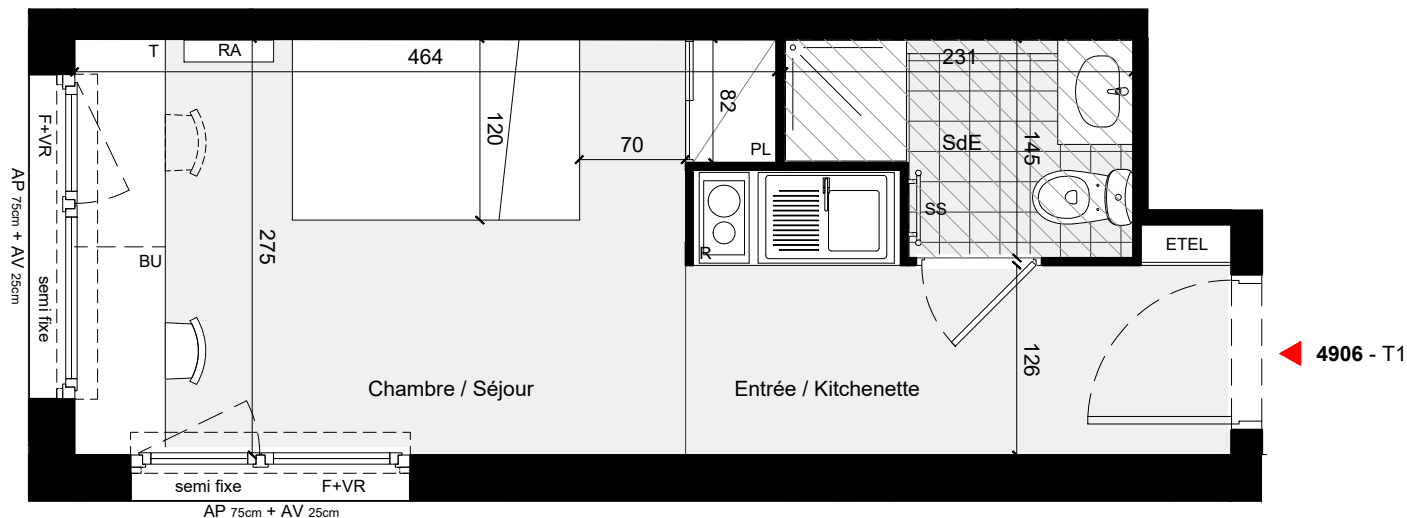

Société
des Grands
Projets



STATION ACADEMY

Rue Gustave Eiffel, 94000 Créteil

NIVEAU

R+9


APPT

4906

TYPE

T1

PLAN DE REPERAGE

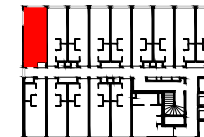

4906 - T1

TABEAU DES SURFACES


ENTREE / KITCHENETTE	5.39 m ²
SEJOUR / CHAMBRE	11.62 m ²
SALLE D'EAU	2.83 m ²
SURFACE HABITABLE	19.84 m²

LEGENDE

AP: Allège pleine	LL: Lave linge	SS: Sèche serviette
AV: Allège vitrée	LV: Lave vaisselle	RA: Radiateur
F: Fenêtre	R: Réfrigérateur	ETEL: Gaine technique
VR: Volet roulant	BU: Bureau	ETEL: Tableau électrique
PL: Placard	T: Table repas	ETEL: Faux plafond

NOTA

Des modifications sont susceptibles d'être apportées à ce plan en fonction d'impératifs d'ordre technique, administratif ou réglementaire, lors de la réalisation, pour les dimensions libres, positions des baies et équipements. Les surfaces données sont approximatives. Les retombés, soffites, faux-plafonds sont figurés à titre indicatif. Les placards sont compris dans la surface des pièces.

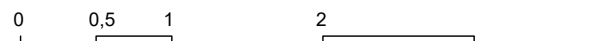

DATE

13 / 11 / 2024

INDICE

0