


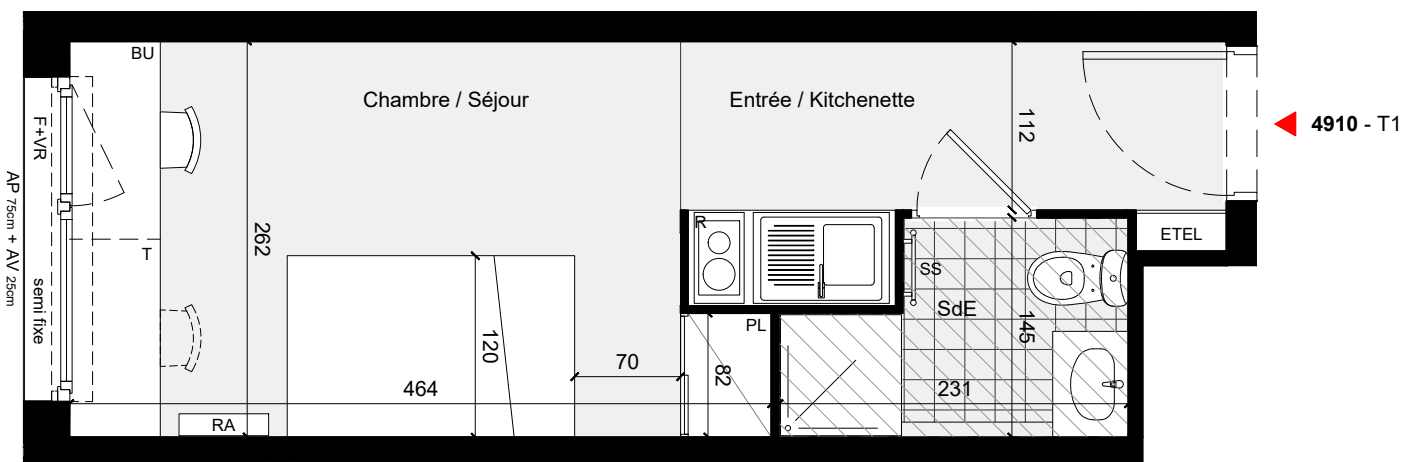

4910 - T1



Société  
des Grands  
Projets




## STATION ACADEMY

Rue Gustave Eiffel, 94000 Créteil

| NIVEAU | APPT | TYPE |
|--------|------|------|
| R+9    | 4910 | T1   |

## PLAN DE REPERAGE

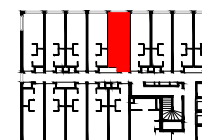

## TABLEAU DES SURFACES


|                          |                           |
|--------------------------|---------------------------|
| ENTREE / KITCHENETTE     | 4.90 m <sup>2</sup>       |
| SEJOUR / CHAMBRE         | 11.07 m <sup>2</sup>      |
| SALLE D'EAU              | 2.83 m <sup>2</sup>       |
| <b>SURFACE HABITABLE</b> | <b>18.8 m<sup>2</sup></b> |

## LEGENDE

|                    |                     |                           |
|--------------------|---------------------|---------------------------|
| AP : Allège pleine | LL : Lave linge     | SS : Sèche serviette      |
| AV : Allège vitrée | LV : Lave vaisselle | RA : Radiateur            |
| F : Fenêtre        | R : Réfrigérateur   | ETEL : Gaine technique    |
| VR : Volet roulant | BU : Bureau         | ETEL : Tableau électrique |
| PL : Placard       | T : Table repas     | ETEL : Faux plafond       |

## NOTA

Des modifications sont susceptibles d'être apportées à ce plan en fonction d'impératifs d'ordre technique, administratif ou réglementaire, lors de la réalisation, pour les dimensions libres, positions des baies et équipements. Les surfaces données sont approximatives. Les retombés, soffites, faux-plafonds sont figurés à titre indicatif. Les placards sont compris dans la surface des pièces.

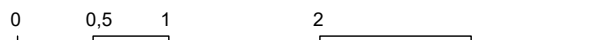

| DATE           | INDICE |
|----------------|--------|
| 13 / 11 / 2024 | 0      |