

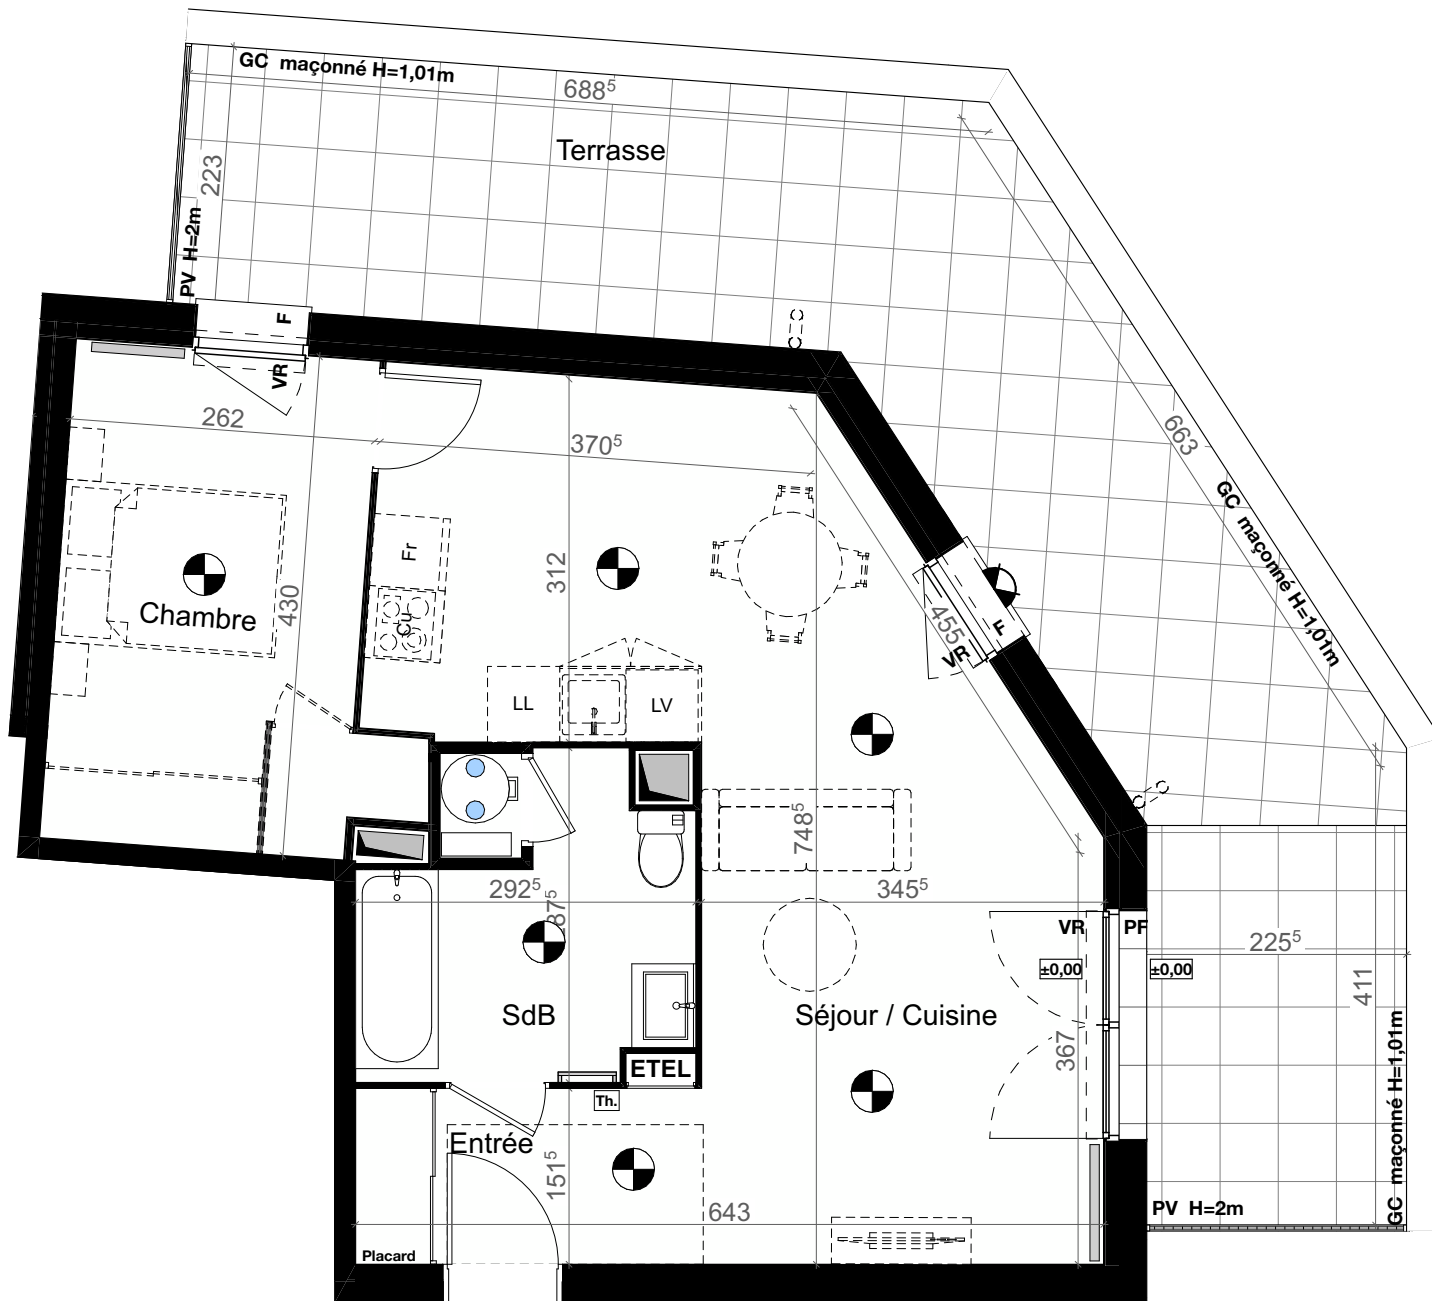


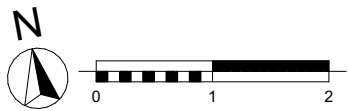

nexity Sansaumoine
24 à 26, Avenue La Fontaine, 33 560 Carbon Blanc

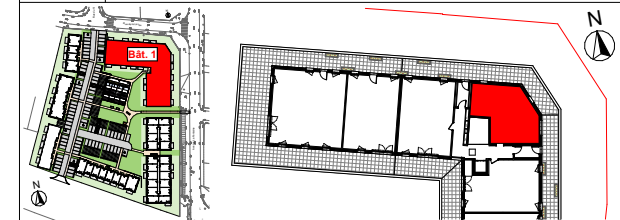

Bâtiment 1	1204 T2	ATTIQUE
Entrée		4,50
SdB		7,02
Séjour / Cuisine		30,11
Chambre		11,76
Total habitable		53,39 m²
Terrasse		35,30
Total des extérieurs		35,30 m²

F	Fenêtre	Th.	Thermostat
FS	Fenêtre à soufflet		Radiateur
FAV	Fenêtre sur allège vitrée		Sèche serviette
PF	Porte Fenêtre		Faux plafond/ soffite
VR	Emprise coffre volet roulant	GC	Garde-corps (métallique barreaudage ou maçonné)
O	EP	PV	Pare-vue
	Caniveau		Point Lumineux
	Robinet de puisage		Luminaire Terrasse
ETEL	Tableau électrique		

Dossier commercial - 15/04/2025
Index 05