



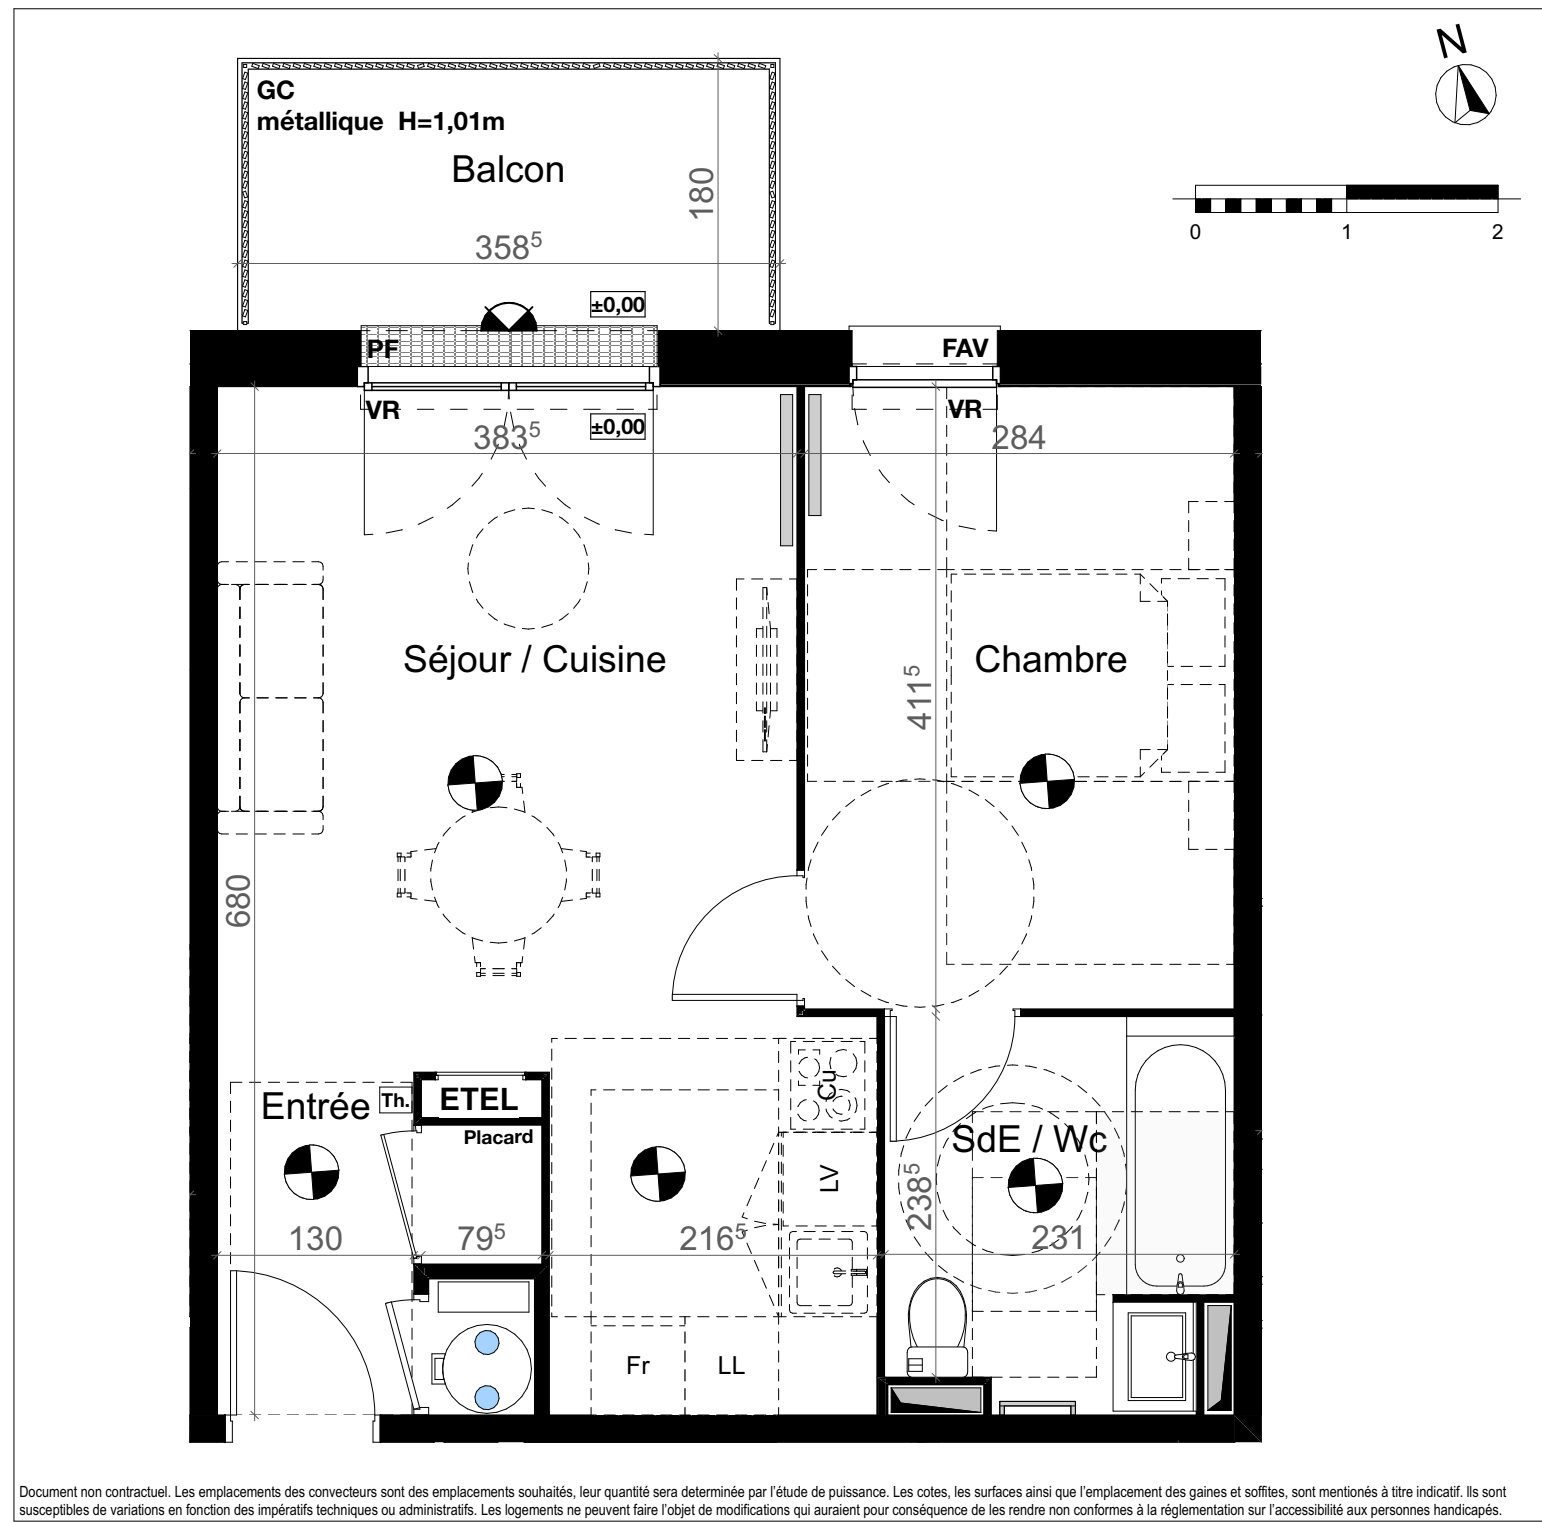

nexity Sansaumoine
24 à 26, Avenue La Fontaine, 33 560 Carbon Blanc

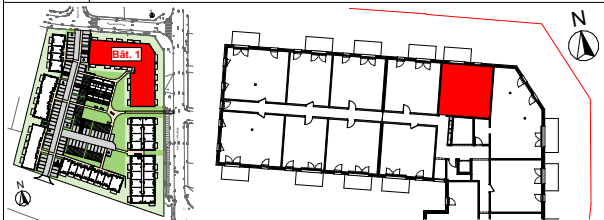

Bâtiment 1	1109 T2	R+1
Entrée		4,43
SdE / Wc		5,69
Chambre		11,69
Séjour / Cuisine		22,48
Total habitable		44,29 m²
Balcon		5,96
Total des extérieurs		5,96 m²

F	Fenêtre	Th.	Thermostat
FS	Fenêtre à soufflet		Radiateur
FAV	Fenêtre sur allège vitrée		Sèche serviette
PF	Porte Fenêtre		Faux plafond/ soffite
VR	Emprise coffre volet roulant	GC	Garde-corps (métallique barreaudage ou maçonné)
O	EP	PV	Pare-vue
	Caniveau		Point Lumineux
	Robinet de puisage		Luminaire Terrasse
ETEL	Tableau électrique		