

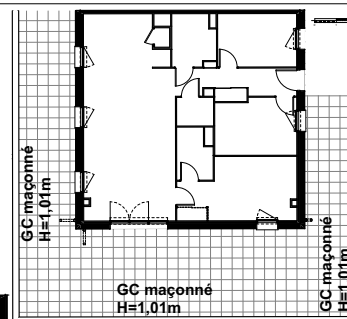
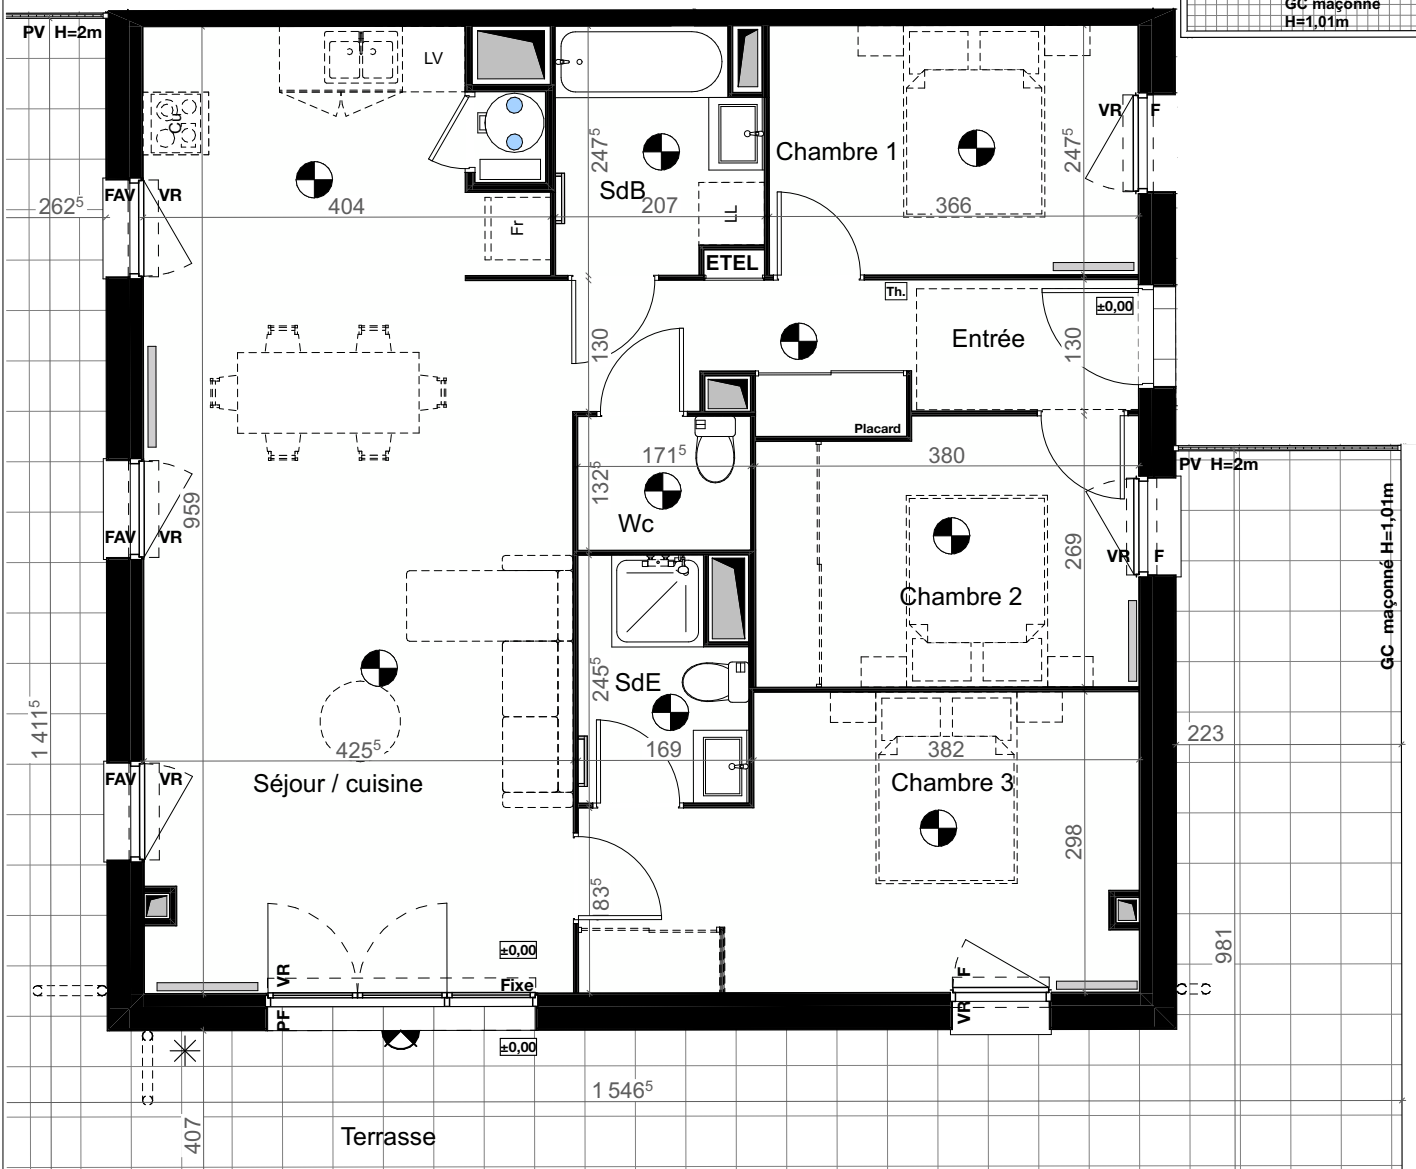


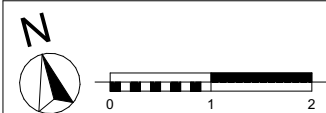

nexity Sansaumoine
24 à 26, Avenue La Fontaine, 33 560 Carbon Blanc

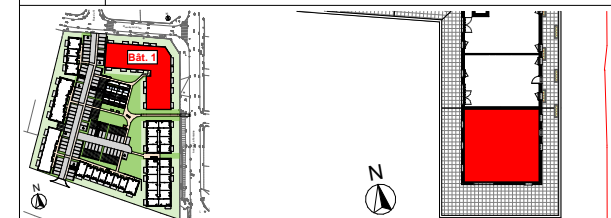

Bâtiment 1	1207 T4	ATTIQUE
Entrée		7,43
SdB		4,67
SdE		3,75
Wc		2,27
Chambre 1		9,05
Chambre 2		9,82
Chambre 3		14,42
Séjour / cuisine		39,42
Total habitable		90,83 m²
Terrasse		102,38
Total des extérieurs		102,38 m²

F	Fenêtre	Th.	Thermostat
FS	Fenêtre à soufflet		Radiateur
FAV	Fenêtre sur allège vitrée		Sèche serviette
PF	Porte Fenêtre		Faux plafond/ soffite
VR	Emprise coffre volet roulant	GC	Garde-corps (métallique barreaudage ou maçonnerie)
O	EP	PV	Pare-vue
	Caniveau		Point Lumineux
*	Robinet de puisage		Luminaire Terrasse
ETEL	Tableau électrique		