


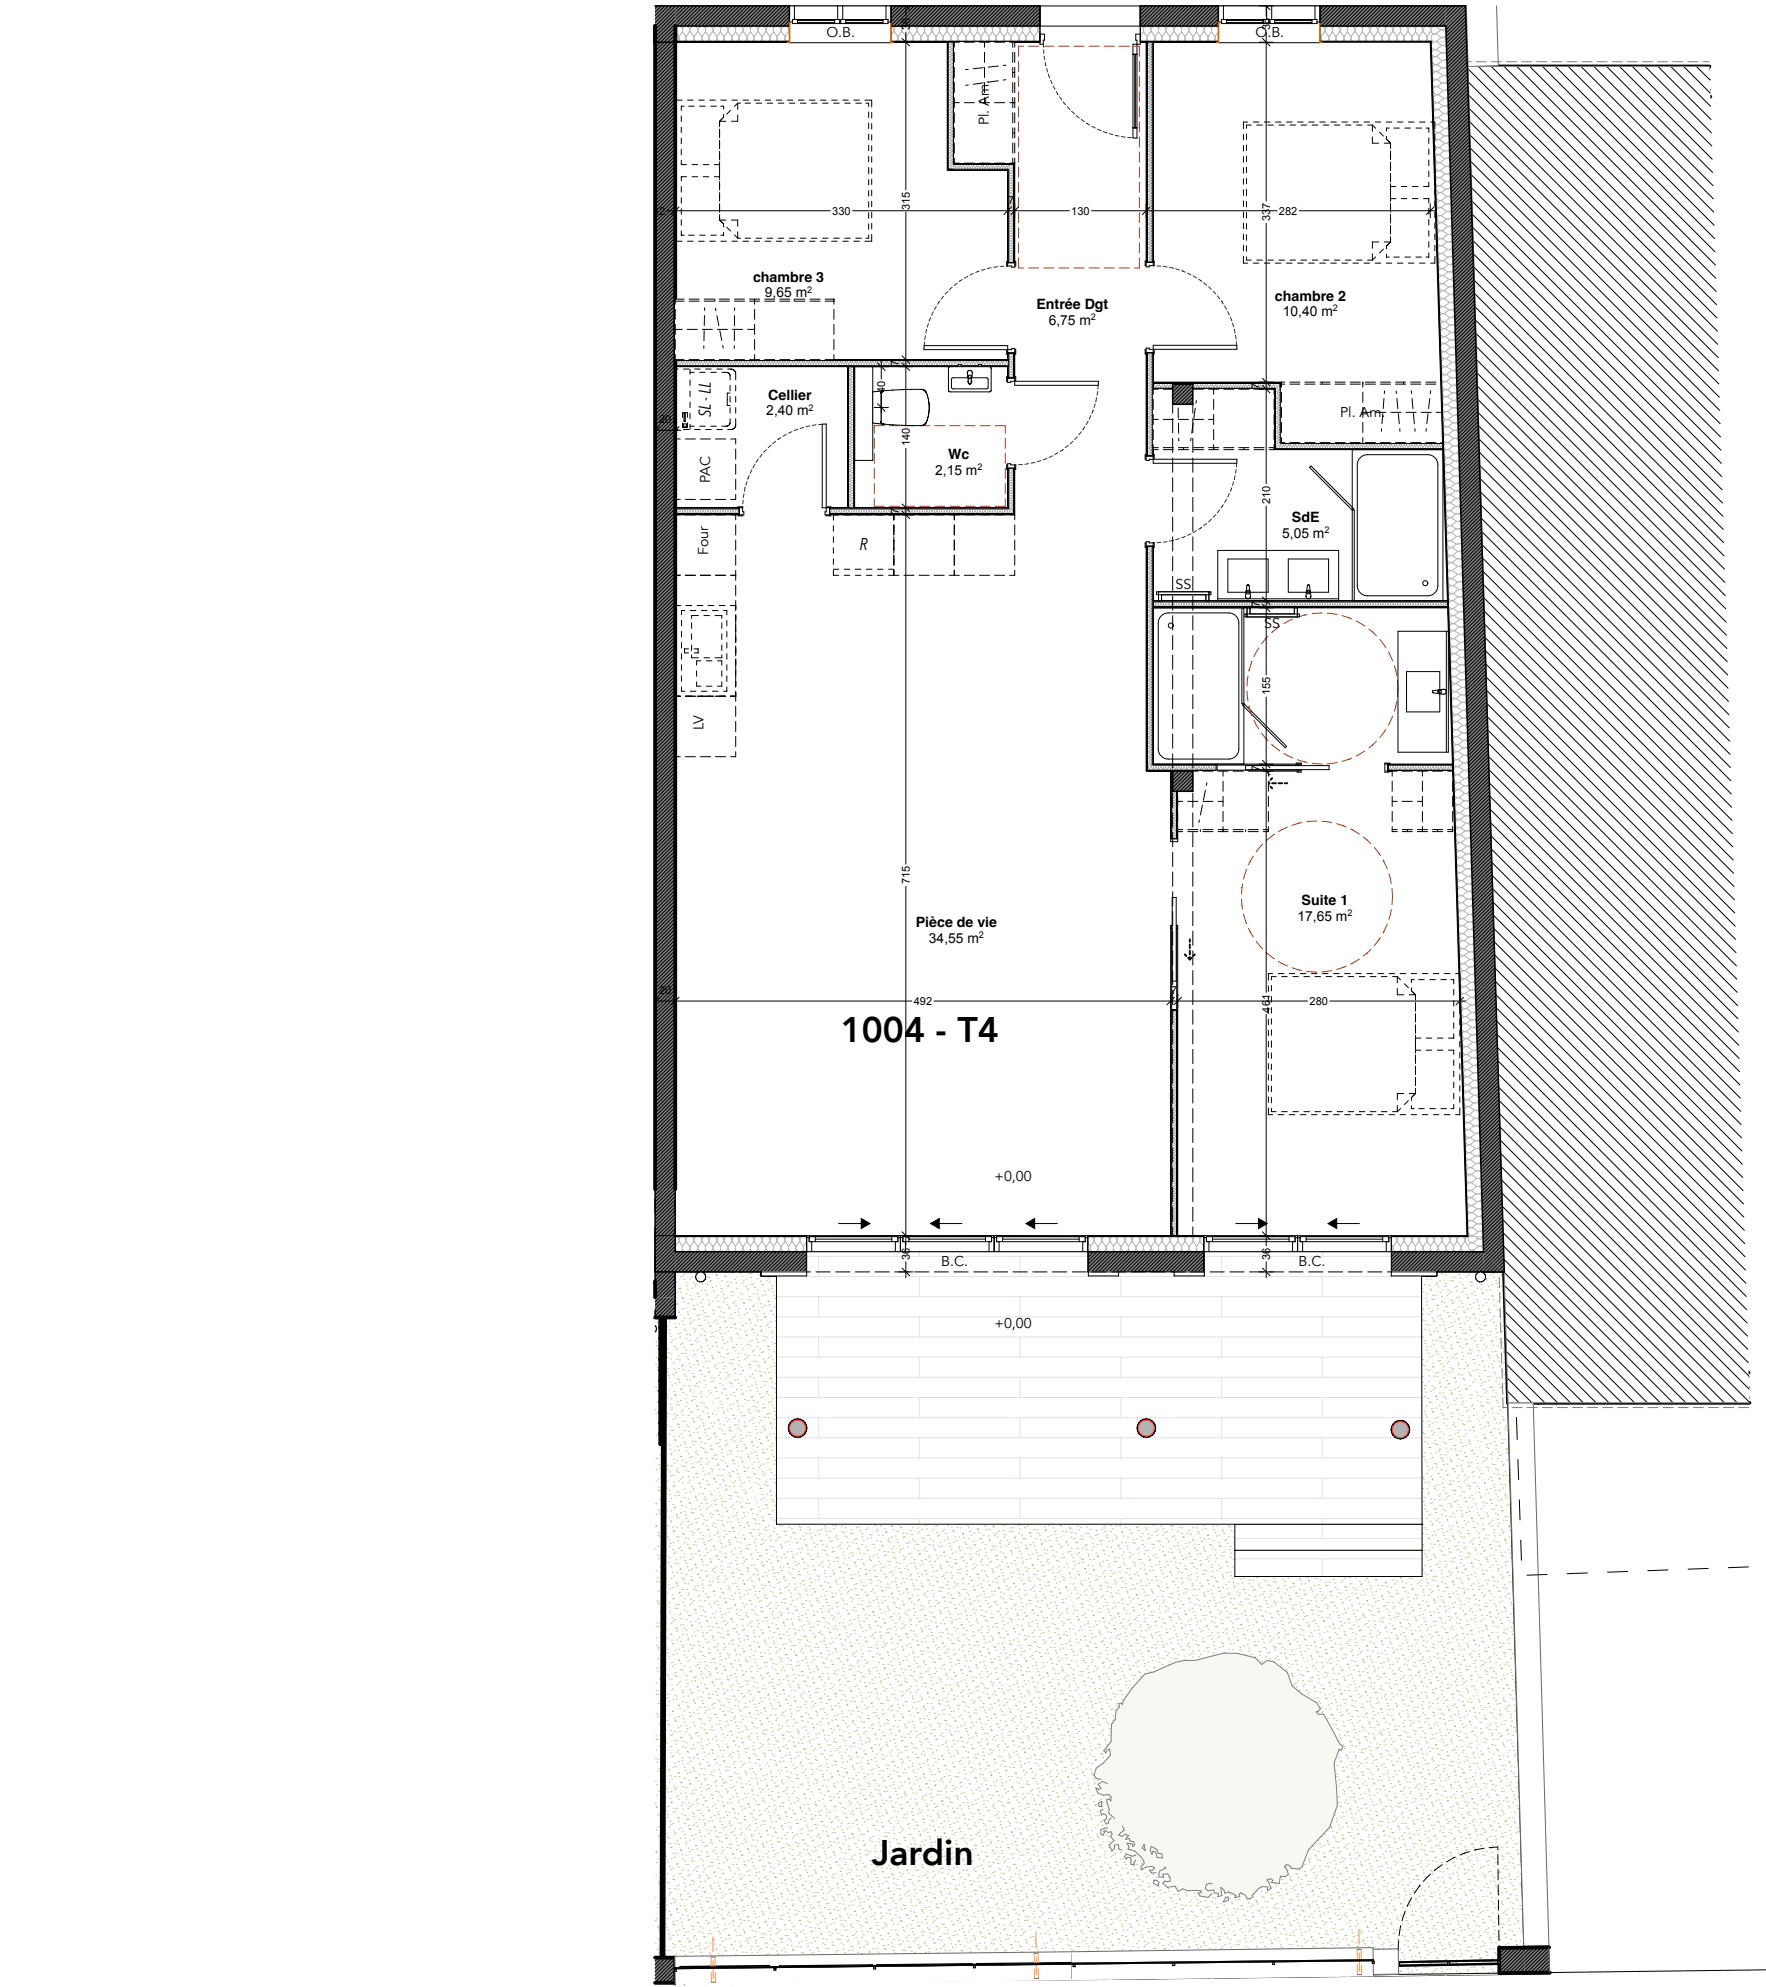

sol fini logement

sol fini mezzanine

terrasse / balcon
bois exotique

jardin / espaces enherbés

clôture grillagée

brise vue

Document non contractuel - Des modifications, dues à des impératifs techniques ou administratifs, sont susceptibles d'être apportées



VILLA MARINE



11 Boulevard de la Mer
17340 CHATELAILLON-PLAGE

PLAN DE COMMERCIALISATION PROVISOIRE

RDC - 4 PIÈCES - Lot 1004



Logement 4

Rdc	Cellier	2,39
Rdc	Entrée Dgt	6,77
Rdc	Pièce de vie	34,57
Rdc	SdE	5,06
Rdc	Suite 1	17,65
Rdc	Wc	2,14
Rdc	chambre 2	10,41
Rdc	chambre 3	9,66
		88,65 m²
Rdc	Jardin	41,02
Rdc	Terrasse	16,04
		57,06 m²

Pour une impression au format A3