



sol fini logement sol fini mezzanine terrasse / balcon bois exotique jardin / espaces enherbés clôture grillagée brise vue

Document non contractuel - Des modifications, dues à des impératifs techniques ou administratifs, sont susceptibles d'être apportées

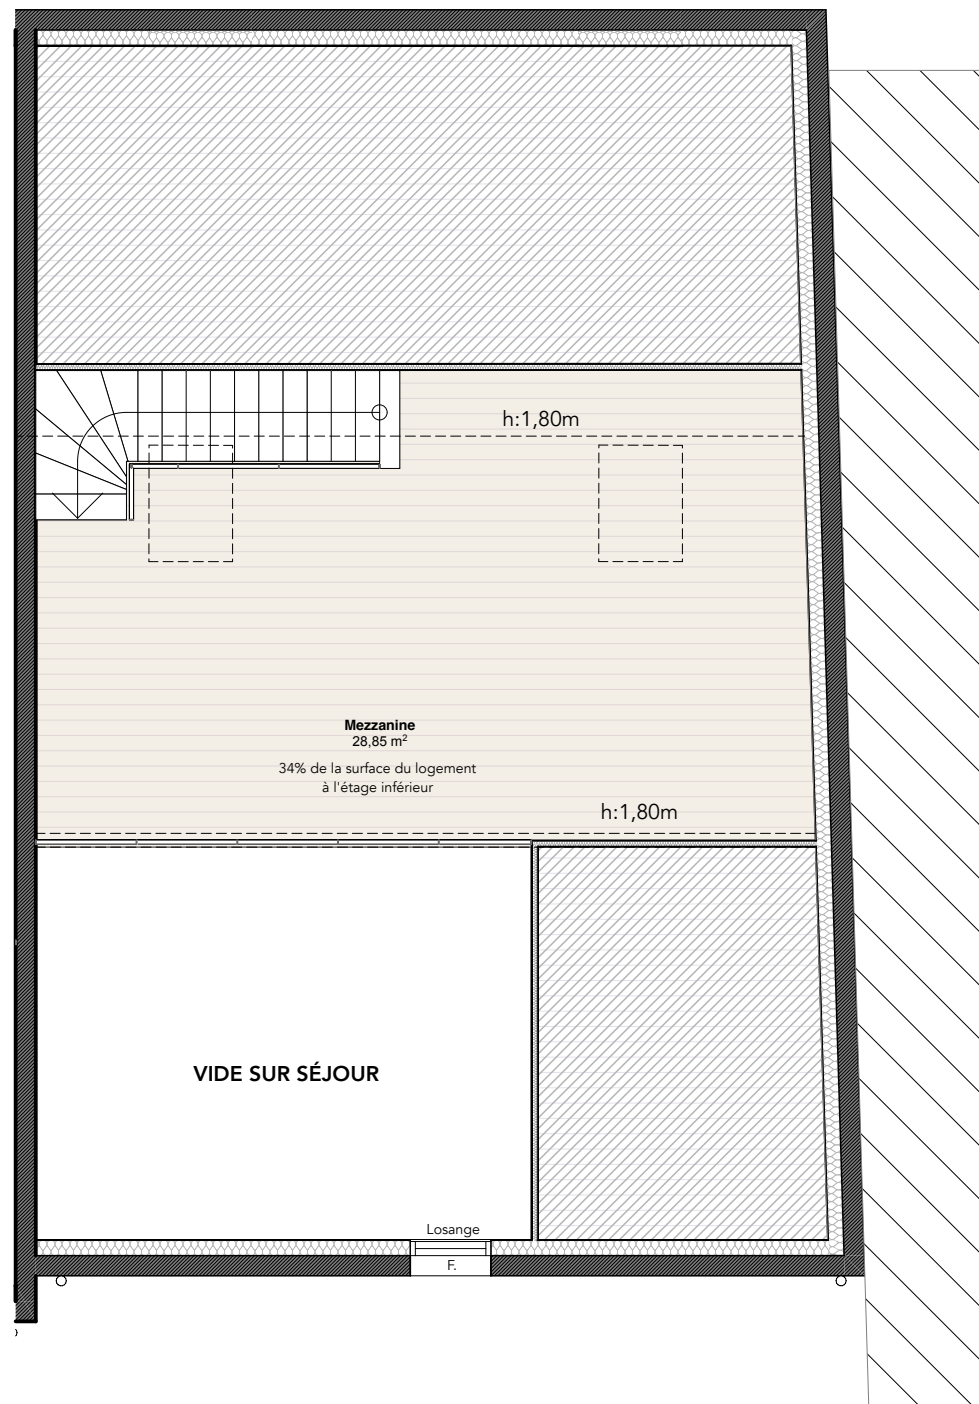


VILLA MARINE

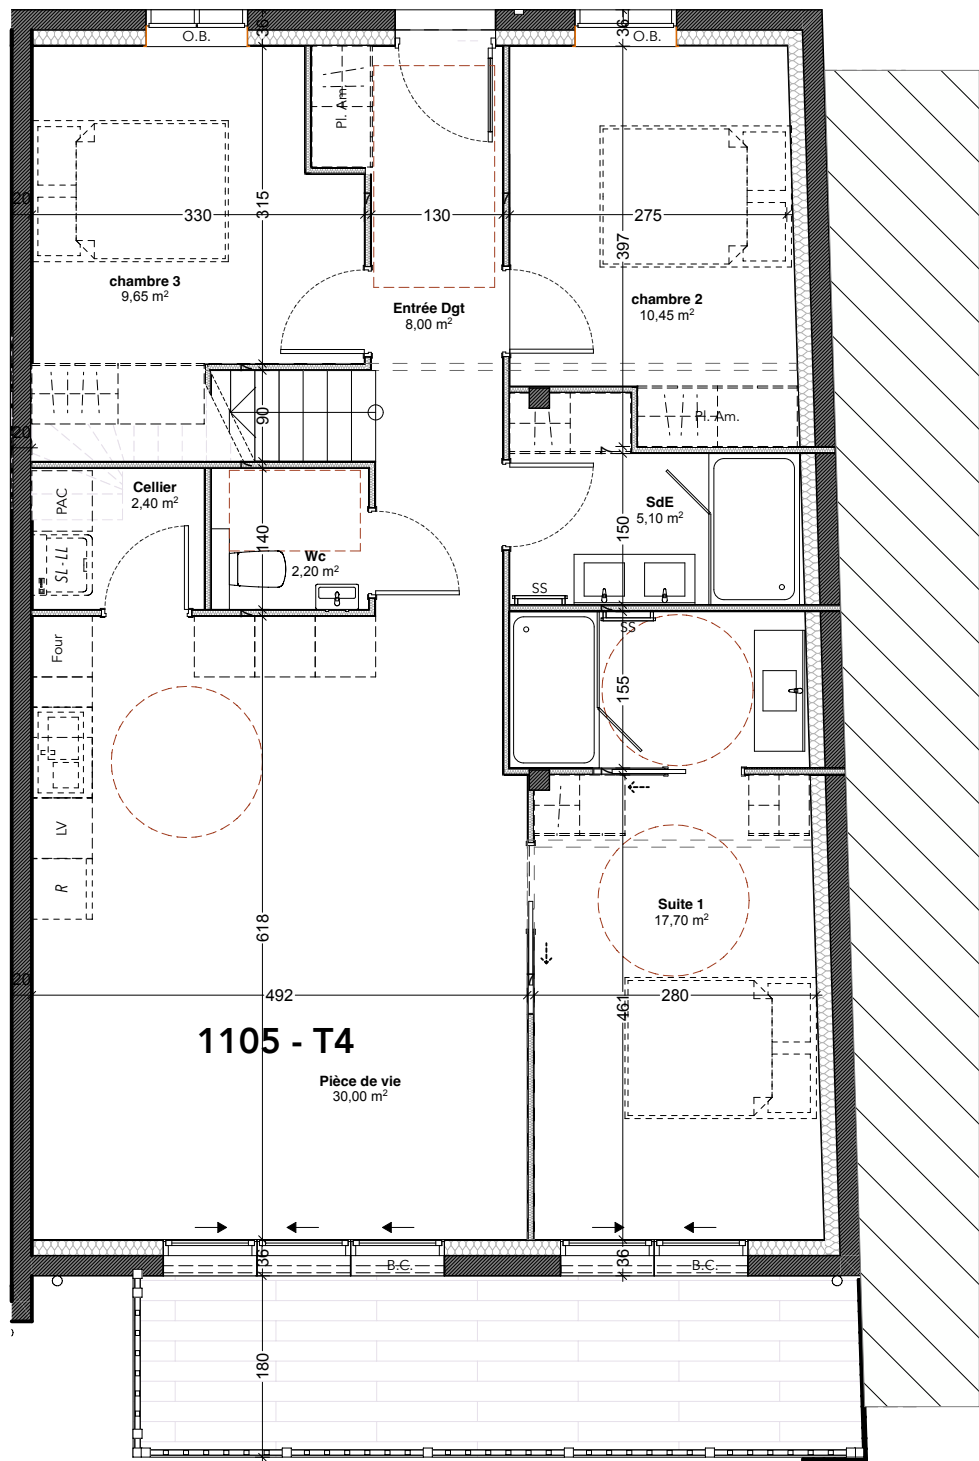

11 Boulevard de la Mer
17340 CHATELAILLON-PLAGE

PLAN DE COMMERCIALISATION PROVISOIRE

R+1 - 4 PIÈCES - Lot 1105

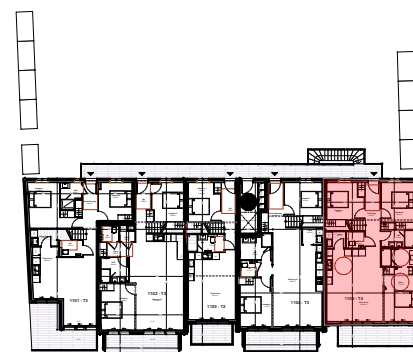

Logement 9		
R+1	Cellier	2,39
R+1	Entrée Dgt	8,02
R+1	Pièce de vie	30,00
R+1	SdE	5,08
R+1	Suite 1	17,68
R+1	Wc	2,19
R+1	chambre 2	10,45
R+1	chambre 3	9,66
Mezzanine	Mezzanine	28,87
		114,34 m²
R+1	Balcon	13,03
		13,03 m²

Mezzanine : 36% du R+1

Pour une impression au format A3