



"VILLA LUMIA"

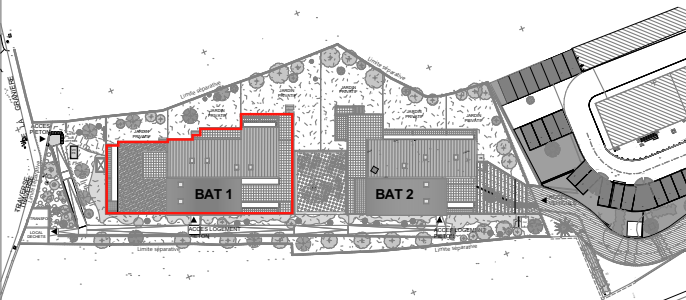

Plan de masse

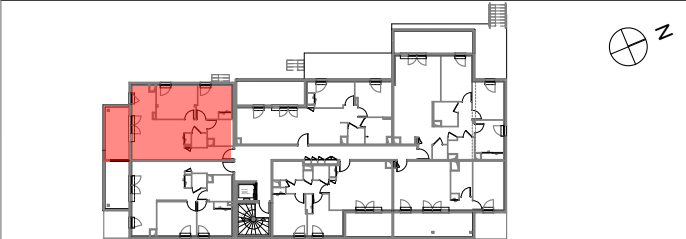

Plan de niveaux

Bâtiment	Etage	Type	N° logement
Bâtiment 1	R+1	T3	1102

SURFACES HABITABLES

ENTREE	5.18 m²
SEJOUR CUISINE	24.98 m²
DEGAGEMENT	2.54 m²
CHAMBRE 1	11.69 m²
CHAMBRE 2	10.00 m²
SALLE DE BAINS	5.28 m²
WC	1.87 m²



TOTAL HABITABLE 61.54 m²

SURFACES EXTERIEURES

BALCON	10.67 m²
--------	----------

TOTAL SURFACES EXTERIEURES 10.67 m²

Date : PLAN NOTAIRE - 15 MAI 2024

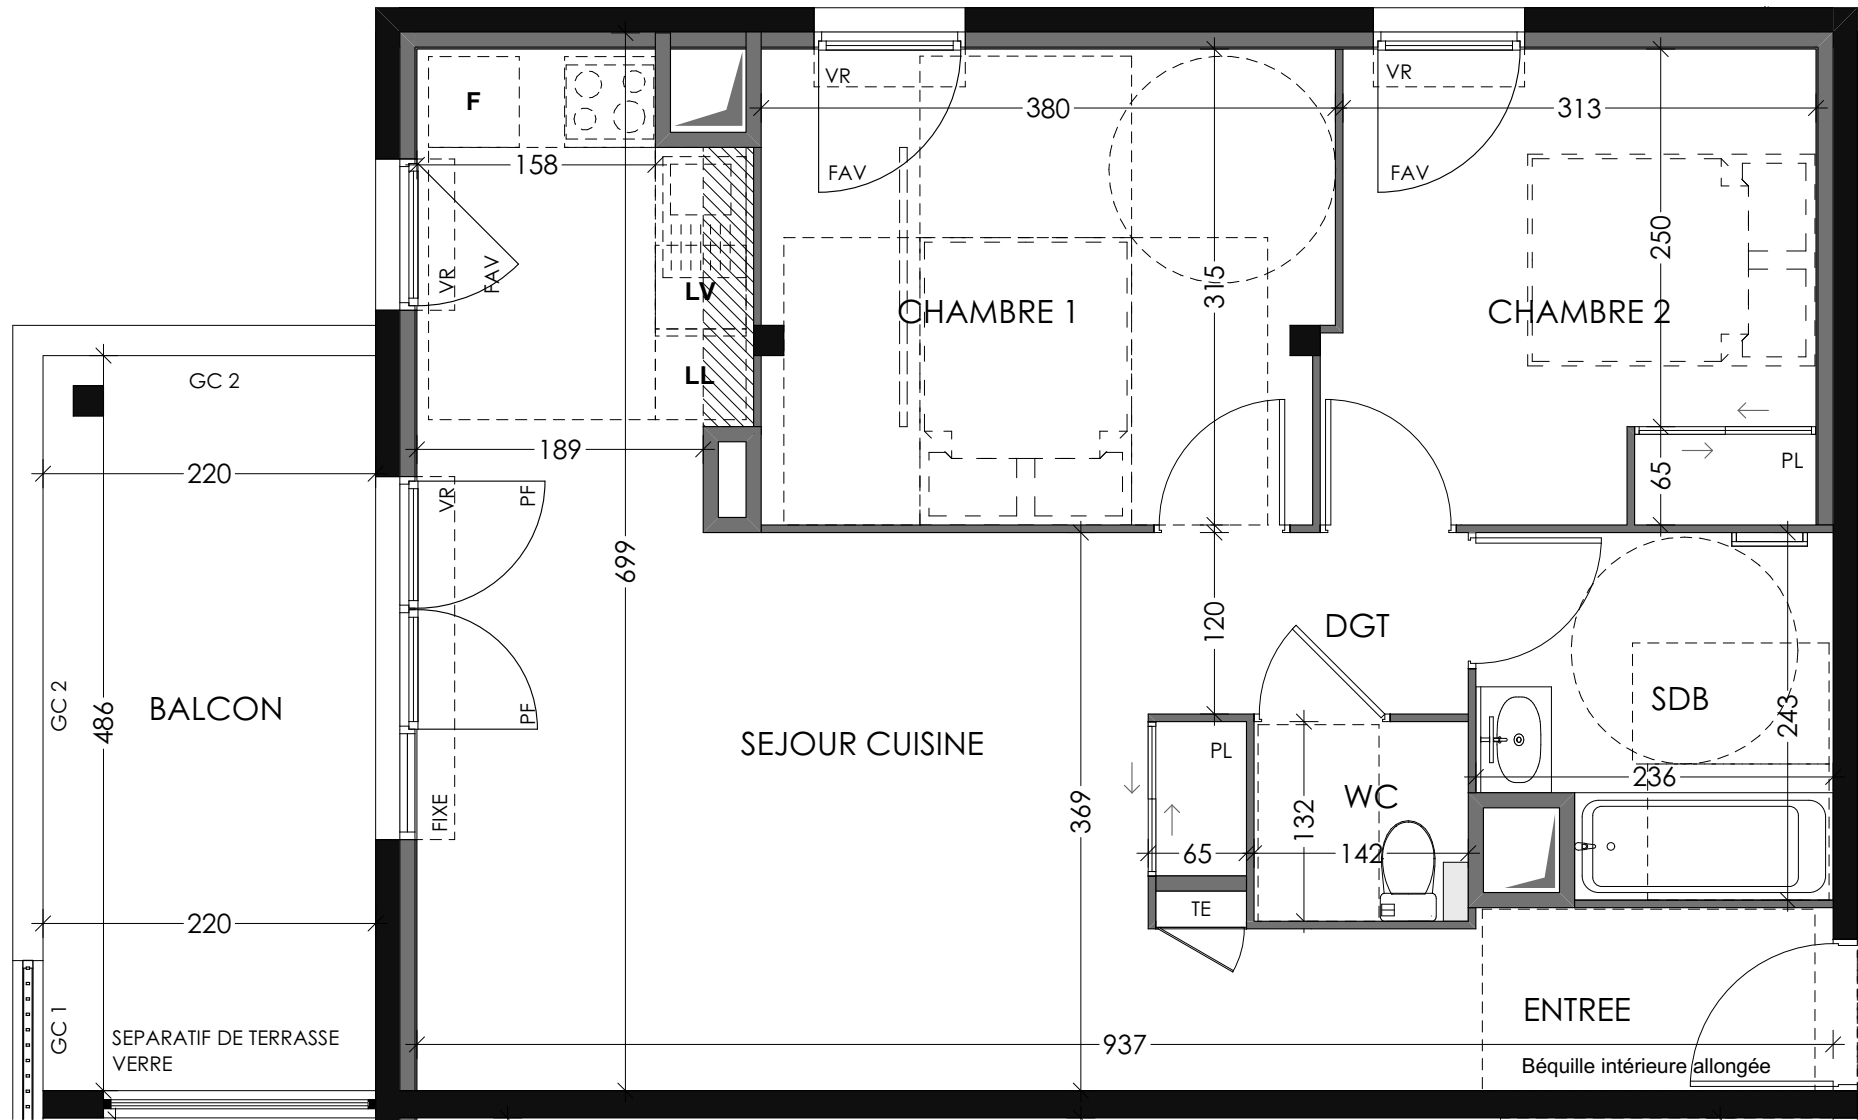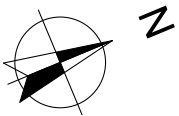


MAÎTRE D'OUVRAGE



ARCHITECTE

PaKHBo
architectes

LEGENDE

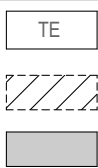

TE Tableau électrique
Faux plafond Faux plafond
Banquette technique

Retombée de poutre
VR Volet Roulant
VRE Volet Roulant électrique

PF Porte fenêtrée
FAV Fenêtre allège vitrée
FIXE Partie vitrée fixe

F Fenêtre
E Evier
C Cuisson

F Réfrigérateur
LL Lave linge
LV Lave vaisselle

PL Placard
GC 1 Garde-corps barreaudage vertical
GC 2 Garde-corps maçonné (avec lisse ou sans lisse)

Nota: Les surfaces et les côtes peuvent varier de 5% (cinq pour cent) en fonction des techniques de constructions choisies. Les dimensions indiquées sont les côtes principales. Des retombées et des faux-plafonds, pourront être créés en fonction des solutions techniques retenues et leurs impératifs. Les placards pourront être déplacés.