



"VILLA LUMIA"

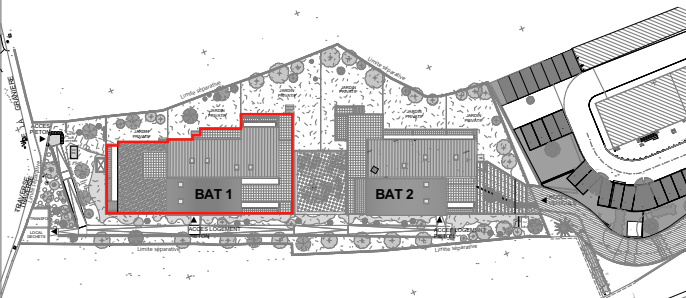

Plan de masse

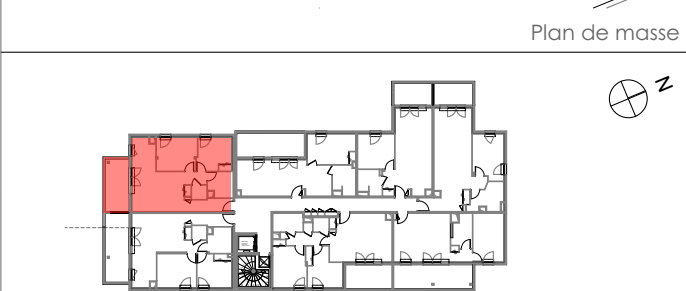

Plan de niveaux

Bâtiment	Etage	Type	N° logement
Bâtiment 1	R+2	T3	1202

SURFACES HABITABLES

ENTREE	5.18 m²
SEJOUR CUISINE	25.21 m²
DEGAGEMENT	2.54 m²
CHAMBRE 1	11.69 m²
CHAMBRE 2	10.00 m²
SALLE DE BAINS	5.28 m²
WC	1.87 m²



TOTAL HABITABLE 61.77 m²

SURFACES EXTERIEURES

BALCON	10.65 m²

TOTAL SURFACES EXTERIEURES 10.65 m²

Date : PLAN NOTAIRE - 15 MAI 2024

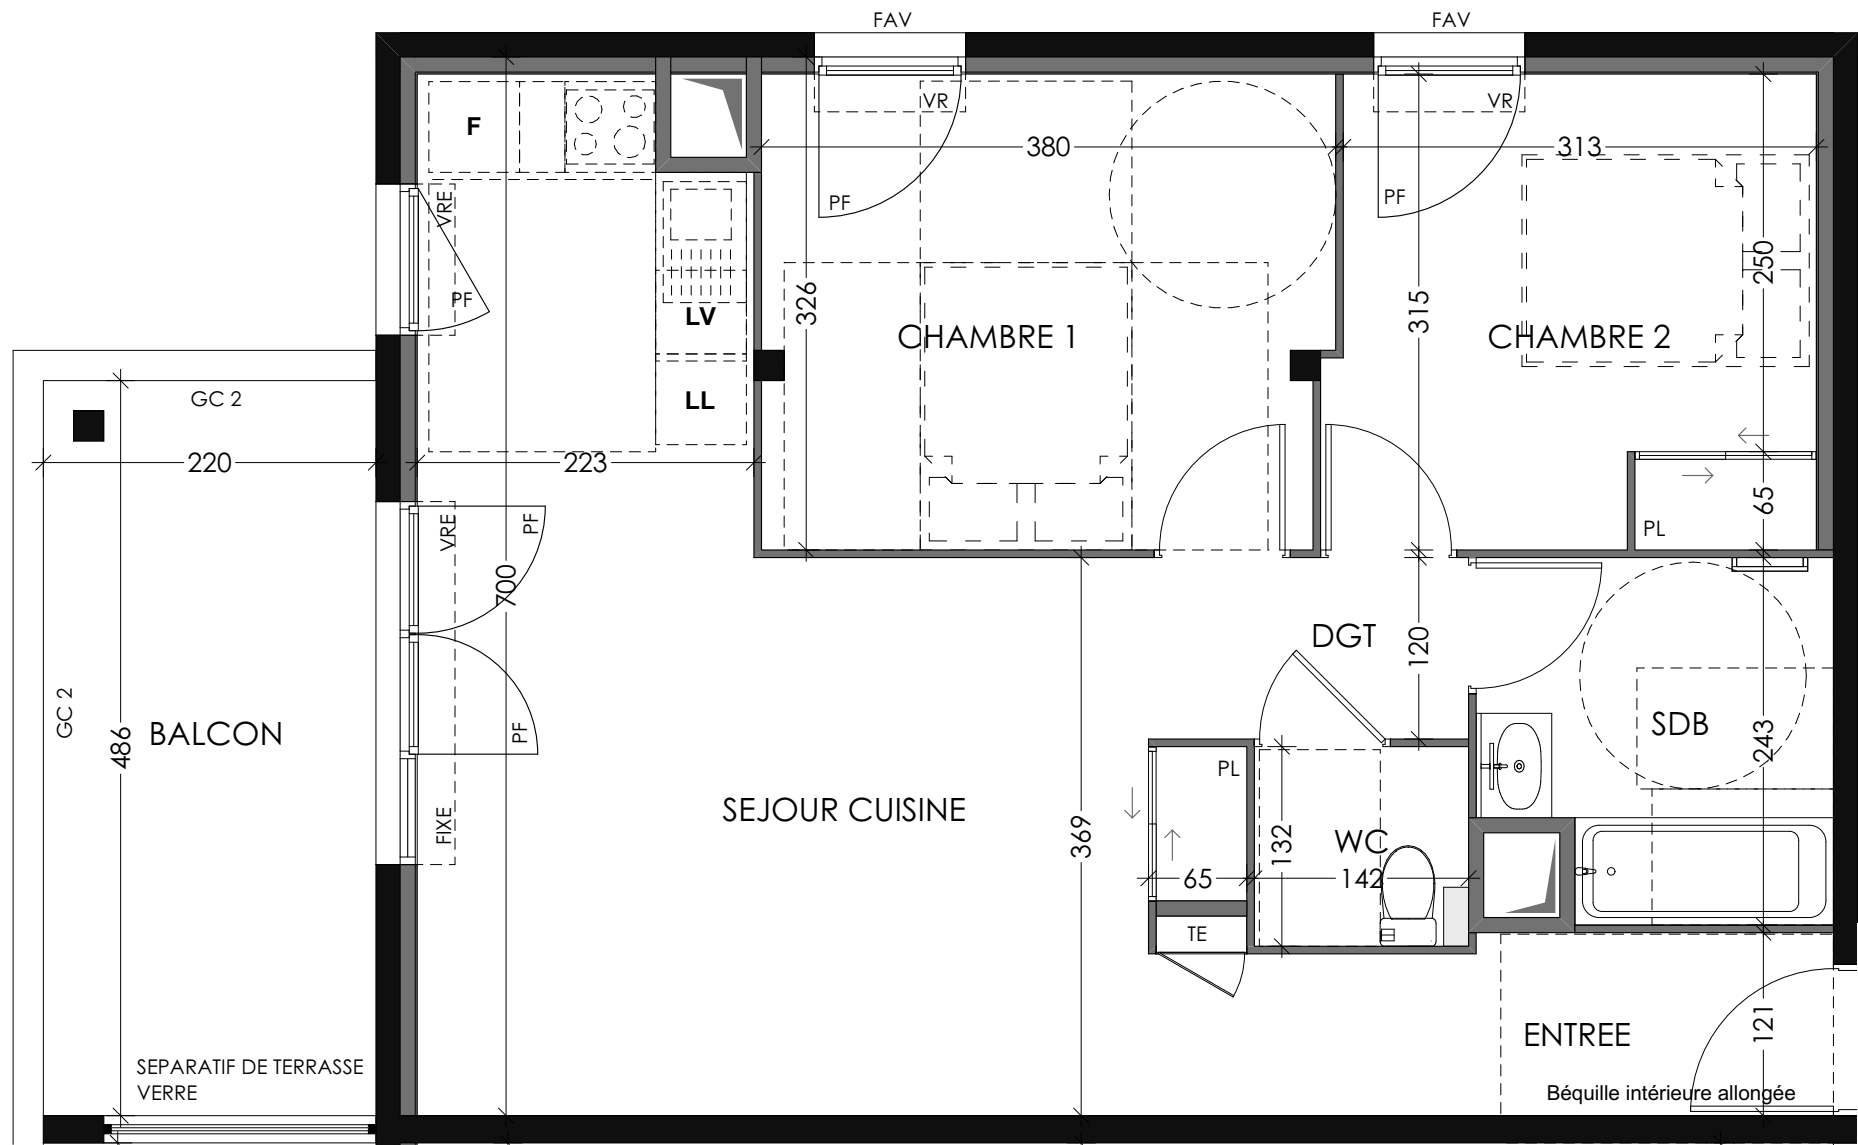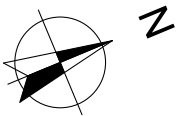

MAITRE D'OUVRAGE



ARCHITECTE



LEGENDE



TE Tableau électrique
Faux plafond Faux plafond
Banquette technique Banquette technique

Retombée de poutre Retombée de poutre
VR Volet Roulant Volet Roulant
VRE Volet Roulant électrique Volet Roulant électrique

PF Porte fenêtre Porte fenêtre
FAV Fenêtre allège vitrée Fenêtre allège vitrée
FIXE Partie vitrée fixe Partie vitrée fixe

F Fenêtre Fenêtre
E Evier Evier
C Cuisson Cuisson

F Réfrigérateur Réfrigérateur
LL Lave linge Lave linge
LV Lave vaisselle Lave vaisselle

PL Placard Placard
GC 1 Garde-corps barreaudage vertical Garde-corps barreaudage vertical
GC 2 Garde-corps maçonné (avec lisse ou sans lisse) Garde-corps maçonné (avec lisse ou sans lisse)

Nota: Les surfaces et les côtes peuvent varier de 5% (cinq pour cent) en fonction des techniques de constructions choisies. Les dimensions indiquées sont les côtes principales. Des retombées et des faux-plafonds, pourront être créés en fonction des solutions techniques retenues et leurs impératifs. Les placards pourront être déplacés.