



"VILLA LUMIA"

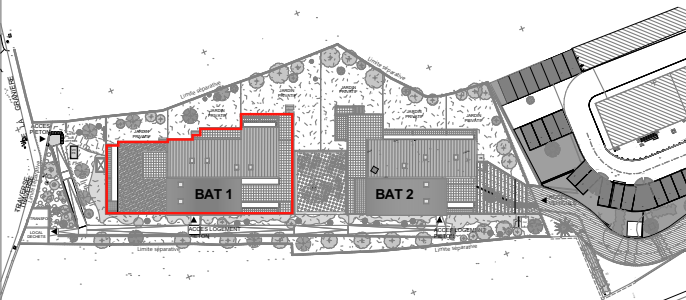

Plan de masse

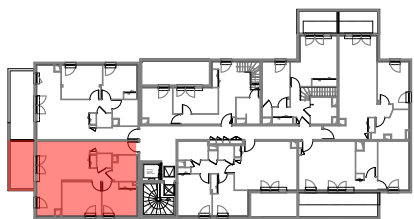

Plan de niveaux

Bâtiment	Etage	Type	N° logement
Bâtiment 1	R+3	T3	1301

SURFACES HABITABLES

ENTREE	5.04 m²
SEJOUR CUISINE	25.24 m²
DEGAGEMENT	2.46 m²
CHAMBRE 1	11.52 m²
CHAMBRE 2	9.95 m²
SALLE DE BAINS	5.09 m²
WC	1.81 m²



TOTAL HABITABLE 61.11 m²

SURFACES EXTERIEURES

BALCON	9.59 m²

TOTAL SURFACES EXTERIEURES 9.59 m²

Date : PLAN NOTAIRE - 15 MAI 2024

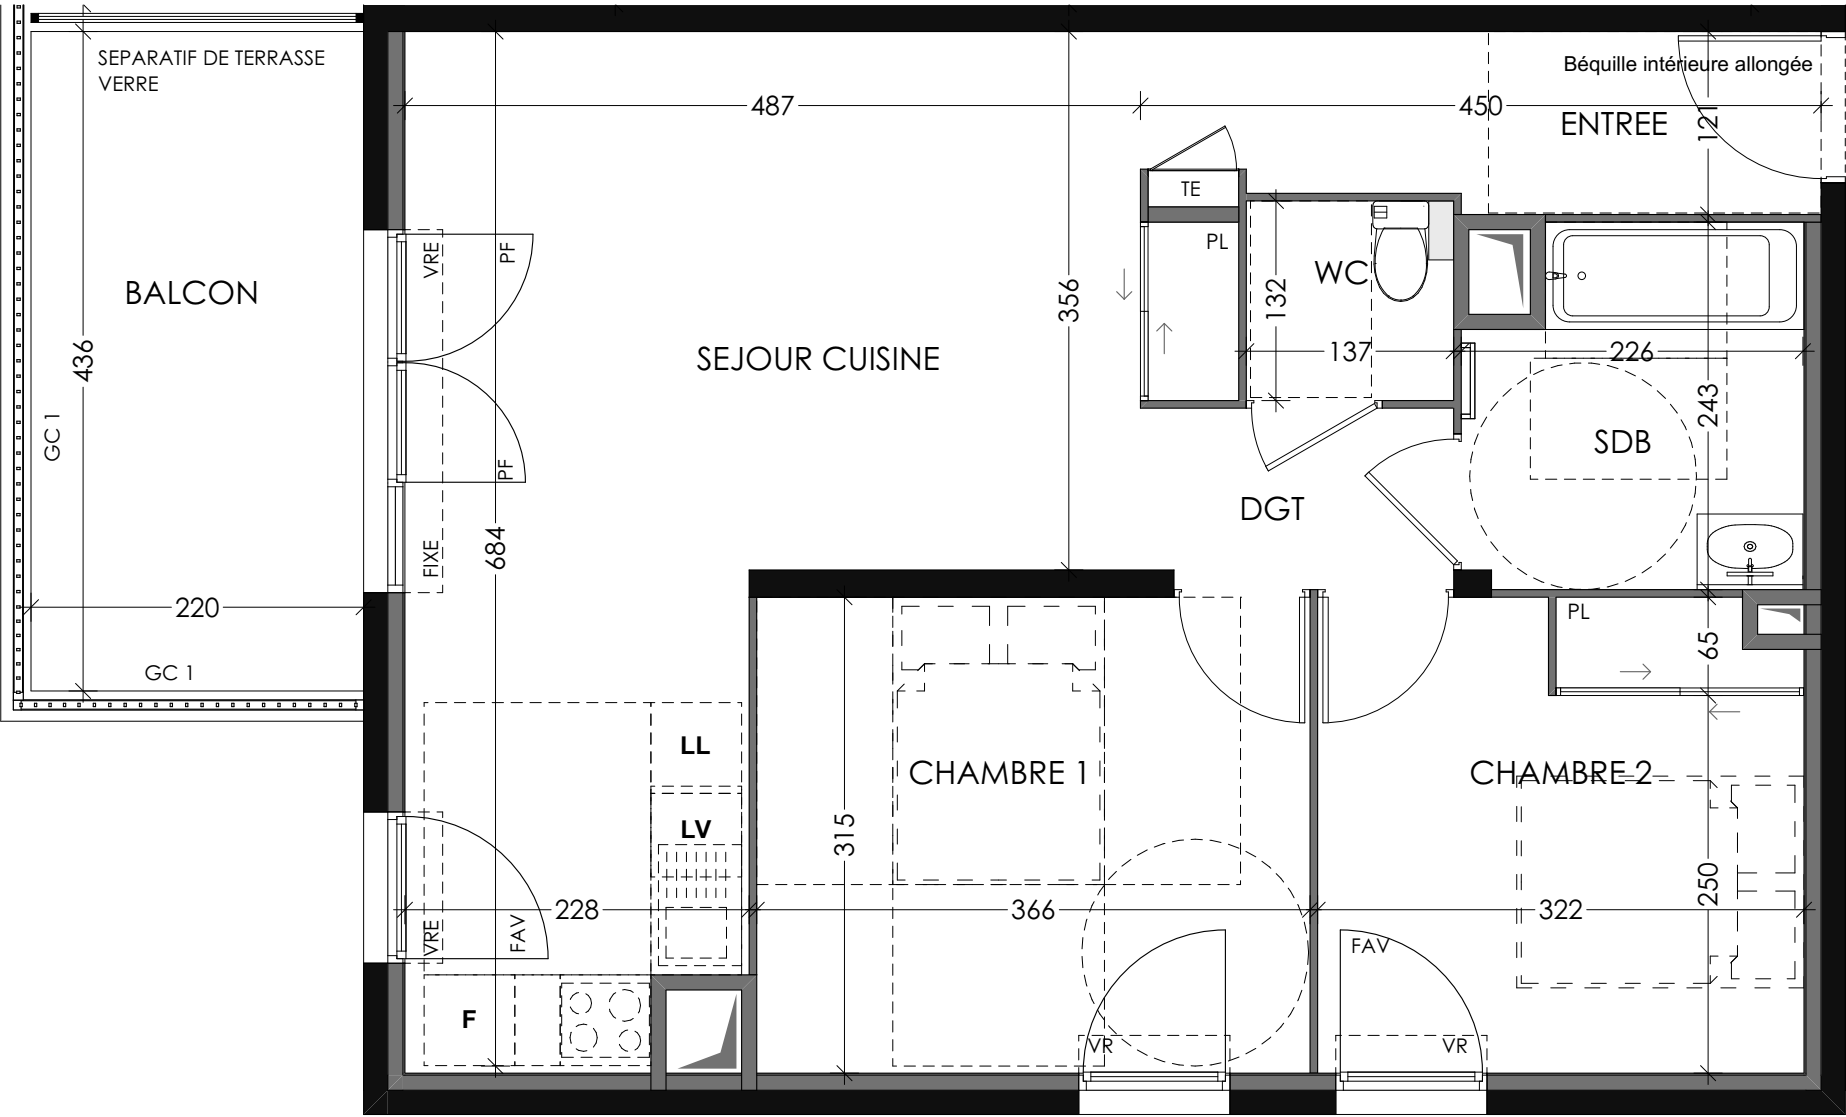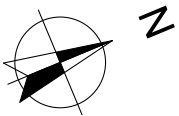

MAITRE D'OUVRAGE



ARCHITECTE



LEGENDE

TE	Tableau électrique	----- -----	Retombée de poutre	PF	Porte fenêtre	F	Fenêtre	F	Refrigérateur	PL	Placard
	Faux plafond Soffites	VR	Volet Roulant	FAV	Fenêtre allège vitrée	E	Evier	LL	Lave linge	GC 1	Garde-corps barreaudage vertical
	Banquette technique	VRE	Volet Roulant électrique	FIXE	Partie vitrée fixe	C	Cuisson	LV	Lave vaisselle	GC 2	Garde-corps maçonné (avec lisse ou sans lisse)

Nota: Les surfaces et les côtes peuvent varier de 5% (cinq pour cent) en fonction des techniques de constructions choisies. Les dimensions indiquées sont les côtes principales. Des retombées et des faux-plafonds, pourront être créés en fonction des solutions techniques retenues et leurs impératifs. Les placards pourront être déplacés.