



"VILLA LUMIA"

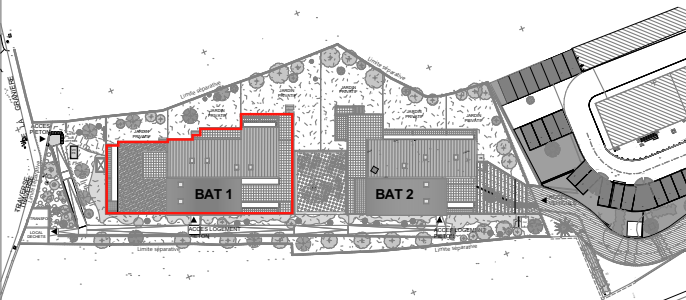

Plan de masse

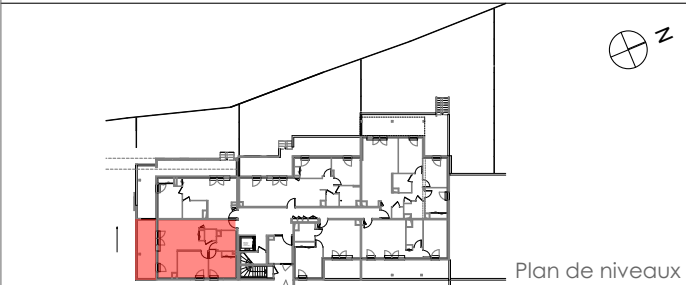

Plan de niveaux

| Bâtiment   | Etage | Type | N° logement |
|------------|-------|------|-------------|
| Bâtiment 1 | RDC   | T3   | 1001        |

SURFACES HABITABLES

|                |          |
|----------------|----------|
| ENTREE         | 5.04 m²  |
| SEJOUR CUISINE | 25.24 m² |
| DEGAGEMENT     | 2.46 m²  |
| CHAMBRE 1      | 11.52 m² |
| CHAMBRE 2      | 9.95 m²  |
| SALLE DE BAINS | 5.09 m²  |
| WC             | 1.81 m²  |
|                |          |
|                |          |
|                |          |


TOTAL HABITABLE 61.11 m²

SURFACES EXTERIEURES

|          |          |
|----------|----------|
| TERRASSE | 15.27 m² |
|          |          |

TOTAL SURFACES EXTERIEURES 15.27 m²

Date : PLAN NOTAIRE - 15 MAI 2024

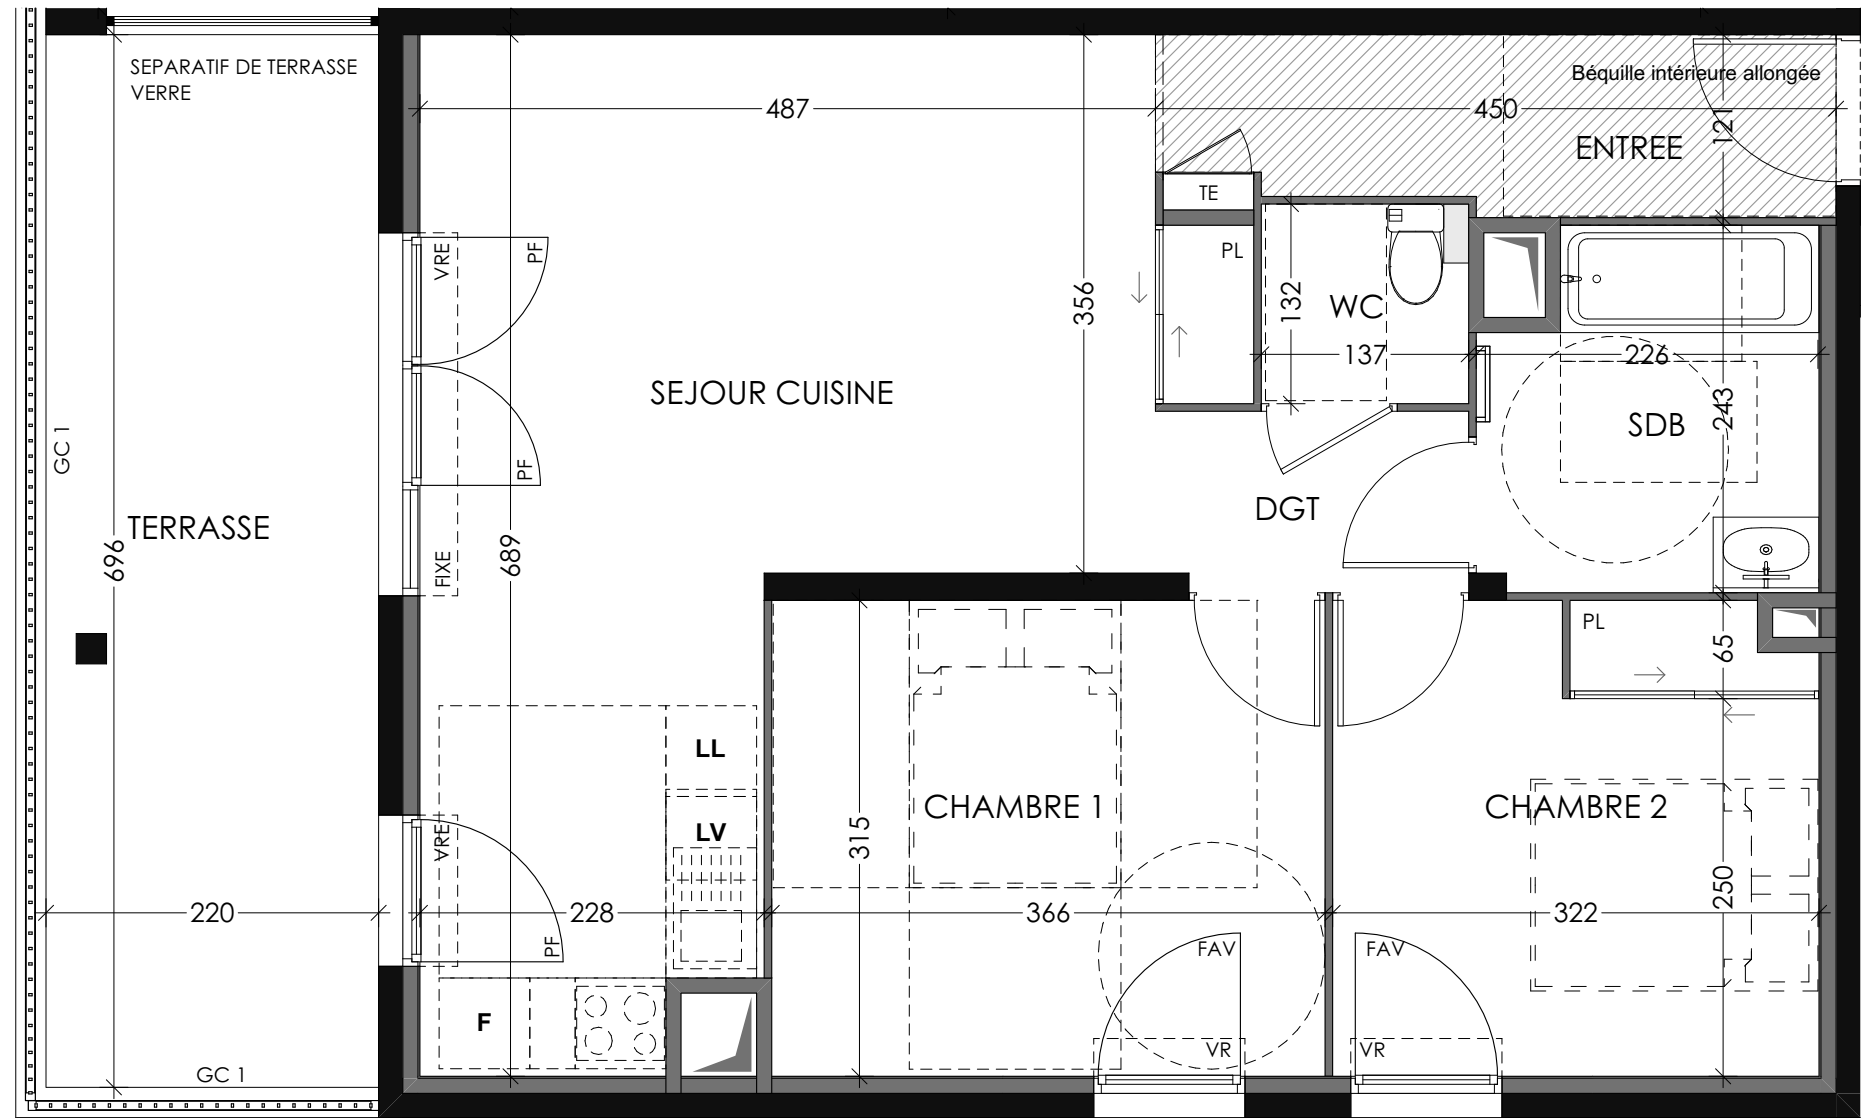

|                  |                                                                                     |                                                                                     |  |         |                                                                                     |                       |                                                                                     |                          |      |                       |   |         |    |                |      |                                                |  |
|------------------|-------------------------------------------------------------------------------------|-------------------------------------------------------------------------------------|--|---------|-------------------------------------------------------------------------------------|-----------------------|-------------------------------------------------------------------------------------|--------------------------|------|-----------------------|---|---------|----|----------------|------|------------------------------------------------|--|
| MAÎTRE D'OUVRAGE |  | ARCHITECTE                                                                          |  | LEGENDE |  | Tableau électrique    |  | Retombée de poutre       | PF   | Porte fenêtre         | F | Fenêtre | F  | Refrigérateur  | PL   | Placard                                        |  |
|                  |                                                                                     |  |  |         |  | Faux plafond Soffites | VR                                                                                  | Volet Roulant            | FAV  | Fenêtre allège vitrée | E | Evier   | LL | Lave linge     | GC 1 | Garde-corps barreaudage vertical               |  |
|                  |                                                                                     |                                                                                     |  |         |  | Banquette technique   | VRE                                                                                 | Volet Roulant électrique | FIXE | Partie vitrée fixe    | C | Cuisson | LV | Lave vaisselle | GC 2 | Garde-corps maçonné (avec lisse ou sans lisse) |  |
|                  |                                                                                     |                                                                                     |  |         |                                                                                     |                       |                                                                                     |                          |      |                       |   |         |    |                |      |                                                |  |

Nota: Les surfaces et les côtes peuvent varier de 5% (cinq pour cent) en fonction des techniques de constructions choisies. Les dimensions indiquées sont les côtes principales. Des retombées et des faux-plafonds, pourront être créés en fonction des solutions techniques retenues et leurs impératifs. Les placards pourront être déplacés.