



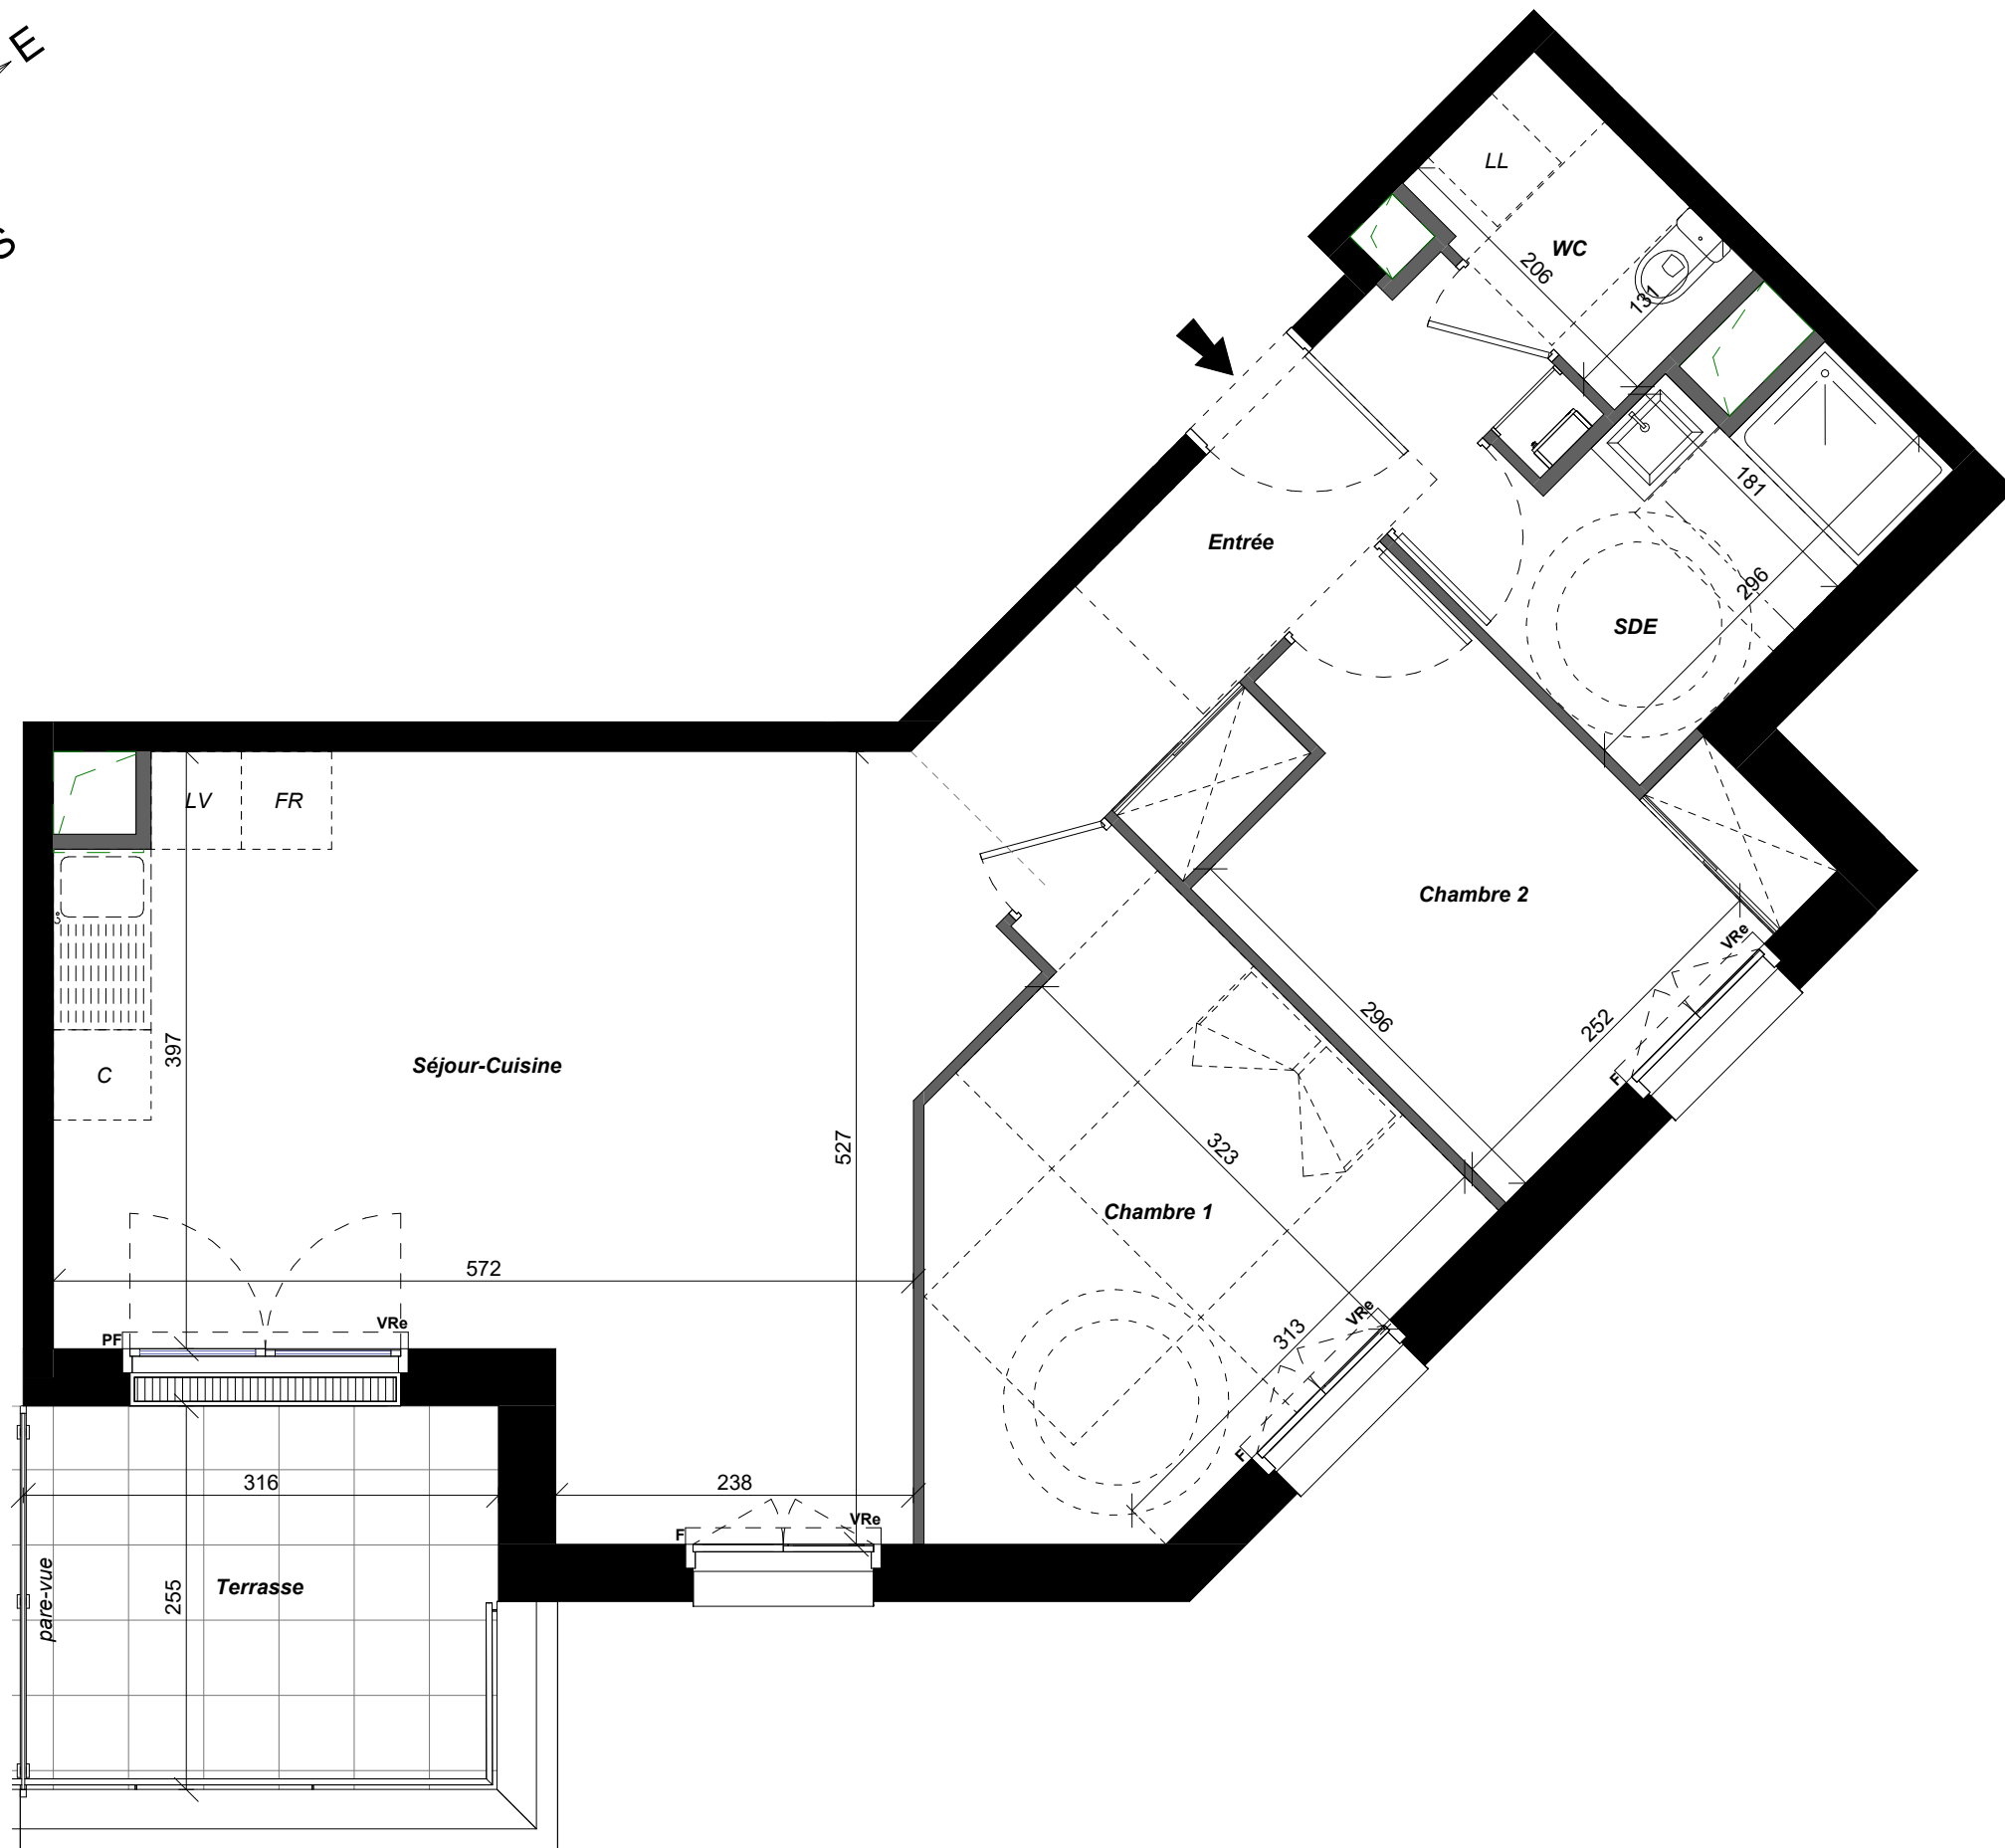

LL: Lave-Linge - LV: Lave-vaisselle - C: Cuisson - FR: Réfrigérateur - F: Fen être - PF: Porte-Fenêtre - VRe: Volet Roulant électrique

Le présent document exprime la figure et les dispositions générales de l'appartement. Des variations peuvent intervenir en fonction des dispositions techniques et réglementaires de la réalisation, tant en ce qui concerne les dimensions libres que l'équipement. La hauteur sous plafond, soffites, retombées de poutre, canalisations et déviements, ne sauraient être inférieures à 2,10m. Ces éléments ne sont pas tous figurés et peuvent être modifiés pour des raisons techniques.

Soffite, faux-plafonds, Hauteur mini 2m20.

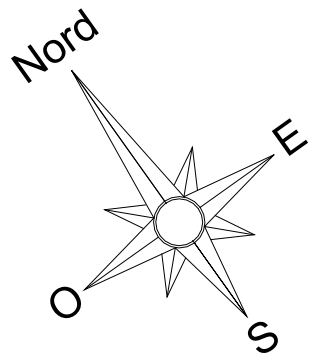

nexity




Domaine des Lys

Avenue André Ampère
37540 SAINT-CYR-SUR-LOIRE

A305

T3

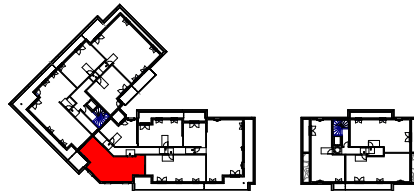

ATTIQUE

Entrée	6.64 m²
Séjour-Cuisine	26.51 m²
Chambre 1	11.29 m²
Chambre 2	9.06 m²
SDE	5.26 m²
WC	2.67 m²

TOTAL SURFACE HABITABLE 61.43 m²

Terrasse	8.13 m²
TOTAL SURFACE EXT.	8.13 m²