
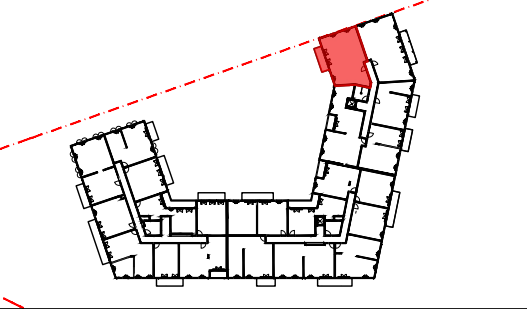
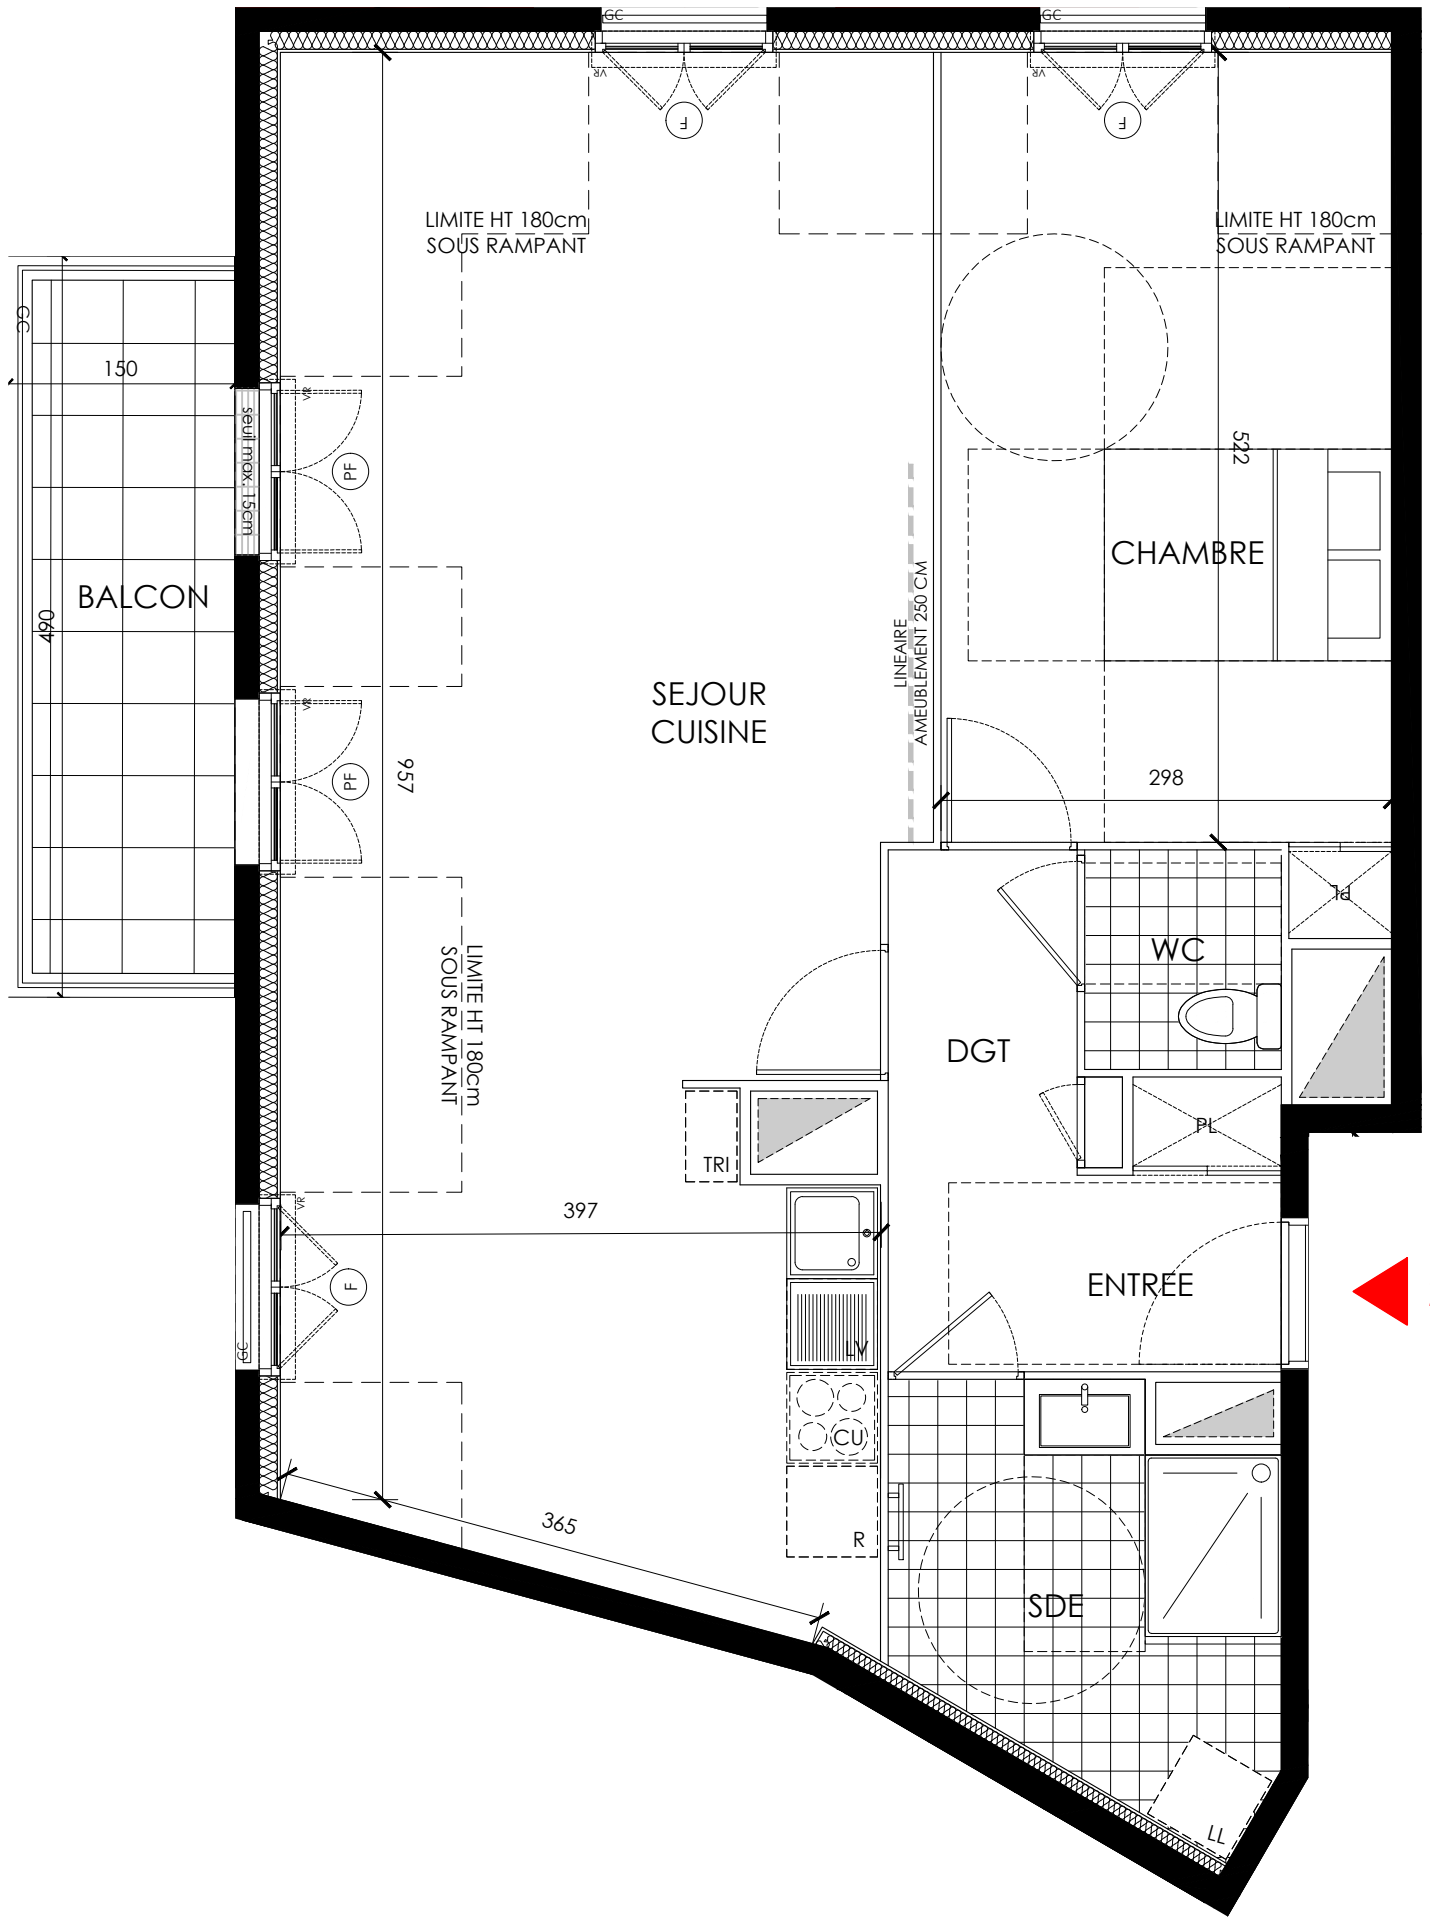


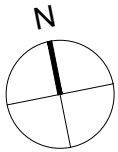

Appartement N° 2125

Bâtiment : 2.1 Niveau : R+2 Type : 2 pièces

TABLEAU DES SURFACES

ENTREE	2.39	m²
SEJOUR / CUISINE	25.84	m²
CHAMBRE	12.42	m²
SDB	6.30	m²
WC	1.89	m²
DGT	4.31	m²

TOTAL SURFACE HABITABLE 53.15 m²

TOTAL SURFACE AU SOL 72.15 m²

BALCON 6.14 m²

TOTAL SURFACES ANNEXES 6.14 m²

SURFACE TOTALE PRIVATIVE 59.29 m²

VR : volet roulant	faux-plafond, soffite
GC : garde-corps	sèche-serviettes
CU : cuisson	radiateur
LV : lave-vaisselle	tableau électrique
LL : lave-linge	placard aménagé
R : réfrigérateur	gaine technique
TRI : trie sélectif	caillebotis
Fenêtre	
Porte-fenêtre	

NOTA : Des modifications sont susceptibles d'être apportées à ce plan en fonction d'impératifs d'ordre technique, administratif ou réglementaire, lors de la réalisation, pour les dimensions libres, position des baies et équipements. Les surfaces données sont approximatives. Les retombées, soffites, faux-plafonds, emplacement des équipements sont figurés à titre indicatif.