
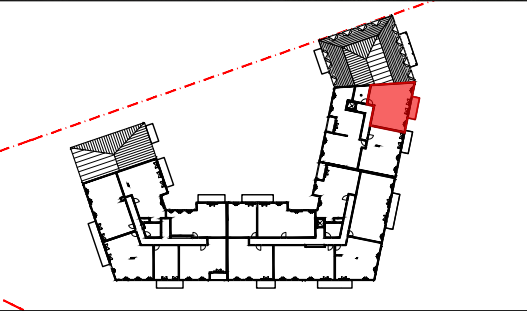


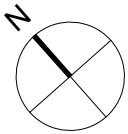

Appartement N° 2133

Bâtiment : 2.1 Niveau : R+3 Type : 3 pièces

TABLEAU DES SURFACES

ENTREE	3.04	m²
SEJOUR / CUISINE	21.36	m²
CHAMBRE 1	11.01	m²
CHAMBRE 2	10.90	m²
SDB	5.65	m²
WC	2.18	m²
DGT	1.74	m²

TOTAL SURFACE HABITABLE 55.87 m²

TOTAL SURFACE AU SOL 59.69 m²

BALCON 5.40 m²

TOTAL SURFACES ANNEXES 5.40 m²

SURFACE TOTALE PRIVATIVE 61.27 m²

- VR : volet roulant

GC : garde-corps

CU : cuisson

LV : lave-vaisselle

LL : lave-linge

R : réfrigérateur

TRI : tri sélectif

Fenêtre

Porte-fenêtre
- faux-plafond, soffite

sèche-serviettes

radiateur


tableau électrique

placard aménagé

gaine technique

caillebotis

NOTA : Des modifications sont susceptibles d'être apportées à ce plan en fonction d'impératifs d'ordre technique, administratif ou réglementaire, lors de la réalisation, pour les dimensions libres, position des baies et équipements. Les surfaces données sont approximatives. Les retombées, soffites, faux-plafonds, emplacement des équipements sont figurés à titre indicatif.

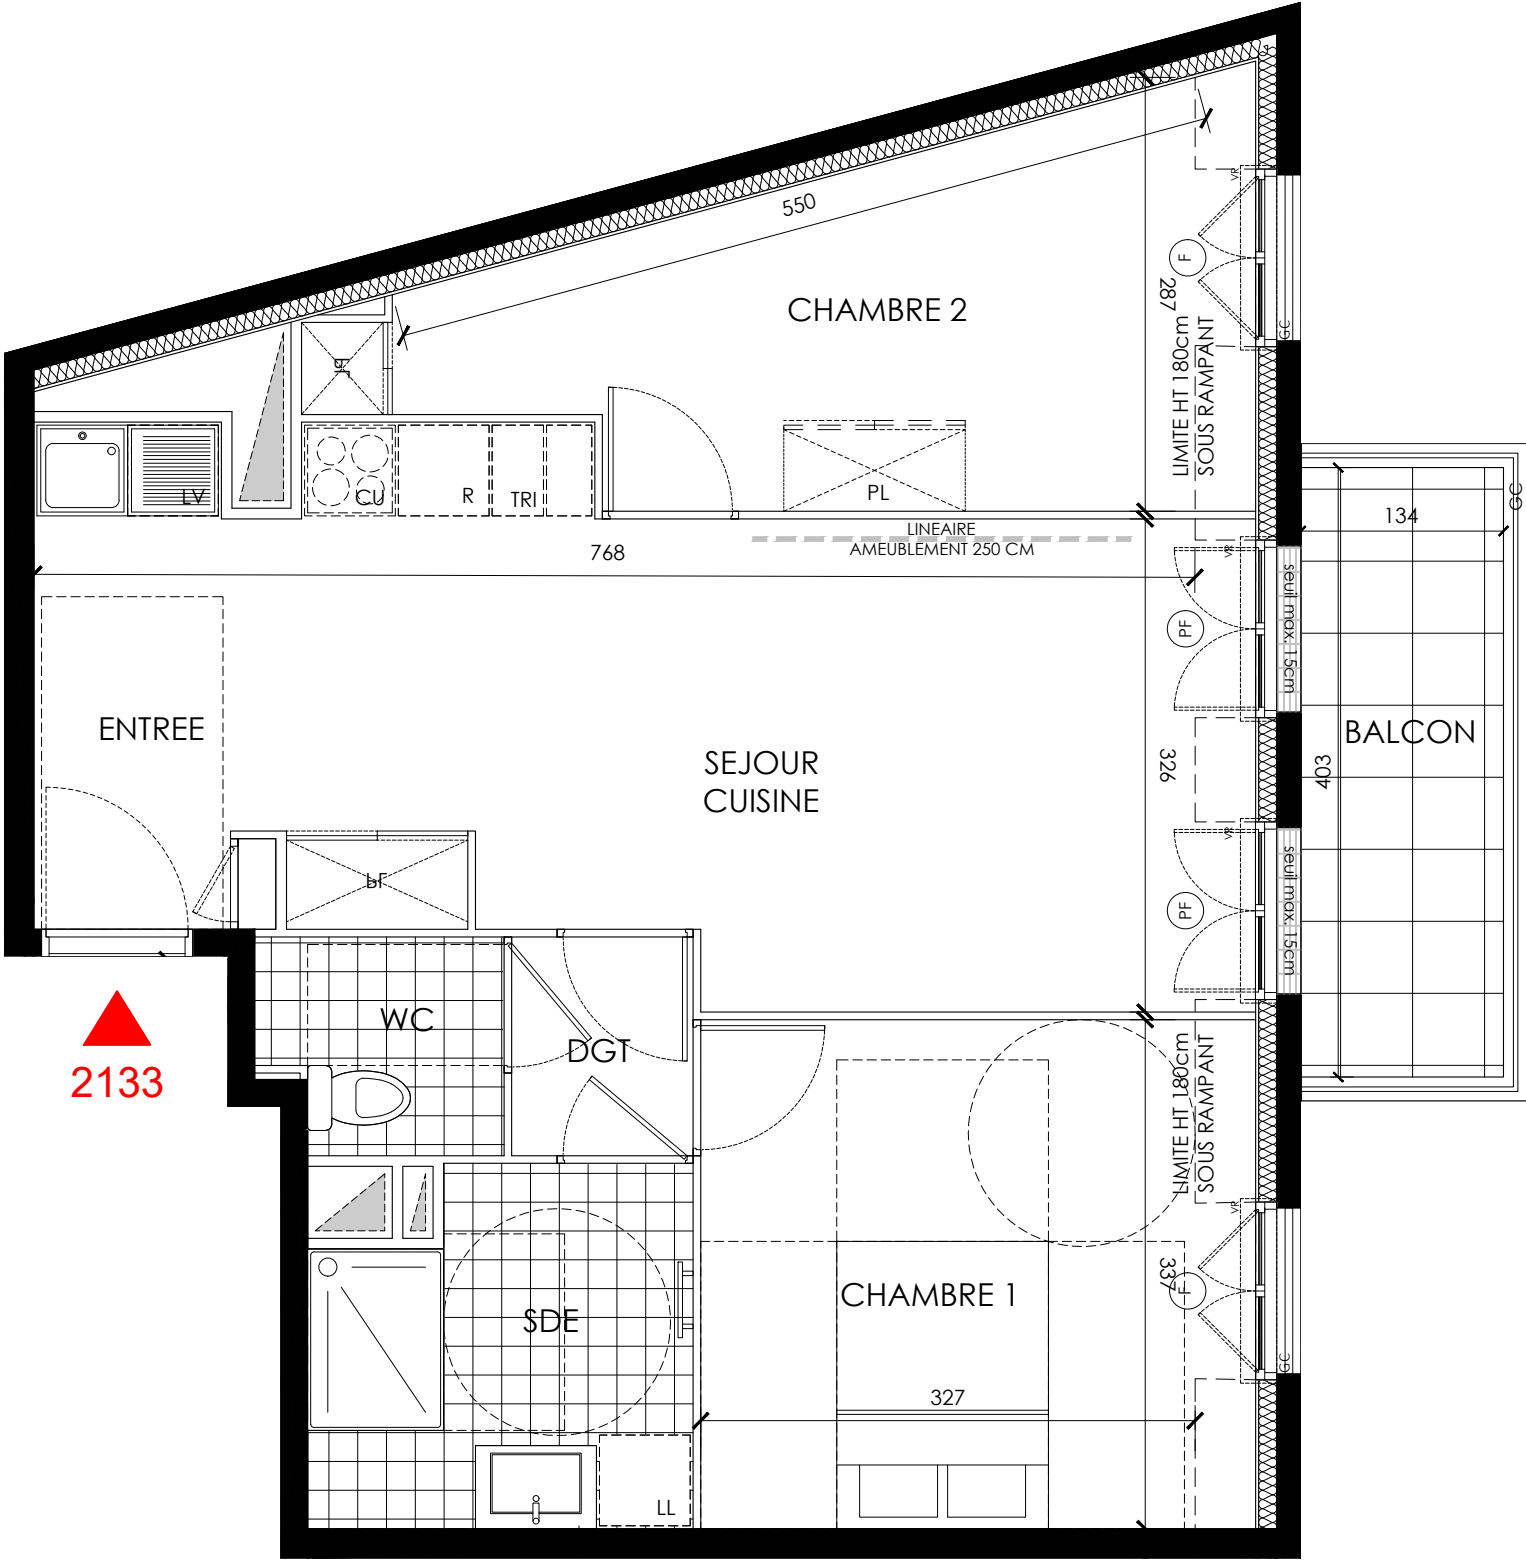

2133

