
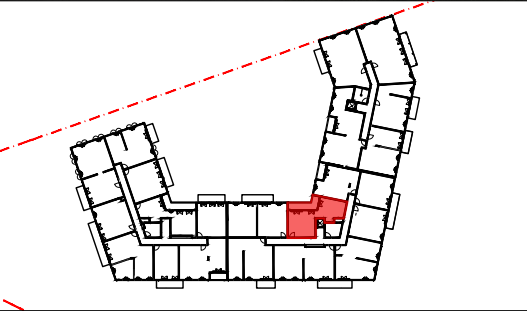


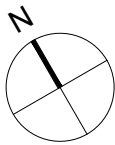

Appartement N° 2221

Bâtiment : 2.2 Niveau : R+2 Type : 2 pièces

TABLEAU DES SURFACES


ENTREE	2.82	m²
SEJOUR / CUISINE	23.84	m²
CHAMBRE	12.79	m²
SDE	5.75	m²

TOTAL SURFACE HABITABLE 45.20 m²

LOGGIA 9.73 m²

TOTAL SURFACES ANNEXES 9.73 m²

SURFACE TOTALE PRIVATIVE 54.93 m²

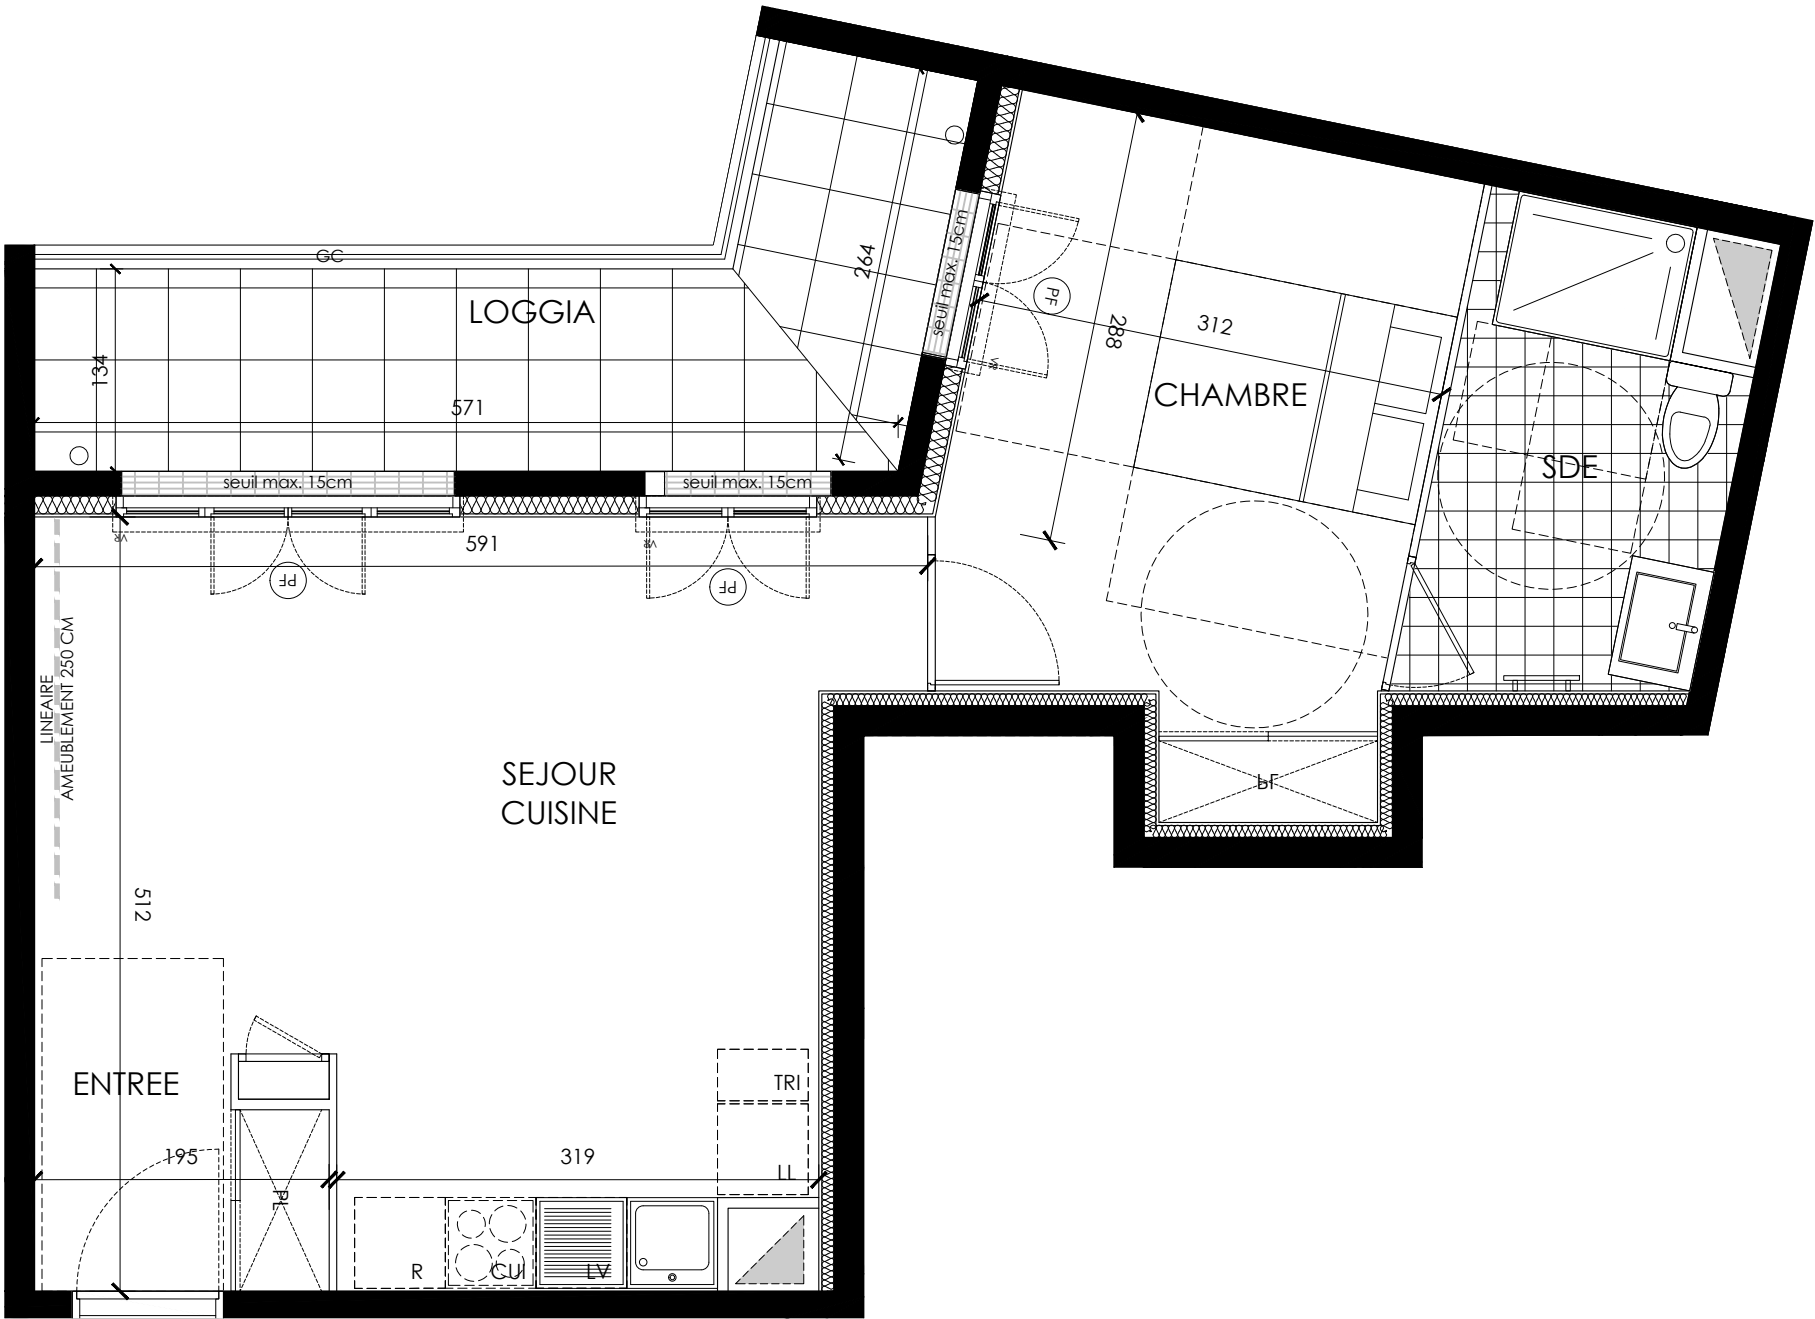

2221



VR : volet roulant	faux-plafond, soffite
GC : garde-corps	sèche-serviettes
CU : cuisson	radiateur
LV : lave-vaisselle	tableau électrique
LL : lave-linge	placard aménagé
R : réfrigérateur	gaine technique
TRI : trie sélectif	caillebotis
Fenêtre	
Porte-fenêtre	

NOTA : Des modifications sont susceptibles d'être apportées à ce plan en fonction d'impératifs d'ordre technique, administratif ou réglementaire, lors de la réalisation, pour les dimensions libres, position des baies et équipements. Les surfaces données sont approximatives. Les retombées, soffites, faux-plafonds, emplacement des équipements sont figurés à titre indicatif.