

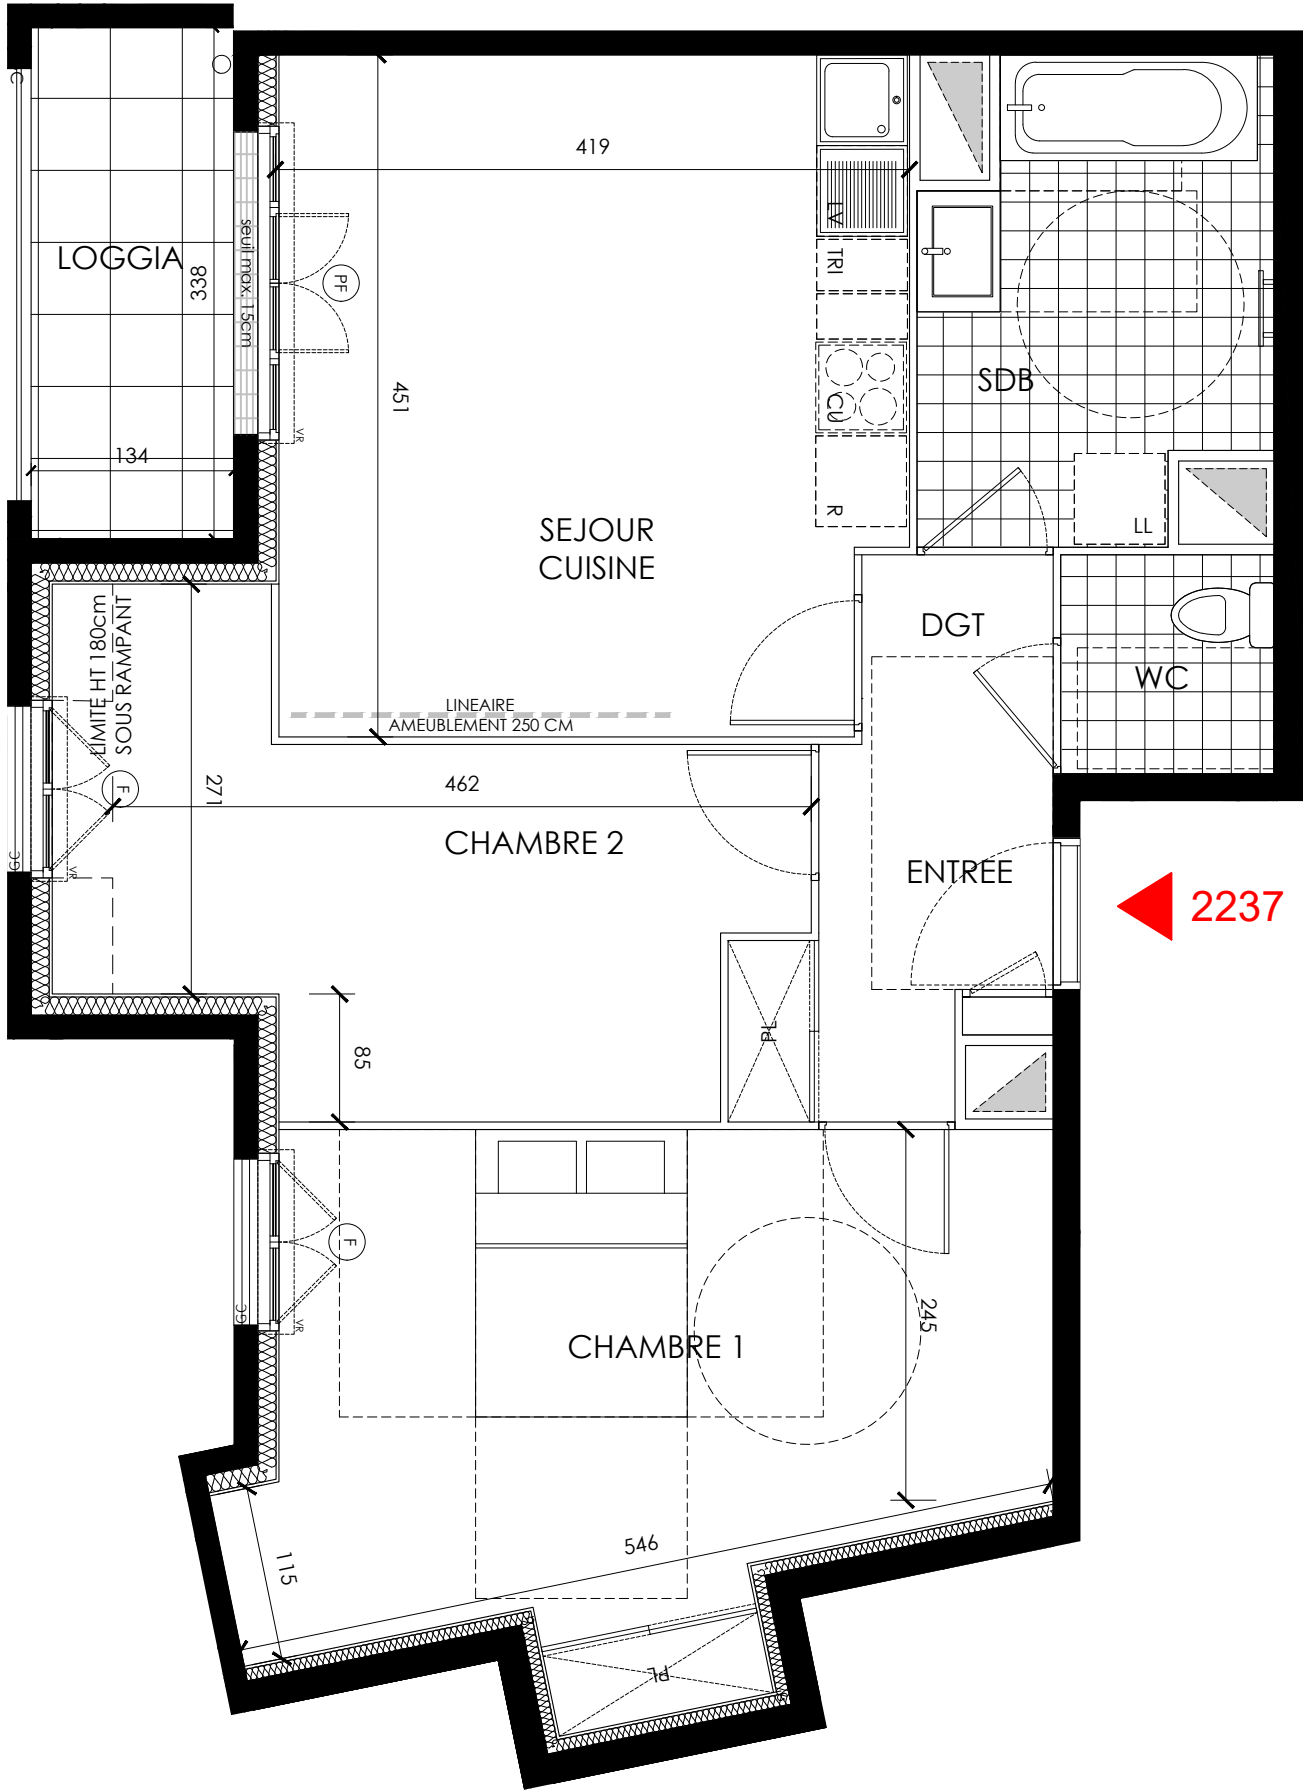


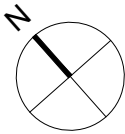

ARBOR & HOME

GAGNY

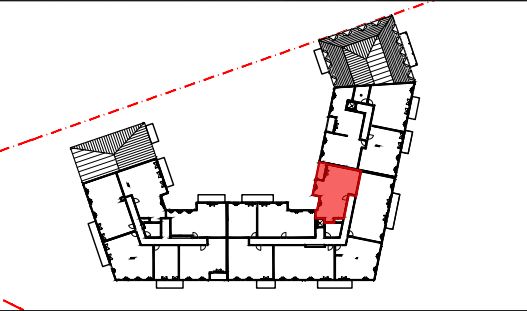

Appartement N° 2237

Bâtiment : 2.2 Niveau : R+3 Type : 3 pièces

TABLEAU DES SURFACES

ENTREE	2.63	m²
SEJOUR / CUISINE	18.35	m²
CHAMBRE 1	16.92	m²
CHAMBRE 2	10.97	m²
SDB	6.74	m²
WC	2.04	m²
DGT	2.98	m²

TOTAL SURFACE HABITABLE 60.62 m²

TOTAL SURFACE AU SOL 61.66 m²

LOGGIA 4.53 m²

TOTAL SURFACES ANNEXES 4.53 m²

SURFACE TOTALE PRIVATIVE 65.15 m²

VR : volet roulant	faux-plafond, soffite
GC : garde-corps	sèche-serviettes
CU : cuisson	radiateur
LV : lave-vaisselle	tableau électrique
LL : lave-linge	placard aménagé
R : réfrigérateur	gaine technique
TRI : tri sélectif	caillebotis
Fenêtre	
Porte-fenêtre	

NOTA : Des modifications sont susceptibles d'être apportées à ce plan en fonction d'impératifs d'ordre technique, administratif ou réglementaire, lors de la réalisation, pour les dimensions libres, position des baies et équipements. Les surfaces données sont approximatives. Les retombées, soffites, faux-plafonds, emplacement des équipements sont figurés à titre indicatif.

Novaxia
investissement



INDICE : NOTAIRE

DATE : 16/05/2025