
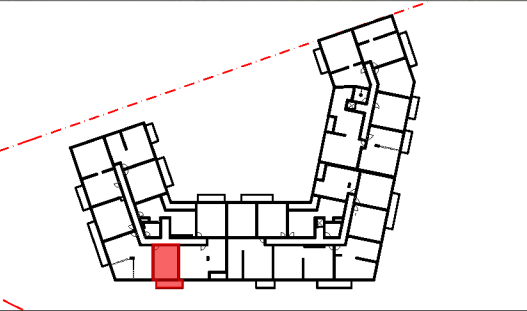


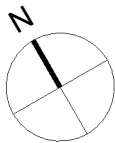


Appartement N° 2317

Bâtiment : 2.3	Niveau : R+1	Type : 1 pièce
----------------	--------------	----------------

TABLEAU DES SURFACES

ENTREE	2.70	m²
SEJOUR / CUISINE	22.01	m²
SDE	6.10	m²

TOTAL SURFACE HABITABLE	30.81	m²
BALCON	6.61	m²
TOTAL SURFACES ANNEXES	6.61	m²
SURFACE TOTALE PRIVATIVE	37.42	m²

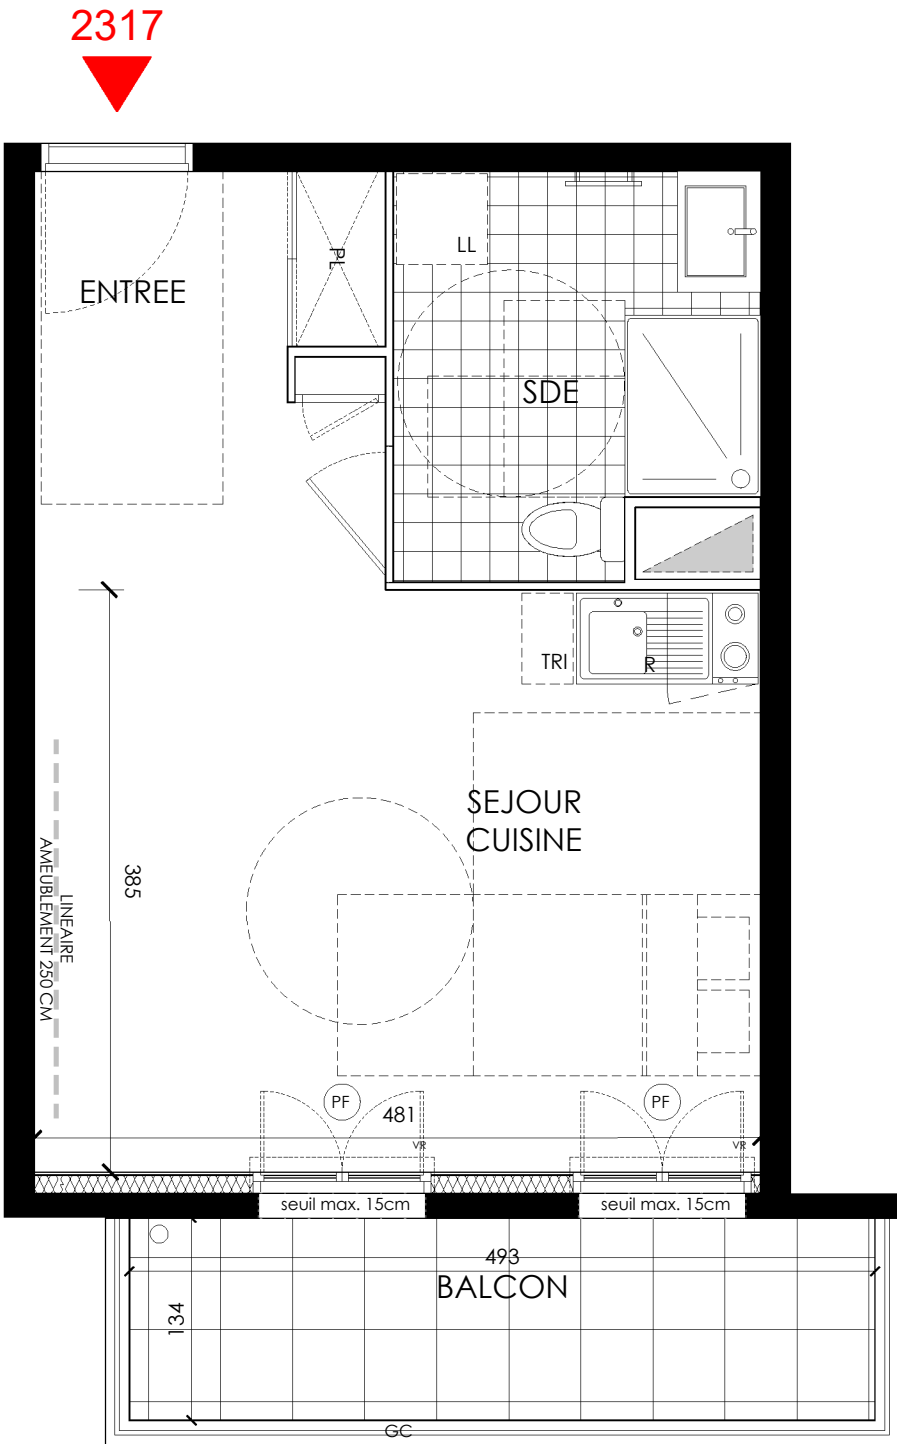

VR : volet roulant

GC : garde-corps

CU : cuisson

LV : lave-vaisselle

LL : lave-linge

R : réfrigérateur

TRI : tri sélectif

Fenêtre

Porte-fenêtre

faux-plafond, soffite

sèche-serviettes

radiateur

tableau électrique

placard aménagé

gaine technique

caillebotis

NOTA : Des modifications sont susceptibles d'être apportées à ce plan en fonction d'impératifs d'ordre technique, administratif ou réglementaire, lors de la réalisation, pour les dimensions libres, position des baies et équipements. Les surfaces données sont approximatives. Les retombées, soffites, faux-plafonds, emplacement des équipements sont figurés à titre indicatif.