


GAGNY

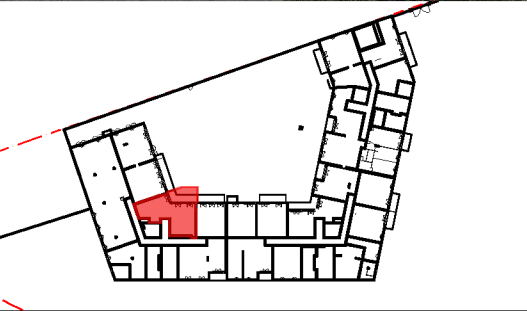

Appartement N° 2301


Bâtiment : 2.3 Niveau : RDC Type : 2 pièces

TABLEAU DES SURFACES

SEJOUR / CUISINE	31.48	m²
CHAMBRE	17.96	m²
SDB	6.00	m²

TOTAL SURFACE HABITABLE	55.44	m²
TERRASSE PRIVATIVE	9.57	m²
JARDIN	6.34	m²
TOTAL SURFACES ANNEXES	15.91	m²
SURFACE TOTALE PRIVATIVE	71.35	m²

2301

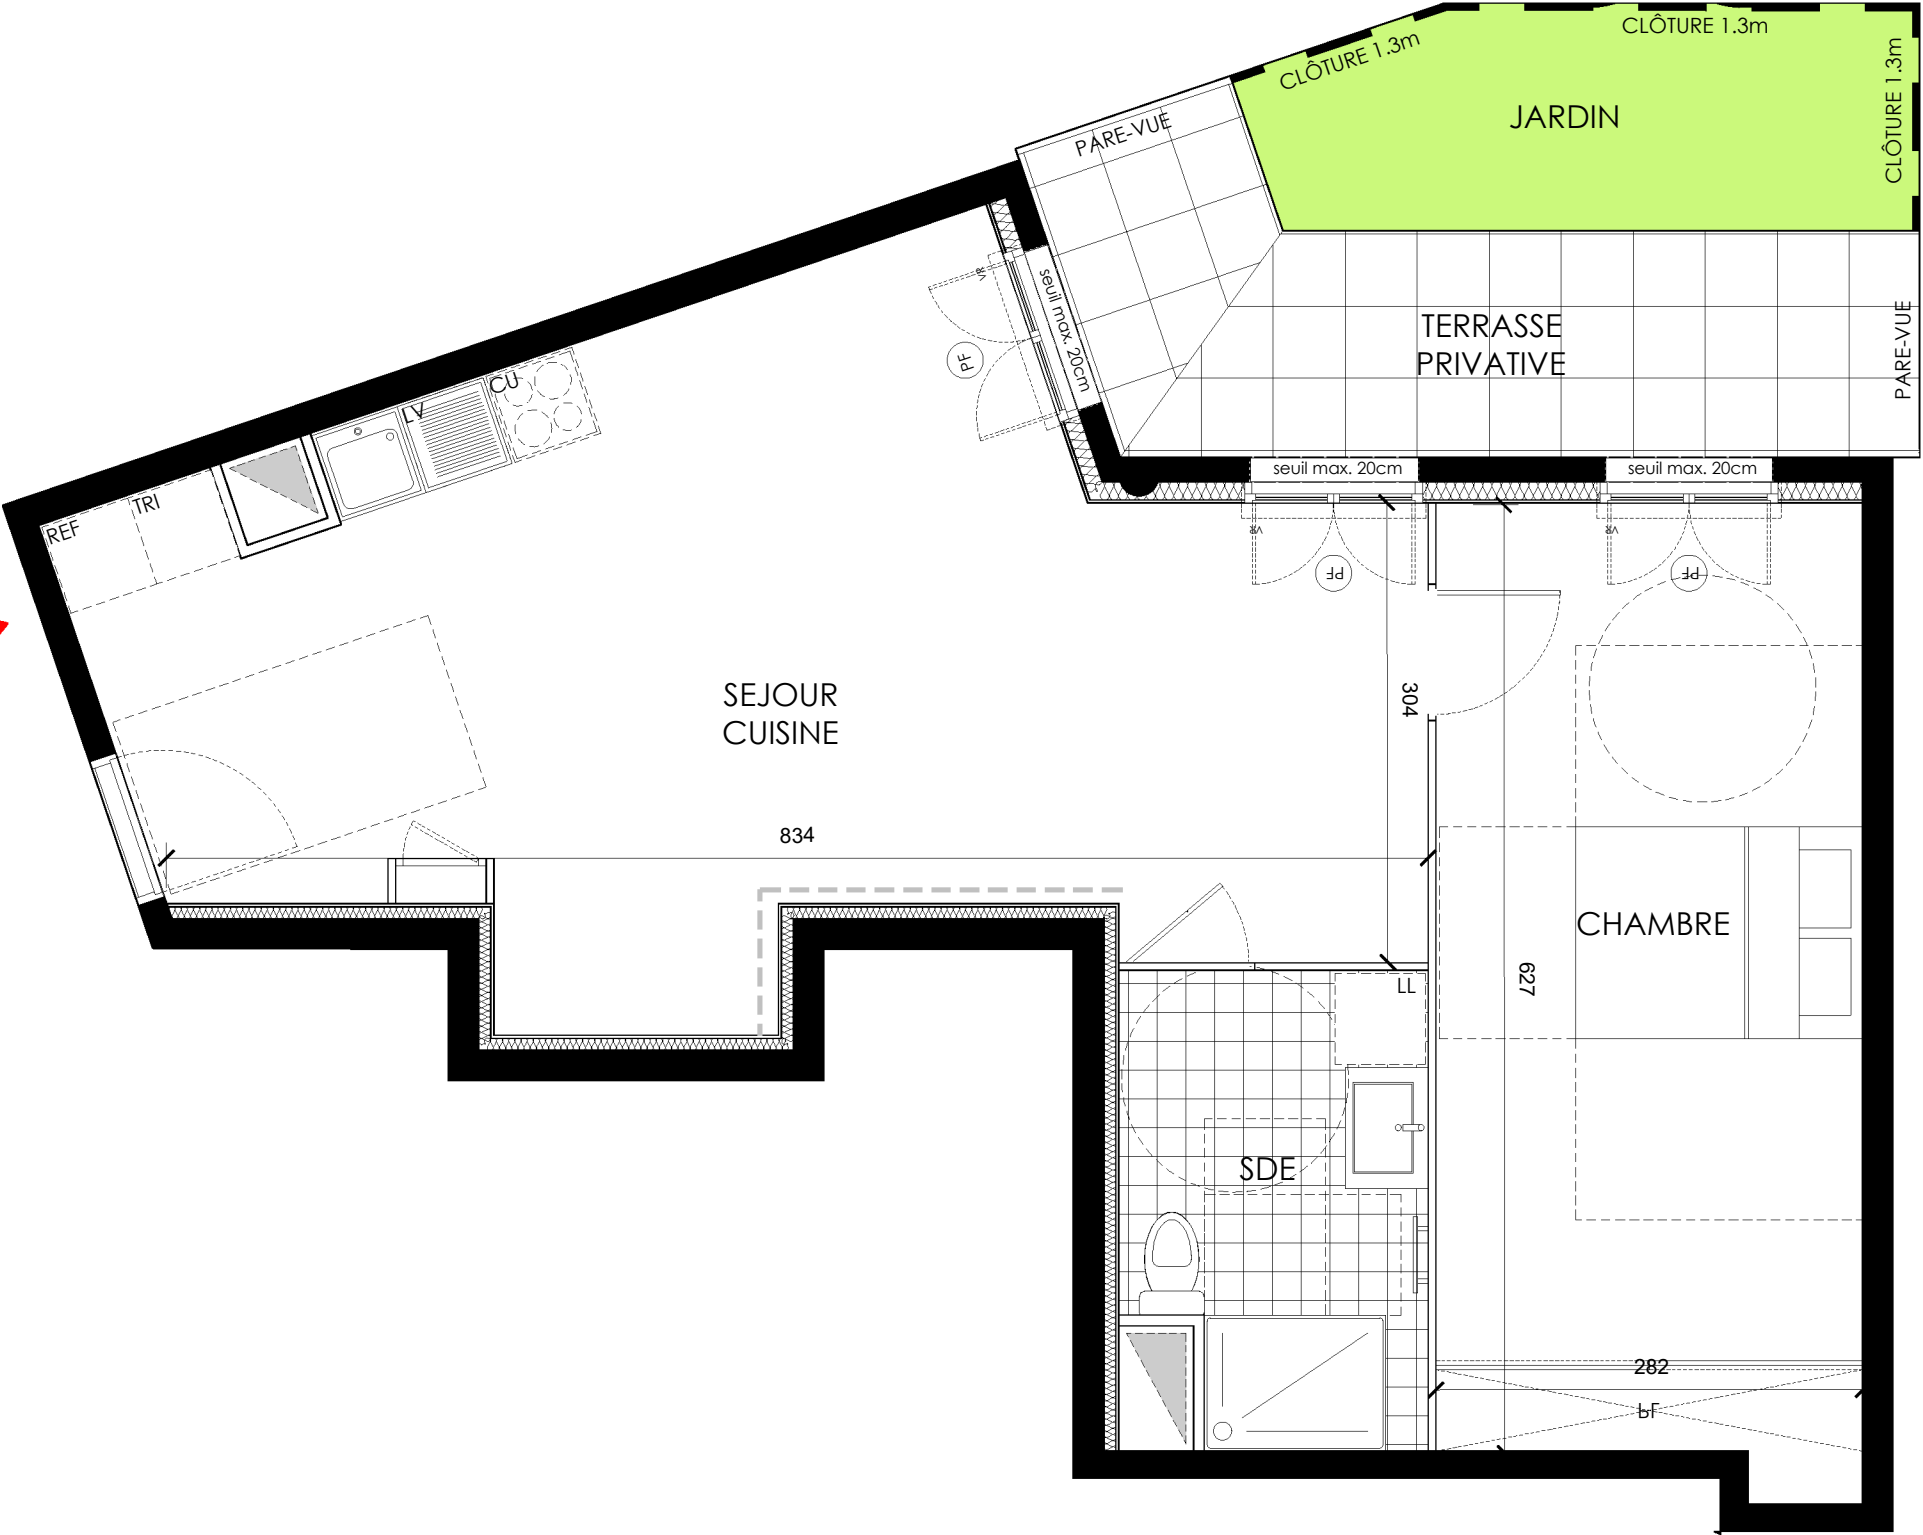

- VR : volet roulant
GC : garde-corps
CU : cuisson
LV : lave-vaisselle
LL : lave-linge
R : réfrigérateur
TRI : tri sélectif
Fenêtre
Porte-fenêtre
- faux-plafond, soffite
sèche-serviettes
radiateur
tableau électrique
placard aménagé
gaine technique
caillebotis

NOTA : Des modifications sont susceptibles d'être apportées à ce plan en fonction d'impératifs d'ordre technique, administratif ou réglementaire, lors de la réalisation, pour les dimensions libres, position des baies et équipements. Les surfaces données sont approximatives. Les retombées, soffites, faux-plafonds, emplacement des équipements sont figurés à titre indicatif.

