


GAGNY

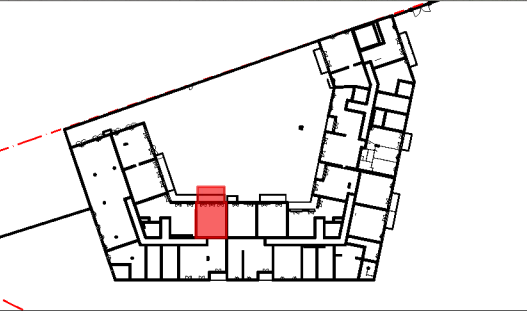


Appartement N° 2304

Bâtiment : 2.3	Niveau : RDC	Type : 1 pièce
----------------	--------------	----------------

TABLEAU DES SURFACES

ENTREE	3.79	m²
SEJOUR / CUISINE	27.16	m²
SDE	6.10	m²

TOTAL SURFACE HABITABLE	37.06	m²
TERRASSE PRIVATIVE	8.00	m²
JARDIN	8.03	m²
TOTAL SURFACES ANNEXES	16.03	m²
SURFACE TOTALE PRIVATIVE	53.09	m²

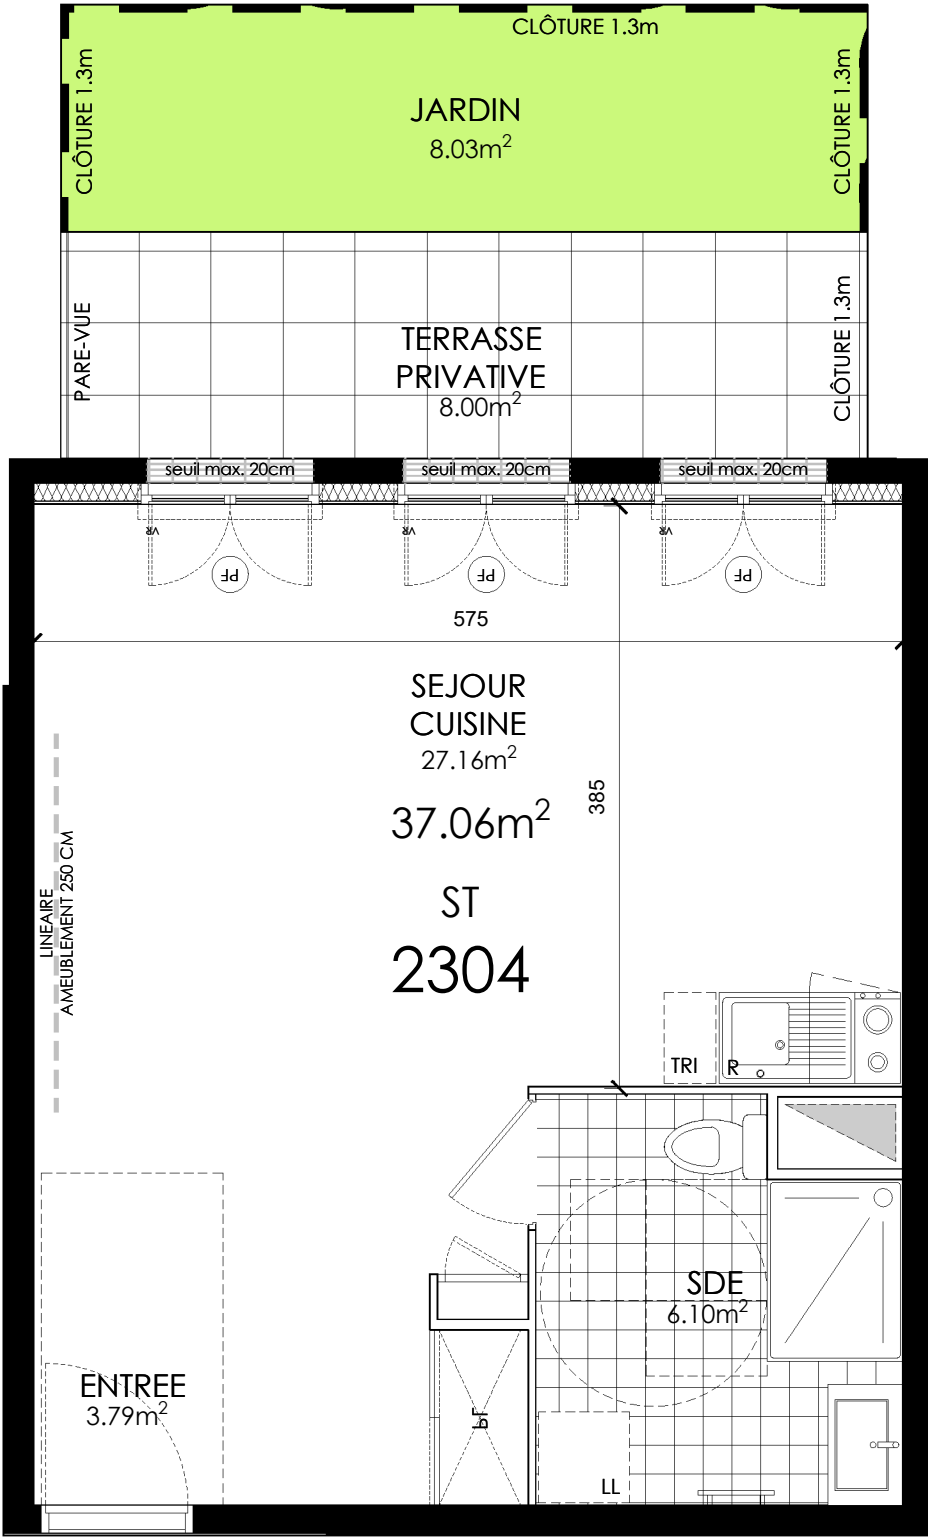

2304



VR : volet roulant

GC : garde-corps

CU : cuisson

LV : lave-vaisselle

LL : lave-linge

R : réfrigérateur

TRI : trie sélectif

Fenêtre

Porte-fenêtre

faux-plafond, soffite

sèche-serviettes

radiateur

tableau électrique

placard aménagé

gaine technique

caillebotis

NOTA : Des modifications sont susceptibles d'être apportées à ce plan en fonction d'impératifs d'ordre technique, administratif ou réglementaire, lors de la réalisation, pour les dimensions libres, position des baies et équipements. Les surfaces données sont approximatives. Les retombées, soffites, faux-plafonds, emplacement des équipements sont figurés à titre indicatif.