
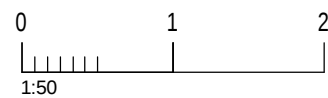
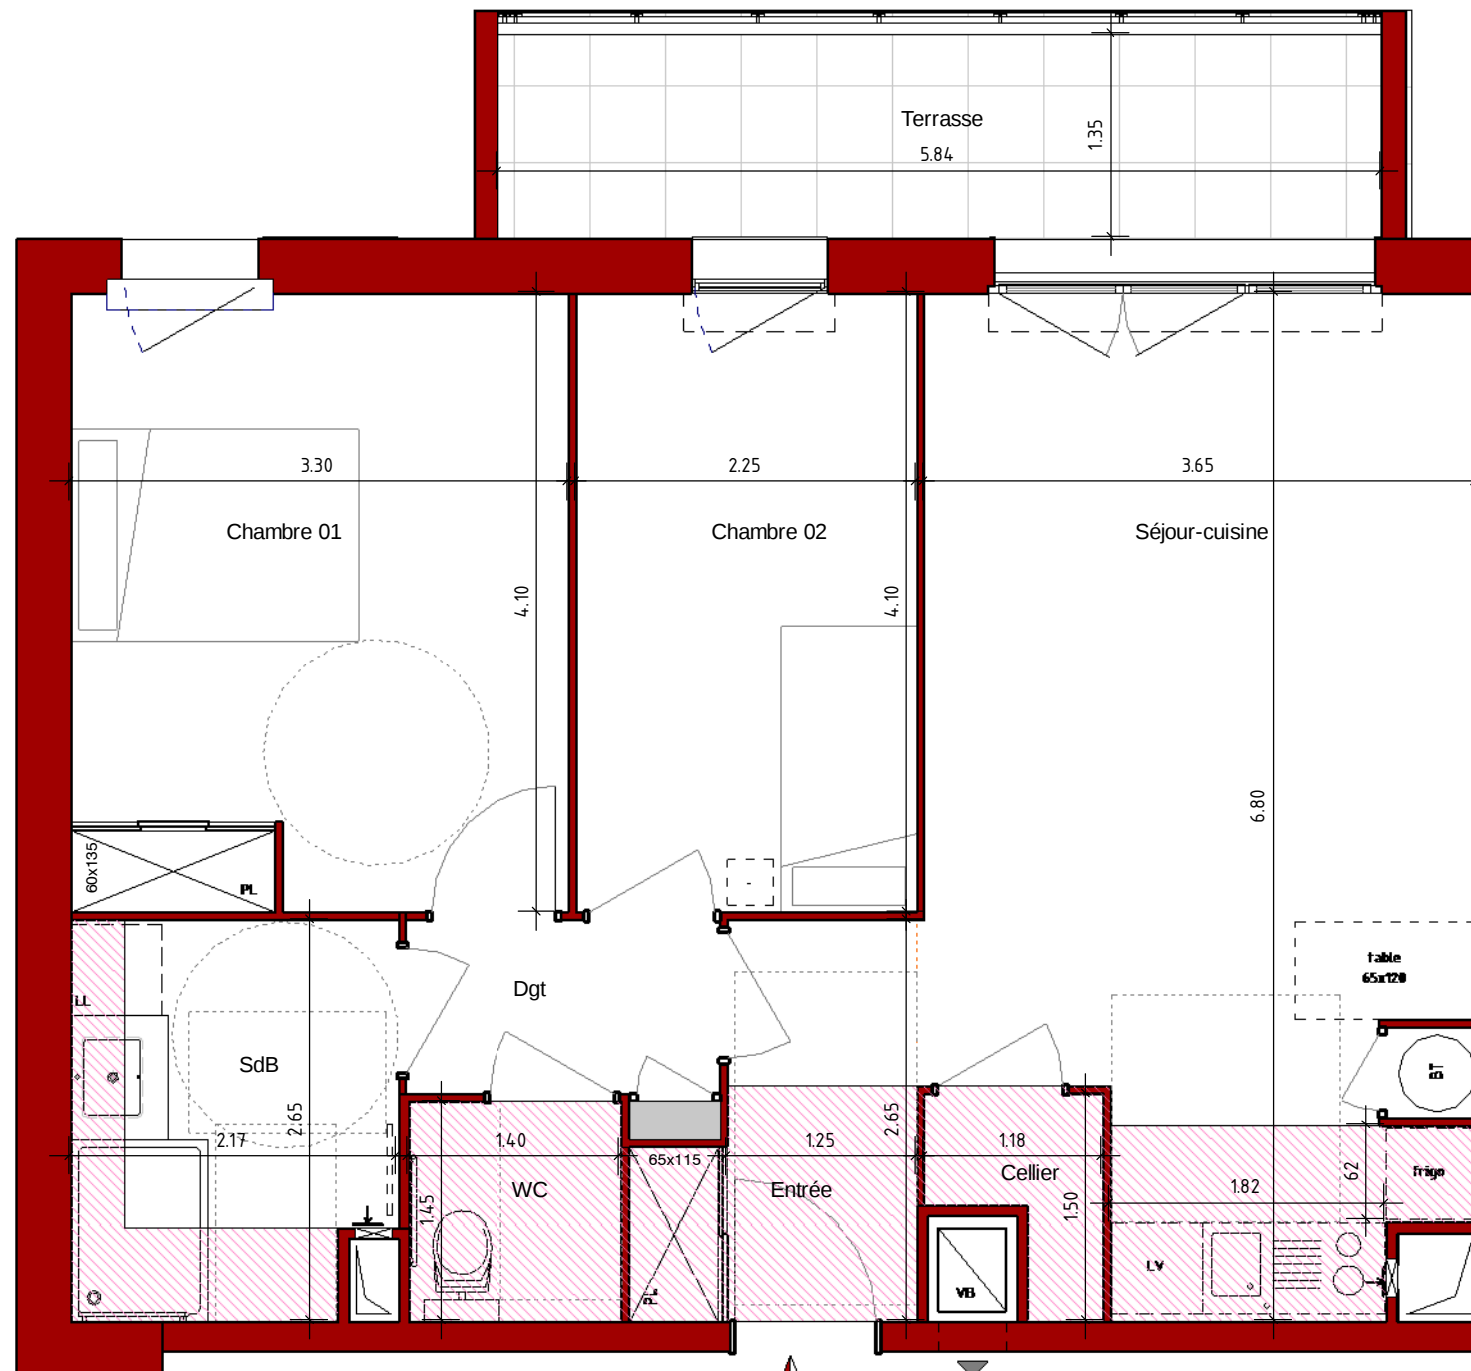


BATIMENT A

- F : Fenêtre
PF : Porte Fenêtre
OF : Ouvrant à la française
VR : Volet Roulant
Pl: Placard
- lave linge
lave vaisselle
range bouteille
faux-plafond
ballon thermodynamique

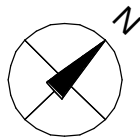

NOTA: Des modifications sont susceptibles d'être apportées à ce plan en fonction des dispositions techniques et réglementaires de la réalisation, tant en ce qui concerne les dimensions libres que l'équipement.
Les soffites, retombées de poutres, canalisations ainsi qe l'emplacement des équipements dévoiements sont figurés à titre indicatif.

PLAN LANCEMENT COMMERCIAL



"LA PLUME DE SAMARA"

rue du Professeur Cabrol
80000 Amiens



107

3 PIECES



R+1

SURFACE HABITABLE:

Séjour-cuisine	22.12 m²
Chambre 01	13.50 m²
Chambre 02	9.23 m²
Entrée	4.06 m²
SdB	5.49 m²
Dgt	2.40 m²
WC	2.05 m²
Cellier	1.25 m²

TOTAL SURFACES HABITABLES 60.10 m²

Terrasse	7.86 m²
TOTAL SURFACE	7.86 m²

GOULARD - BRABANT - LOIEZ
Architectes - Associés
10, rue Marcel Dassault BP 5013 - 59705 Marquain Baroeul

16-04-2019 indice DCE