

Résidence Etudiants, Coliving, Jeunes Actifs
24 boulevard Karl Marx
42100 Saint Etienne



MAITRE D'OUVRAGE
SCCV SAINT ETIENNE
BD KARL MARX
32 rue Joannes Carret
69009 LYON

Edouard
Denis

FAURE


ETAGE RDC

TYPE T1

N° 1102

TABLEAU DES SURFACES		
LEGENDE: F Fenêtre PF Porte-Fenêtre VR Volet Roulant Pl. Placard AV Allège vitrée GC Garde-corps PV Pare-vue GTL Tableau Electrique Faux-plafond	Espace vie / Pl.	11.98 m²
	Hall	2.36 m²
	S. d'Eau / WC	3.68 m²
	Surface Habitable	18.02 m²
	Balcon	5.41 m²

CHAPELA ARCHITECTE 6 Bd de l'Elvillière 42000 Saint-Etienne	IND.	DATE	PLAN DE VENTE
	B	06/2025	

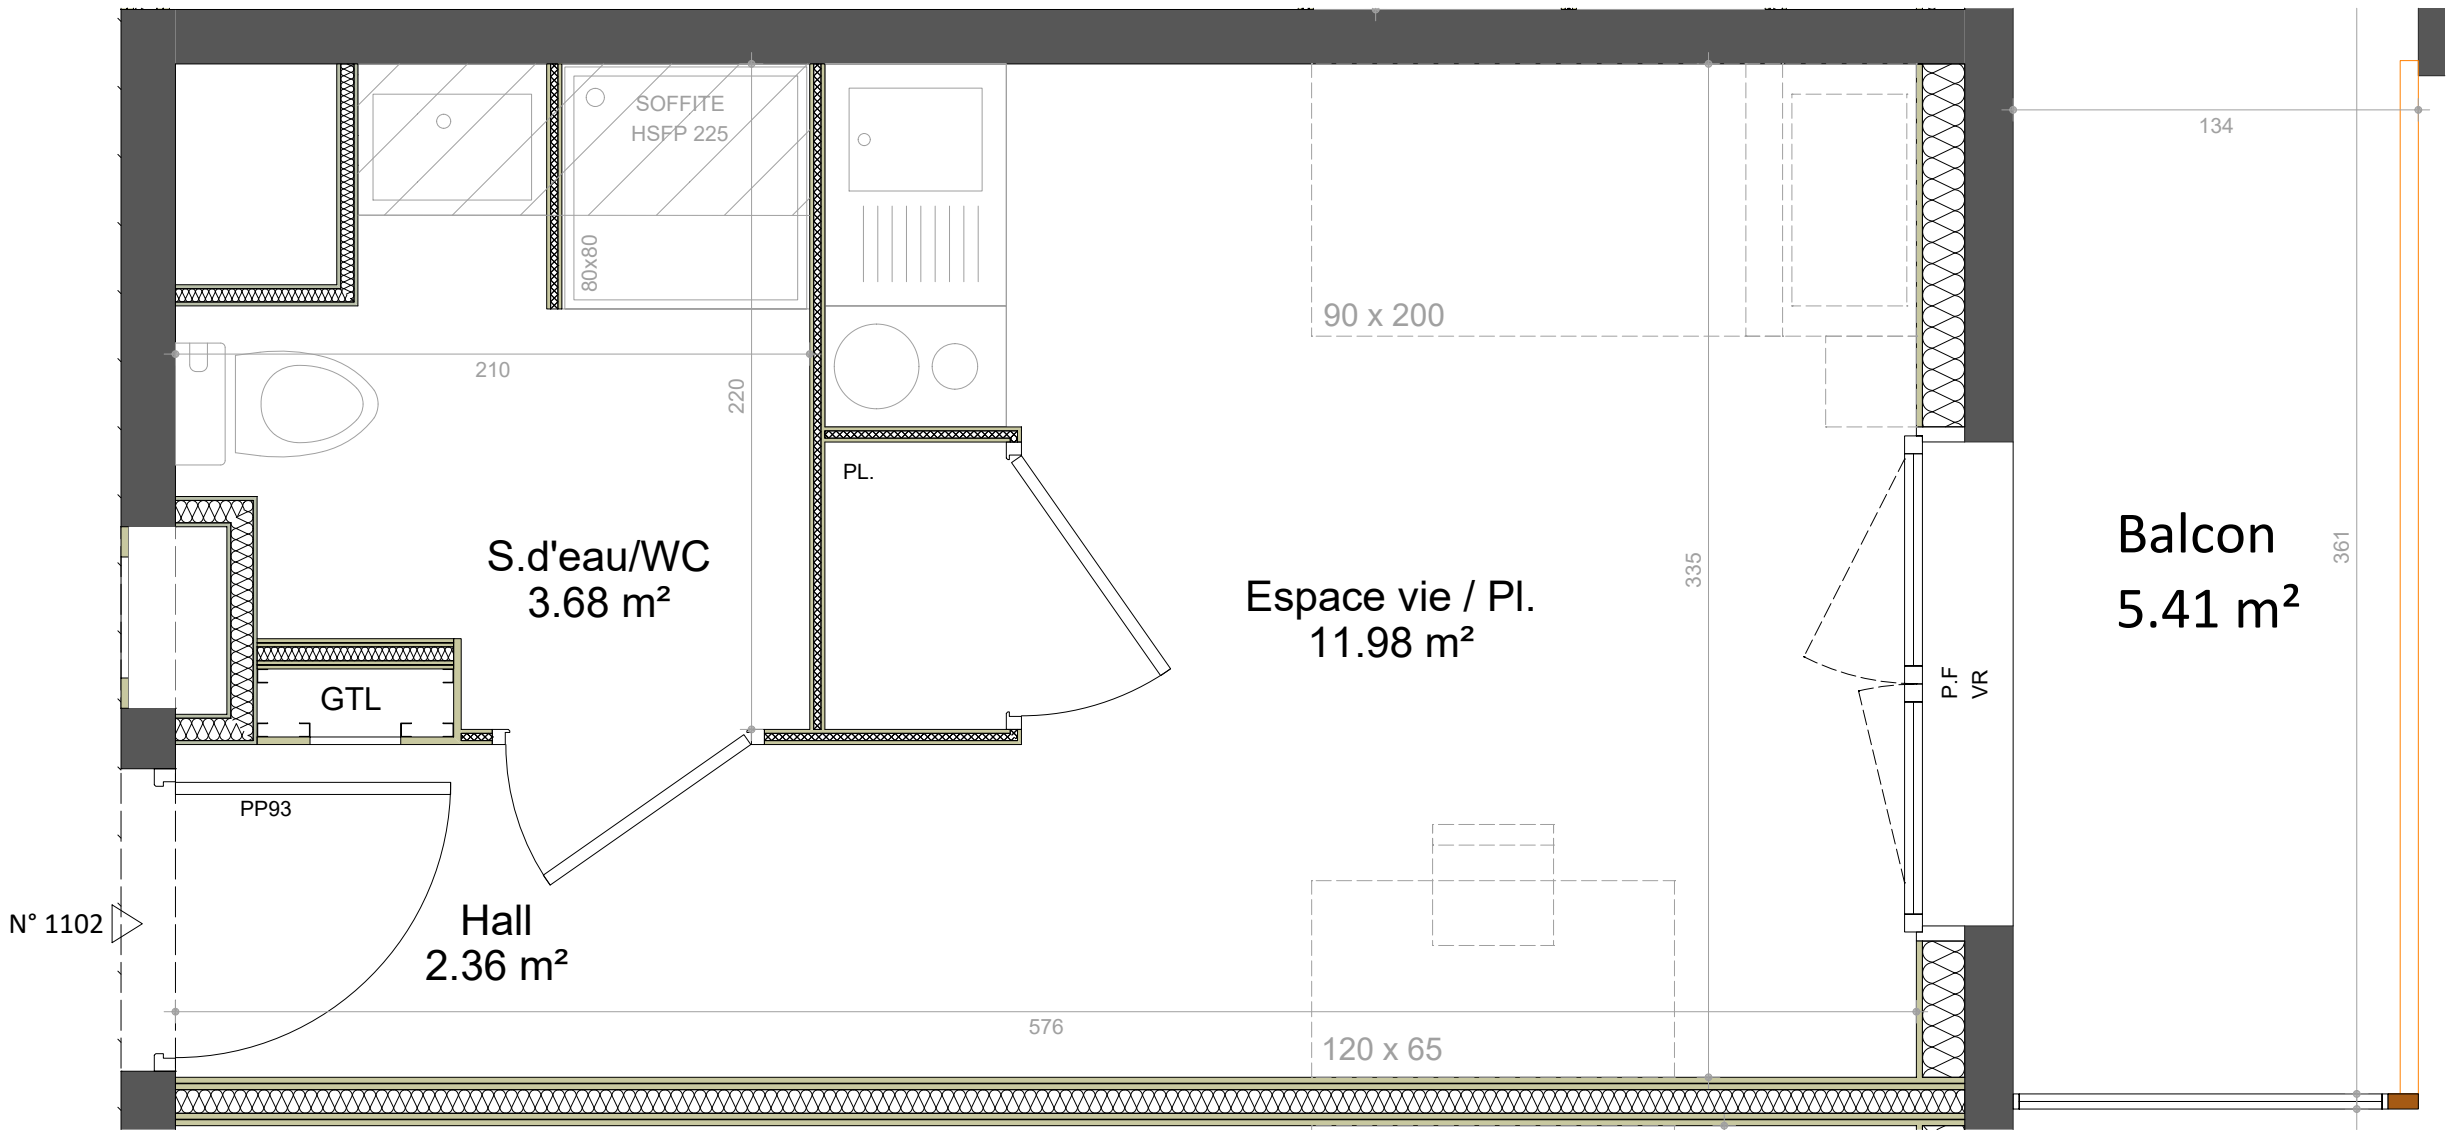

Nota : Des modifications sont susceptibles d'être apportées à ce plan en fonction des nécessités administratives et/ou techniques de la réalisation en ce qui concerne notamment les dimensions libres. Les pentes, dénivelés, talus, soutènement, enrochements, etc... ne sont pas figurés. Les retombés, soffites, faux plafond, ainsi que l'emplacement des équipements ou la végétation ne sont pas tous figurés ou le sont à titre indicatif. Conformément à l'arrêté du 24 décembre 2015 relatif à l'accessibilité aux personnes handicapées des bâtiments d'habitation collectifs les seuils des terrasses et balcons sont inférieurs à 25 cm. Les surfaces habitables sont conformes au décret du 23 mai 1997 (art. 112-2).

