



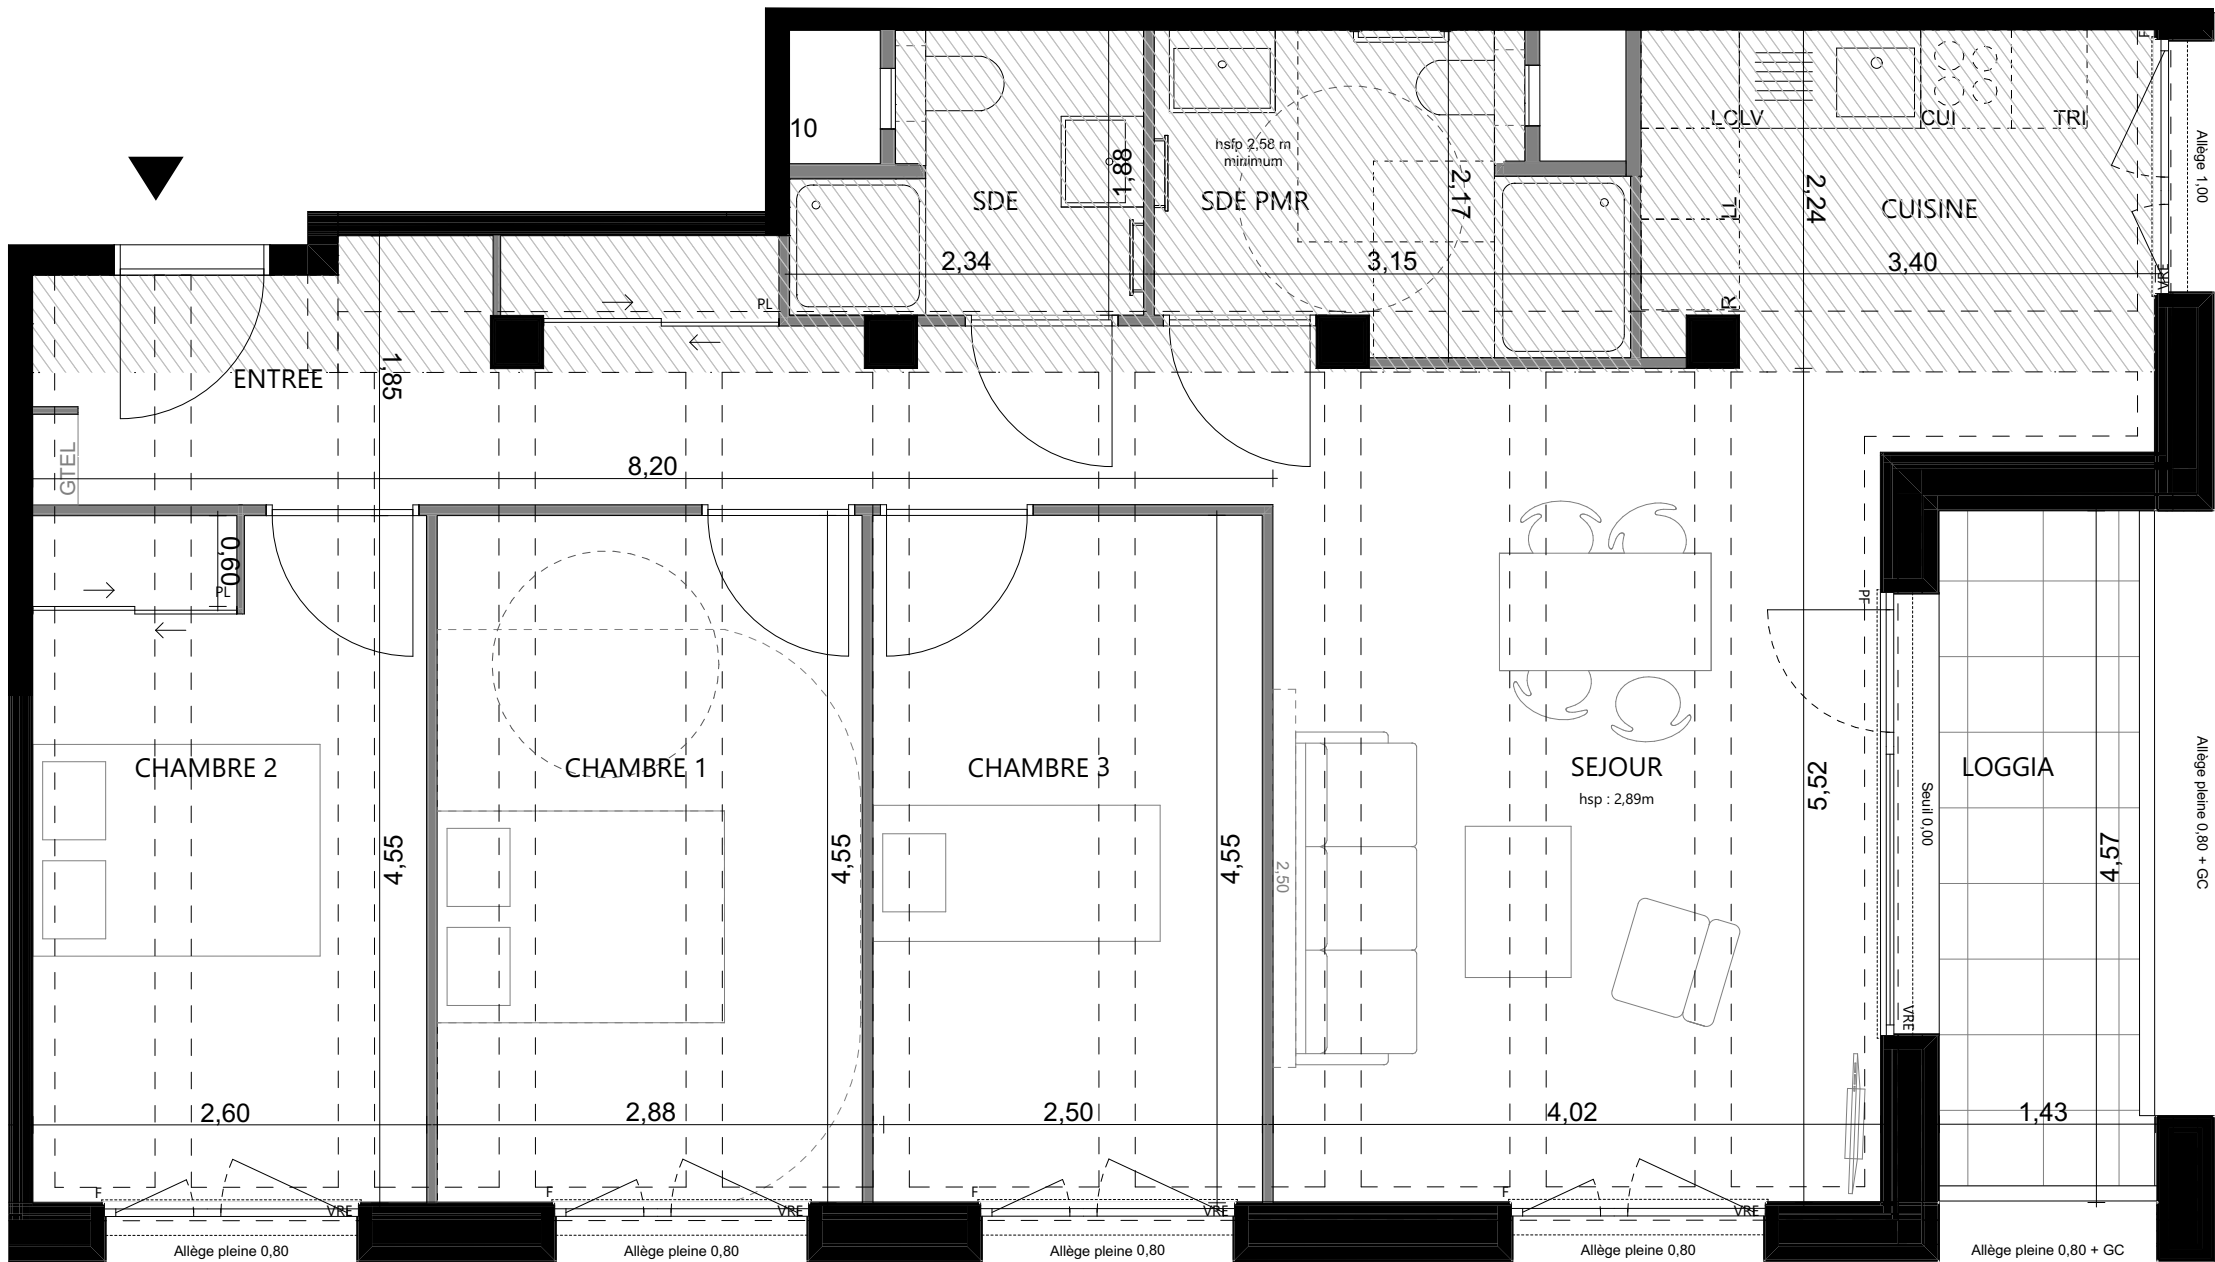

LEGENDE


- FAUX-PLAFOND POUTRE (HSP 2,50 MIN.) PF PORTE-FENETRE F FENETRE GC GARDE-CORPS VRE VOLET ROULANT ELECTRIQUE VR VOLET ROULANT
R REFRIGERATOR LL LAVE-LINGE LV LAVE-VAISSELLE CUI BLOC CUISSON SECHE-SERVIETTE BARRE DE RELEVAGE PV PARE-VUE PL PLACARD

Le mobilier et l'électroménager ne sont pas fournis. La SCI se réserve la possibilité d'apporter des modifications de dimensions libres et d'équipements, en fonction des contraintes techniques de construction.
Les retombées, soffites, faux-plafonds, et canalisations ne sont pas tous représentés, l'aménagement des espaces verts est donné à titre indicatif, la SCI se réserve la possibilité d'y apporter des modifications (escaliers, différences de niveaux).

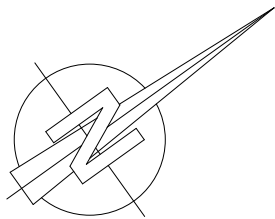

ZAC DU VILLAGE OLYMPIQUE & PARALYMPIQUE SECTEUR E ILOT E5

PLAN DE VENTE

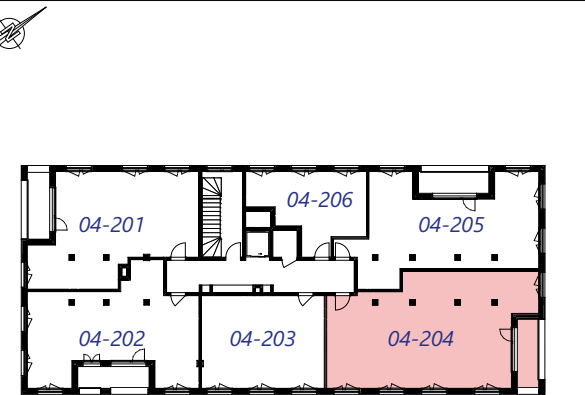

NIVEAU 2

4 PIECES

BATIMENT	ETAGE	LOGEMENT
E5-4	2	04-204

SURFACE HABITABLE : 88,28 m²

ESPACE JOUR		ESPACE NUIT	
CUISINE	8,53	CHAMBRE 1	12,82
ENTREE	11,94	CHAMBRE 2	11,85
SEJOUR	22,31	CHAMBRE 3	11,75
		SDE	3,53
		SDE PMR	5,55
LOGGIA			6,58

ARCHITECTE : BARRAULT PRESSACCO
03/04/2025