



VERTIGO
RESIDENCE DE LOGEMENTS POUR ETUDIANTS
rue Jacques Yves Cousteau
33140 VILLENAVE-D'ORNON



SSCV LE SKATING
35, allée du chargement - 59 650 VILLENEUVE D'ASCQ

PLAN DE VENTE





N° Logement	Type	Niveau
5208	STUDIO	R+2

TABEAU DES SURFACES

PIECE DE VIE	15,20 m ²
SALLE D'EAU / WC	3,84 m ²
SURFACE HABITABLE TOTALE	19,04 m ²

Date : 12 Septembre 2024

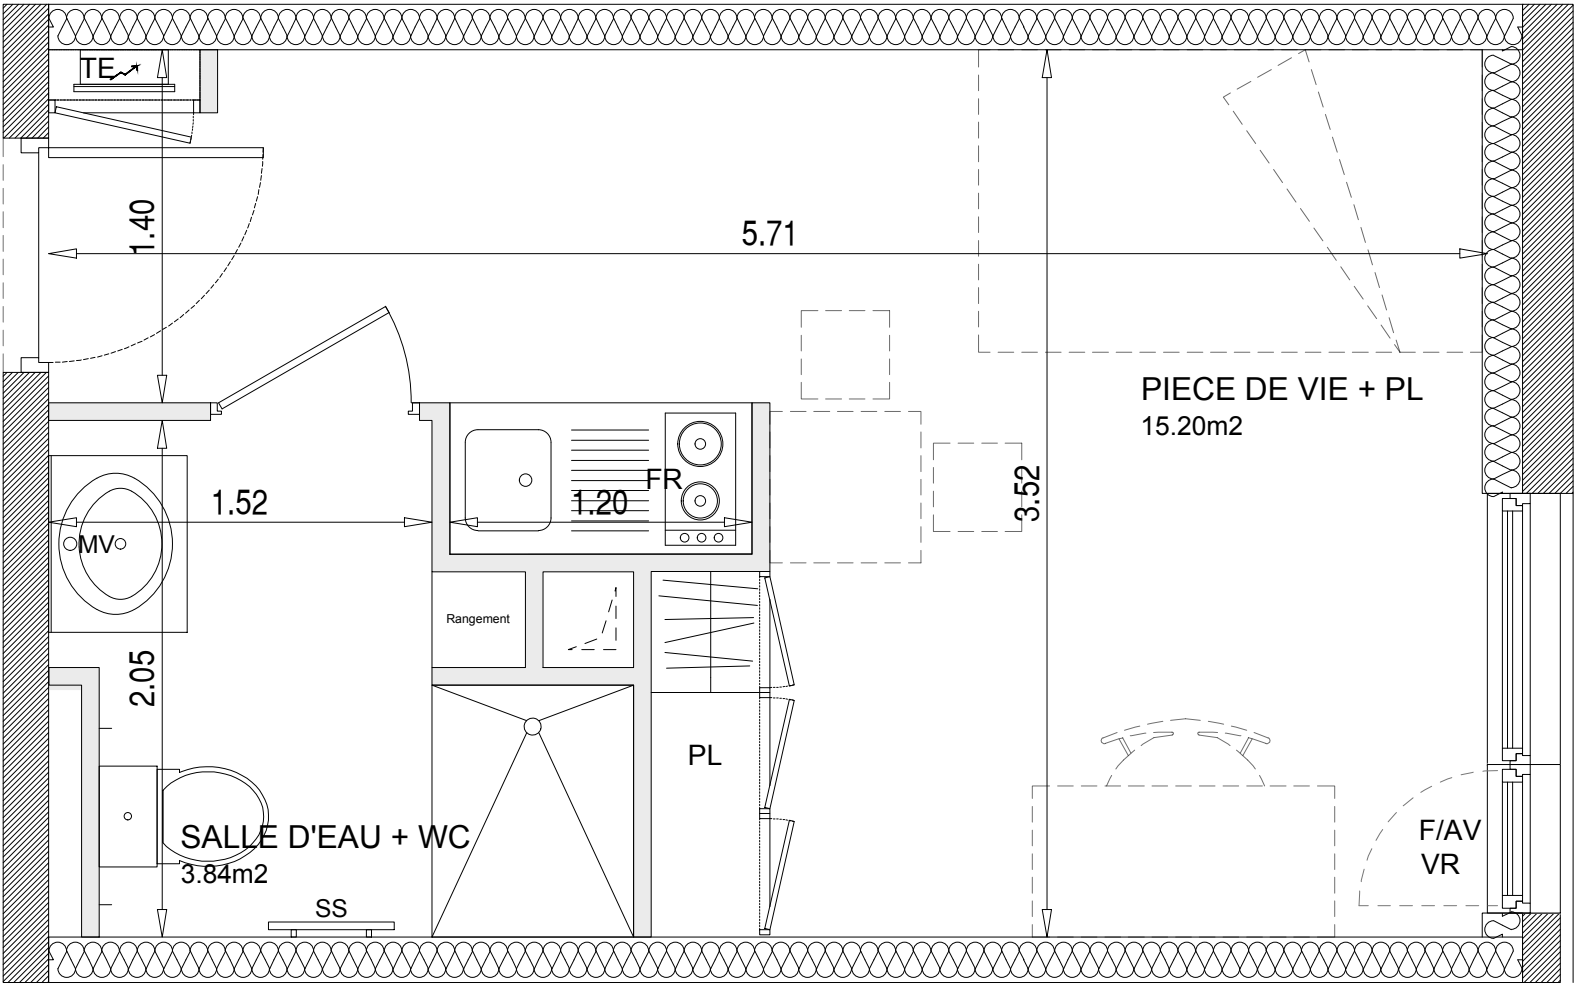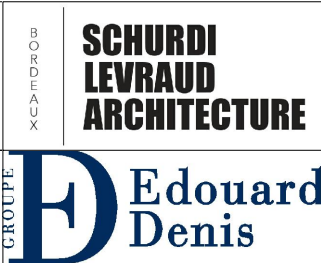

LEGENDE :
PL : Placard
FR : Emplacement Frigo
TE : Tableau Electrique
F/AV : Fenêtre oscillo-battante + allège vitrée
MV : Meuble vasque
SS : Sèche serviettes

Nota: Des modifications sont susceptibles d'être apportées à ce plan en fonction des nécessités administratives et/ou techniques de la réalisation en ce qui concerne notamment les dimensions libres.
Les surfaces indiquées sont approximatives. Les pentes, dénivelés, talus, soutènement, enrochements, etc... ne sont pas figurés.
Les retombées, soffites, faux-plafond, ainsi que l'emplacement des équipements ou de la végétation ne sont pas tous figurés ou le sont à titre indicatif.
Les surfaces habitables sont conformes au Décret du 23 mai 1997 (art. 111-2)