


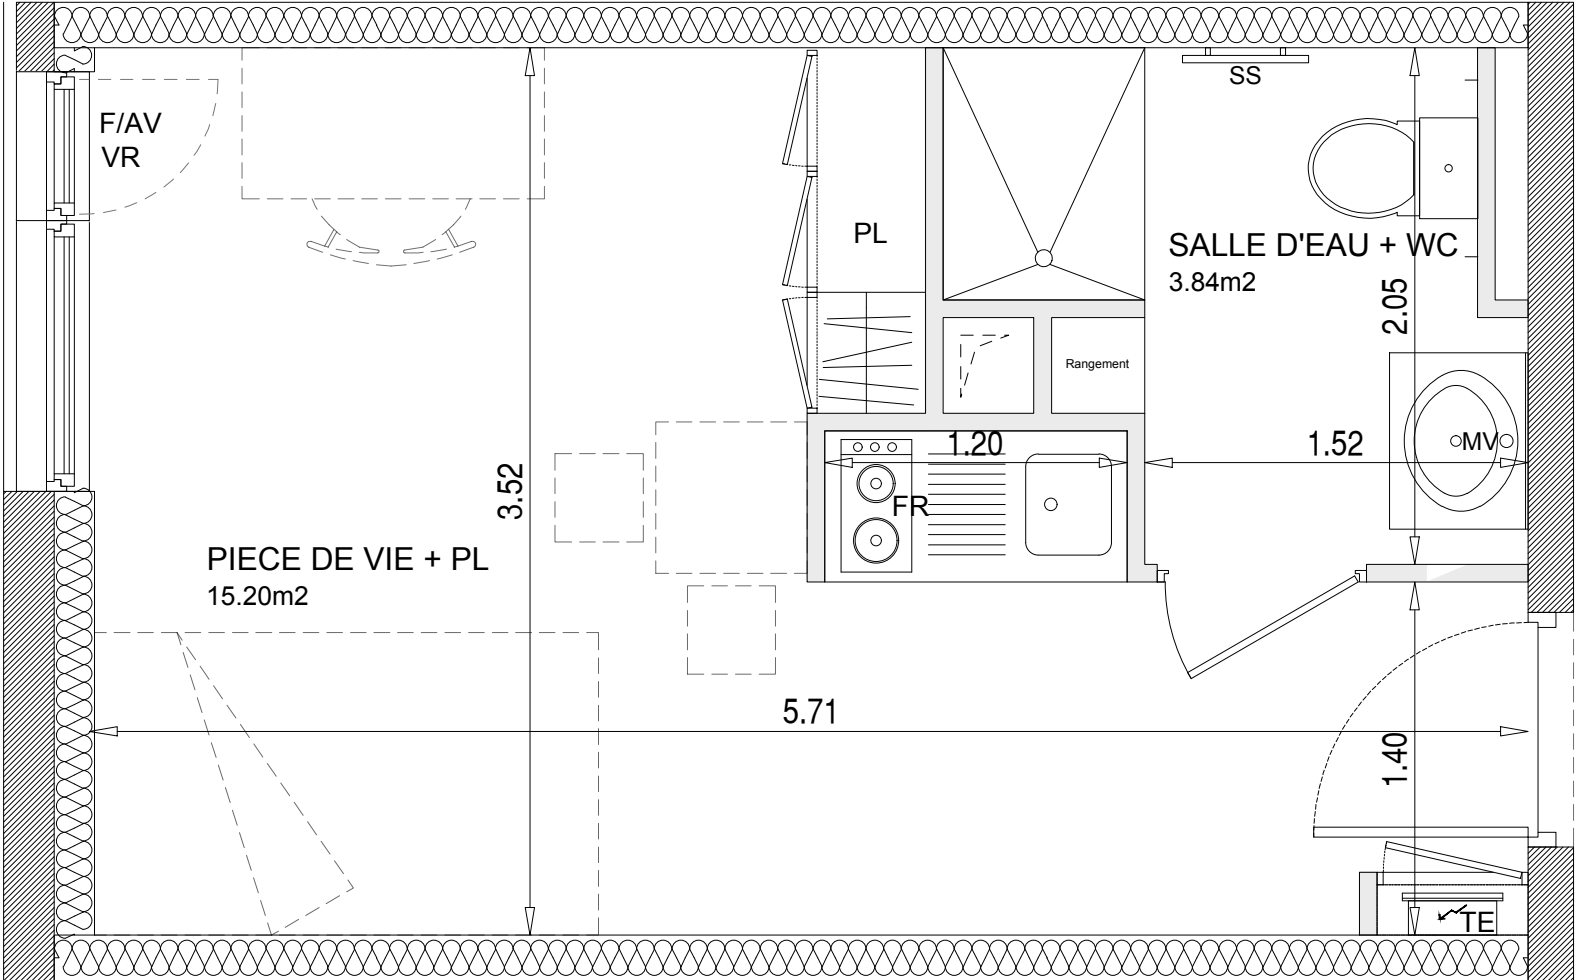

LEGENDE :

PL : Placard  
FR : Emplacement Frigo  
TE : Tableau Electrique  
F/AV : Fenêtre oscillo-battante + allège vitrée  
MV : Meuble vasque  
SS : Sèche serviettes



Nota: Des modifications sont susceptibles d'être apportées à ce plan en fonction des nécessités administratives et/ou techniques de la réalisation en ce qui concerne notamment les dimensions libres.  
Les surfaces indiquées sont approximatives. Les pentes, dénivelés, talus, soutènement, enrochements, etc... ne sont pas figurés.  
Les retombées, soffites, faux-plafond, ainsi que l'emplacement des équipements ou de la végétation ne sont pas tous figurés ou le sont à titre indicatif.  
Les surfaces habitables sont conformes au Décret du 23 mai 1997 (art. 111-2)



**VERTIGO**  
RESIDENCE DE LOGEMENTS POUR ETUDIANTS  
rue Jacques Yves Cousteau  
33140 VILLENAVE-D'ORNON



**SSCV LE SKATING**  
35, allée du chargement - 59 650 VILLENEUVE D'ASCQ

PLAN DE VENTE



| N° Logement | Type   | Niveau |
|-------------|--------|--------|
| 5224        | STUDIO | R+2    |

| TABLEAU DES SURFACES     |                      |
|--------------------------|----------------------|
| PIECE DE VIE             | 15,20 m <sup>2</sup> |
| SALLE D'EAU / WC         | 3,84 m <sup>2</sup>  |
| SURFACE HABITABLE TOTALE | 19,04 m <sup>2</sup> |

Date : 12 Septembre 2024

BORDEAUX  
**SCHURDI  
LEVRAUD  
ARCHITECTURE**  
**Edouard  
Denis**