

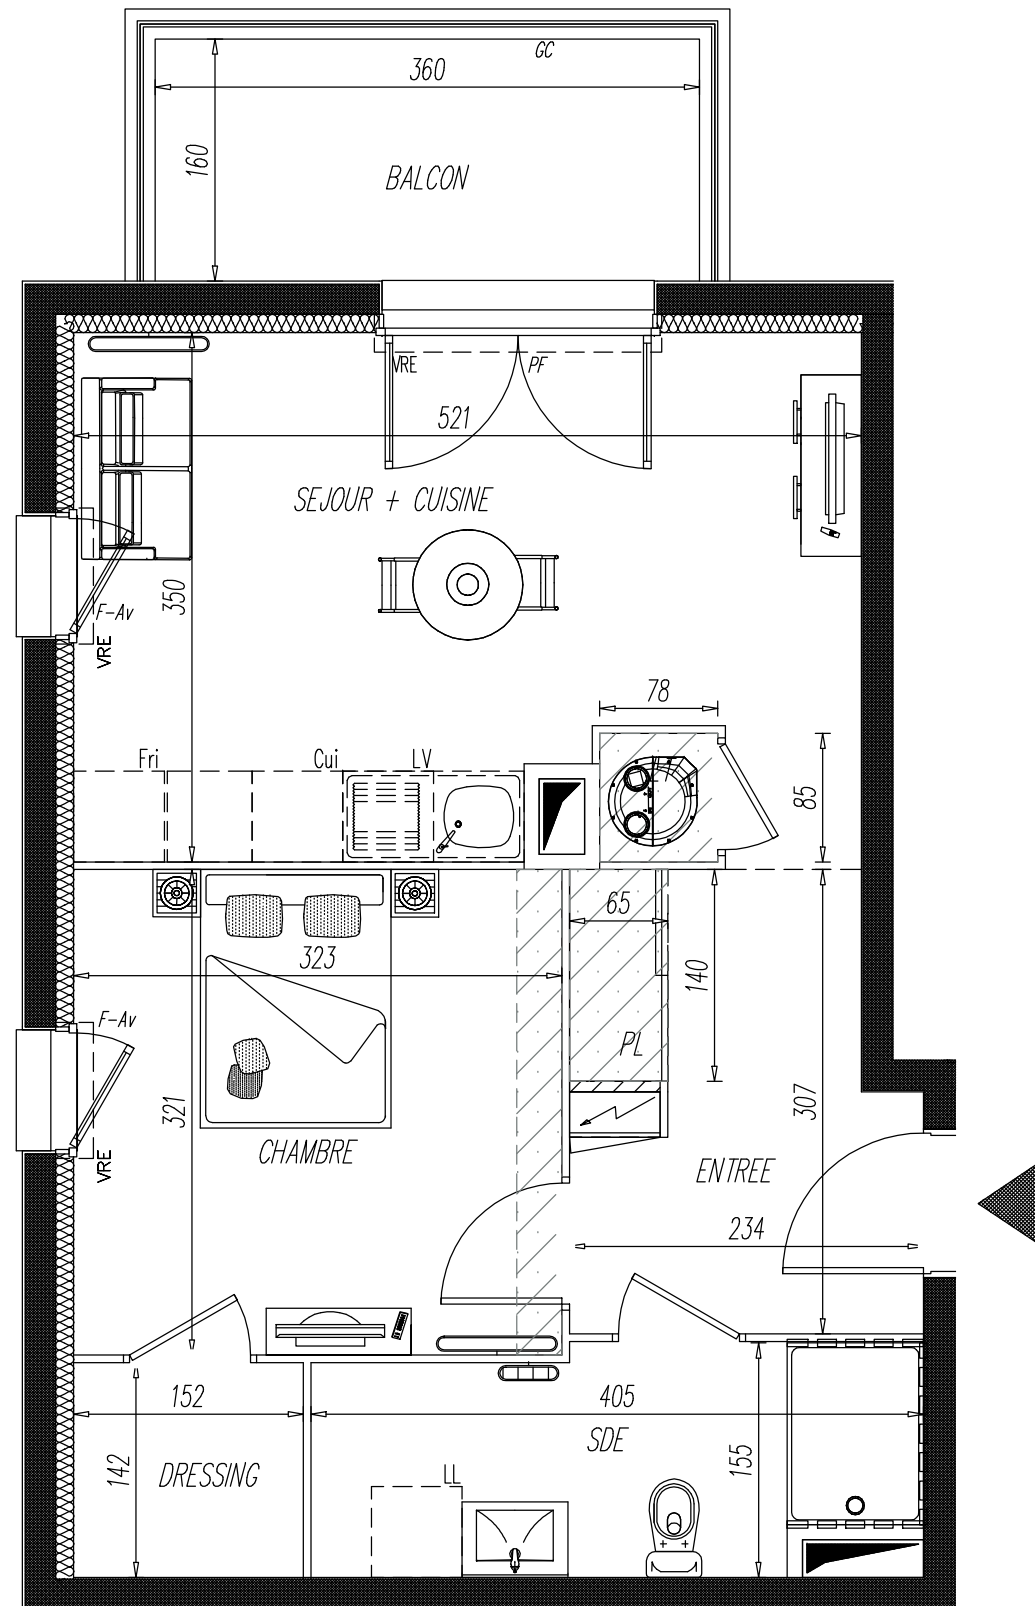


Nota : Le présent plan est établi sur la base du dossier de permis de construire et pourra subir des adaptations dimensionnelles, techniques et d'organisation afin de répondre aux contraintes induites par les études d'exécution. Les poutres, poteaux, soffites, canalisations et faux plafonds n'apparaissent pas systématiquement sur le présent plan. Les surfaces ainsi que l'emplacement des équipements et le mobilier sont mentionnés à titre indicatif. Les plantations éventuelles ne sont pas contractuelles. L'implantation des meubles évier et autres éléments de cuisine de l'opération est indicative, et permet de visualier le positionnement des arrivées et évacuations d'eau à la livraison du logement.

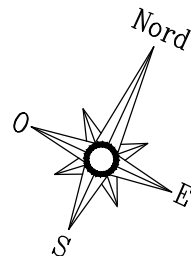

4 Bâtiments collectifs et 9 Maisons individuelles
Chemin des Aubrais
85 270 SAINT-HILAIRE-DE-RIEZ

PLAN DE VENTE

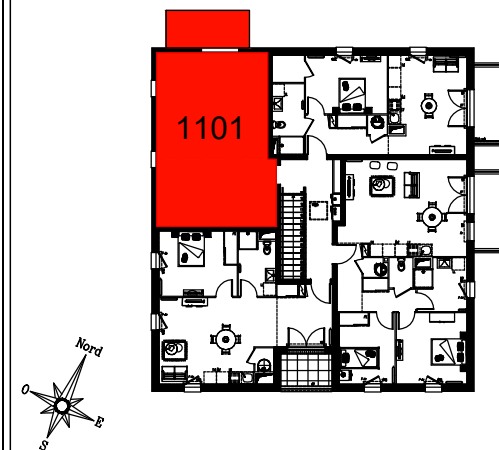

2 PIECES

Bâtiment	Etage	Logement
Bâtiment 1	Premier étage	1101

Surface habitable

Entrée	5.43m ²
Séjour + Cuisine	17.20m ²
Salle d'eau	5.76m ²
PL	0.91m ²
LT	0.66m ²
Dressing	2.16m ²
Chambre	10.37m ²

Total Habitable	42.49m ²
-----------------	---------------------

Annexe	
Balcon :	5.76m ²

F : Fenêtre VR(E) : Volet Roulant (Electrique) AV : Allège vitrée PL : Placard	PF : Porte-Fenêtre Fx : Fixe GC : Garde-corps
---	---

Indice :	Date: 24/10/2024
----------	------------------