

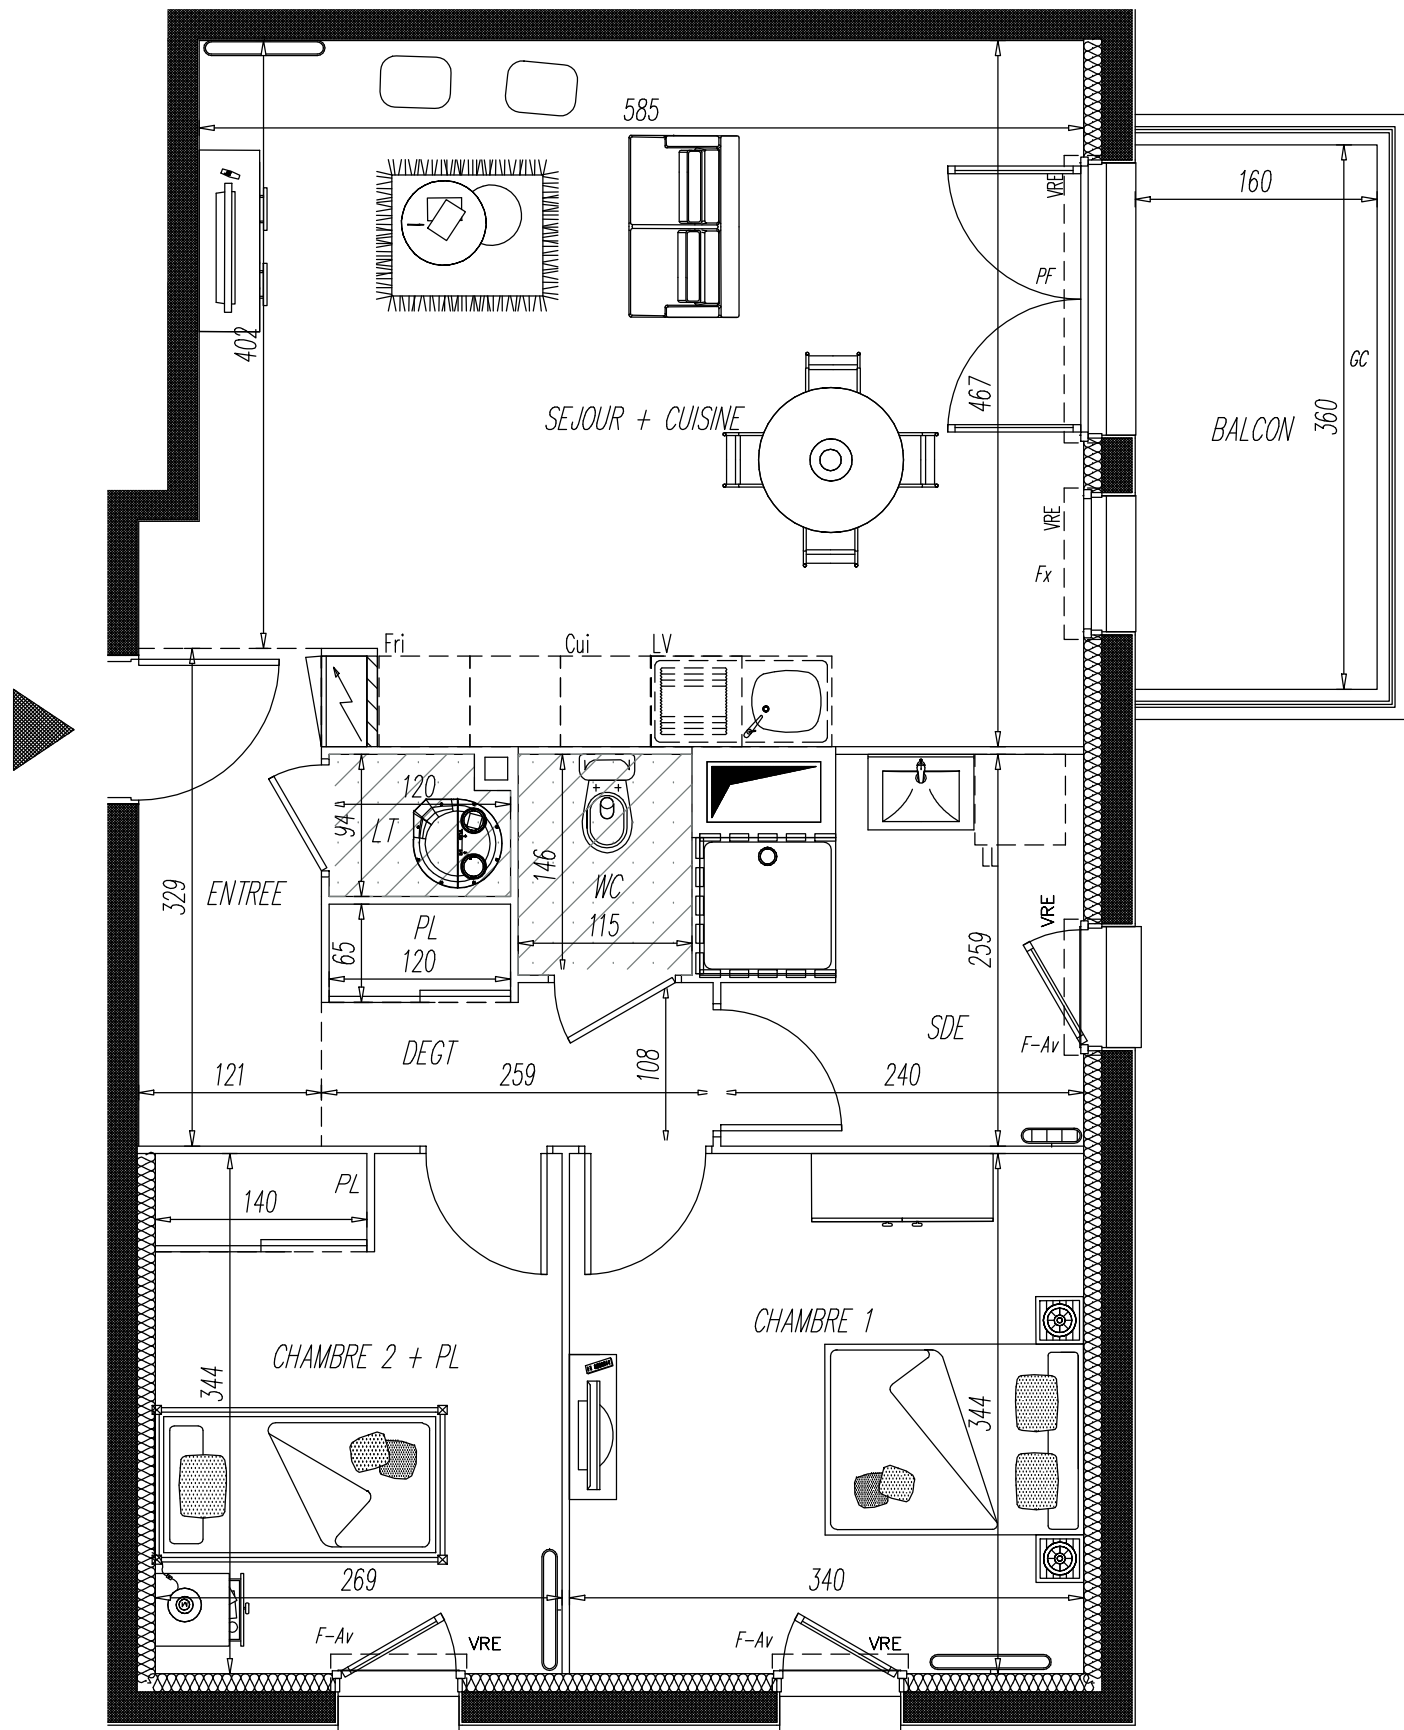


Nota : Le présent plan est établi sur la base du dossier de permis de construire et pourra subir des adaptations dimensionnelles, techniques et d'organisation afin de répondre aux contraintes induites par les études d'exécution. Les poutres, poteaux, soffites, canalisations et faux plafonds n'apparaissent pas systématiquement sur le présent plan. Les surfaces ainsi que l'emplacement des équipements et le mobilier sont mentionnés à titre indicatif. Les plantations éventuelles ne sont pas contractuelles. L'implantation des meubles évier et autres éléments de cuisine de l'opération est indicative, et permet de visualier le positionnement des arrivées et évacuations d'eau à la livraison du logement.

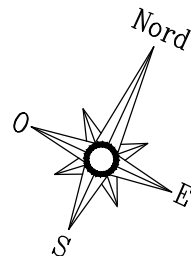

4 Bâtiments collectifs et 9 Maisons individuelles
Chemin des Aubrais
85 270 SAINT-HILAIRE-DE-RIEZ

PLAN DE VENTE

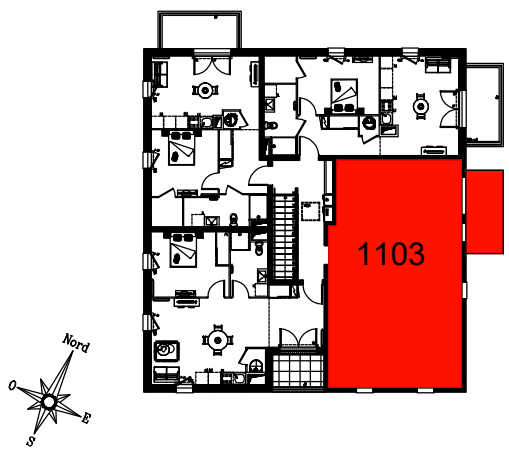

3 PIECES

Bâtiment	Etage	Logement
Bâtiment 1	Premier étage	1103

Surface habitable

Entrée	3.98m²	
Séjour + Cuisine	26.89m²	
Salle d'eau	5.89m²	
WC	1.68m²	
Dégagement	2.63m²	
PL	0.78m²	
LT	1.07m²	
Chambre 1	11.70m²	
Chambre 2 + PL	9.22m²	
Total Habitable		63.84m²
Annexe		
Balcon :		5.76m²

F : Fenêtre
VR(E) : Volet Roulant (Electrique)
AV : Allège vitrée
PL : Placard
PF : Porte-Fenêtre
Fx : Fixe
GC : Garde-corps

Indice : Date: 24/10/2024