




LE PALAZZO
29 Avenue Simone Veil
06200 NICE

La ROSERAIE
D' ANTIPOLIS

1526 Route de GRASSE - 06600 ANTIBES

LOCALISATION

Bâtiment D / Rez de Chaussée

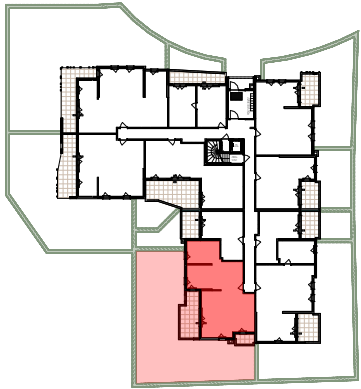

N° **D-009** - 4 pièces




TABLEAU DES SURFACES (en m²)

ENTREE	4,95
SEJOUR / CUISINE	23,95
CHAMBRE 1	13,10
CHAMBRE 2	10,20
CHAMBRE 3	9,05
SALLE DE BAINS - WC	5,15
SALLE DE D' EAU	2,35
DGT.	5,70
WC	1,85
SURFACE HABITABLE	76,30 m²
TERRASSE 1	15,70
TERRASSE 2	4,00
JARDIN	172,80
SURFACE EXTERIEURE	192,50 m²

N° Ref Informatique : 9001

Date : 23 Février 2025

Indice :

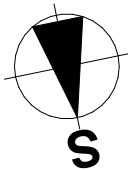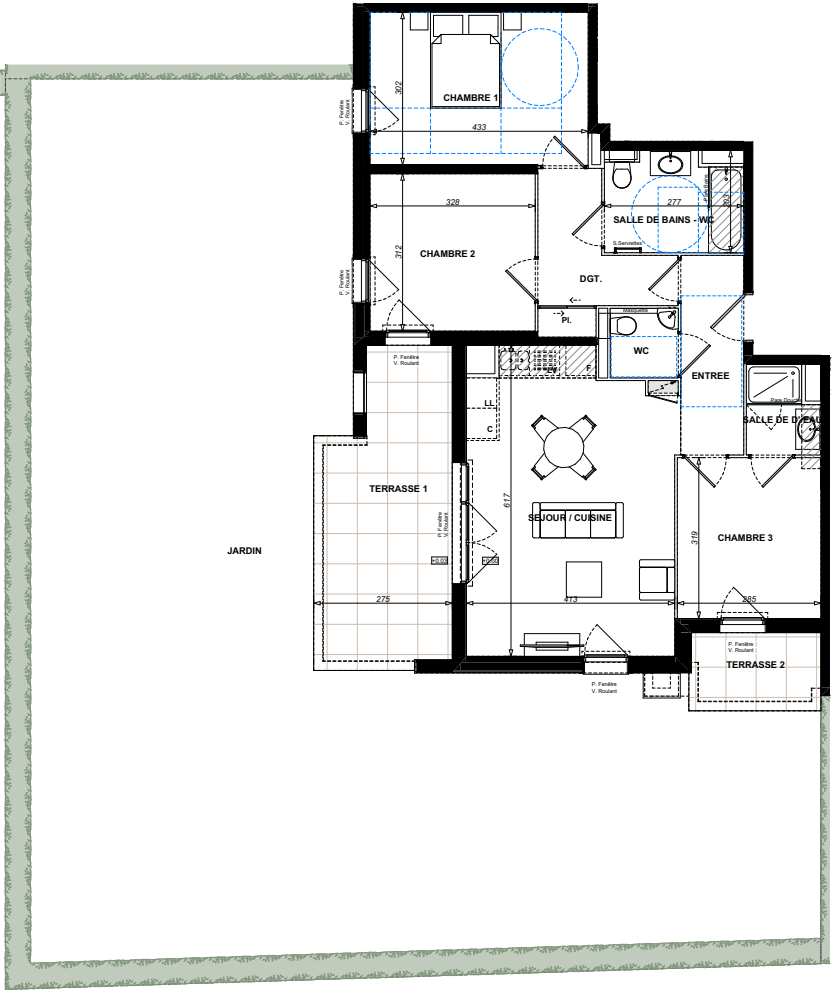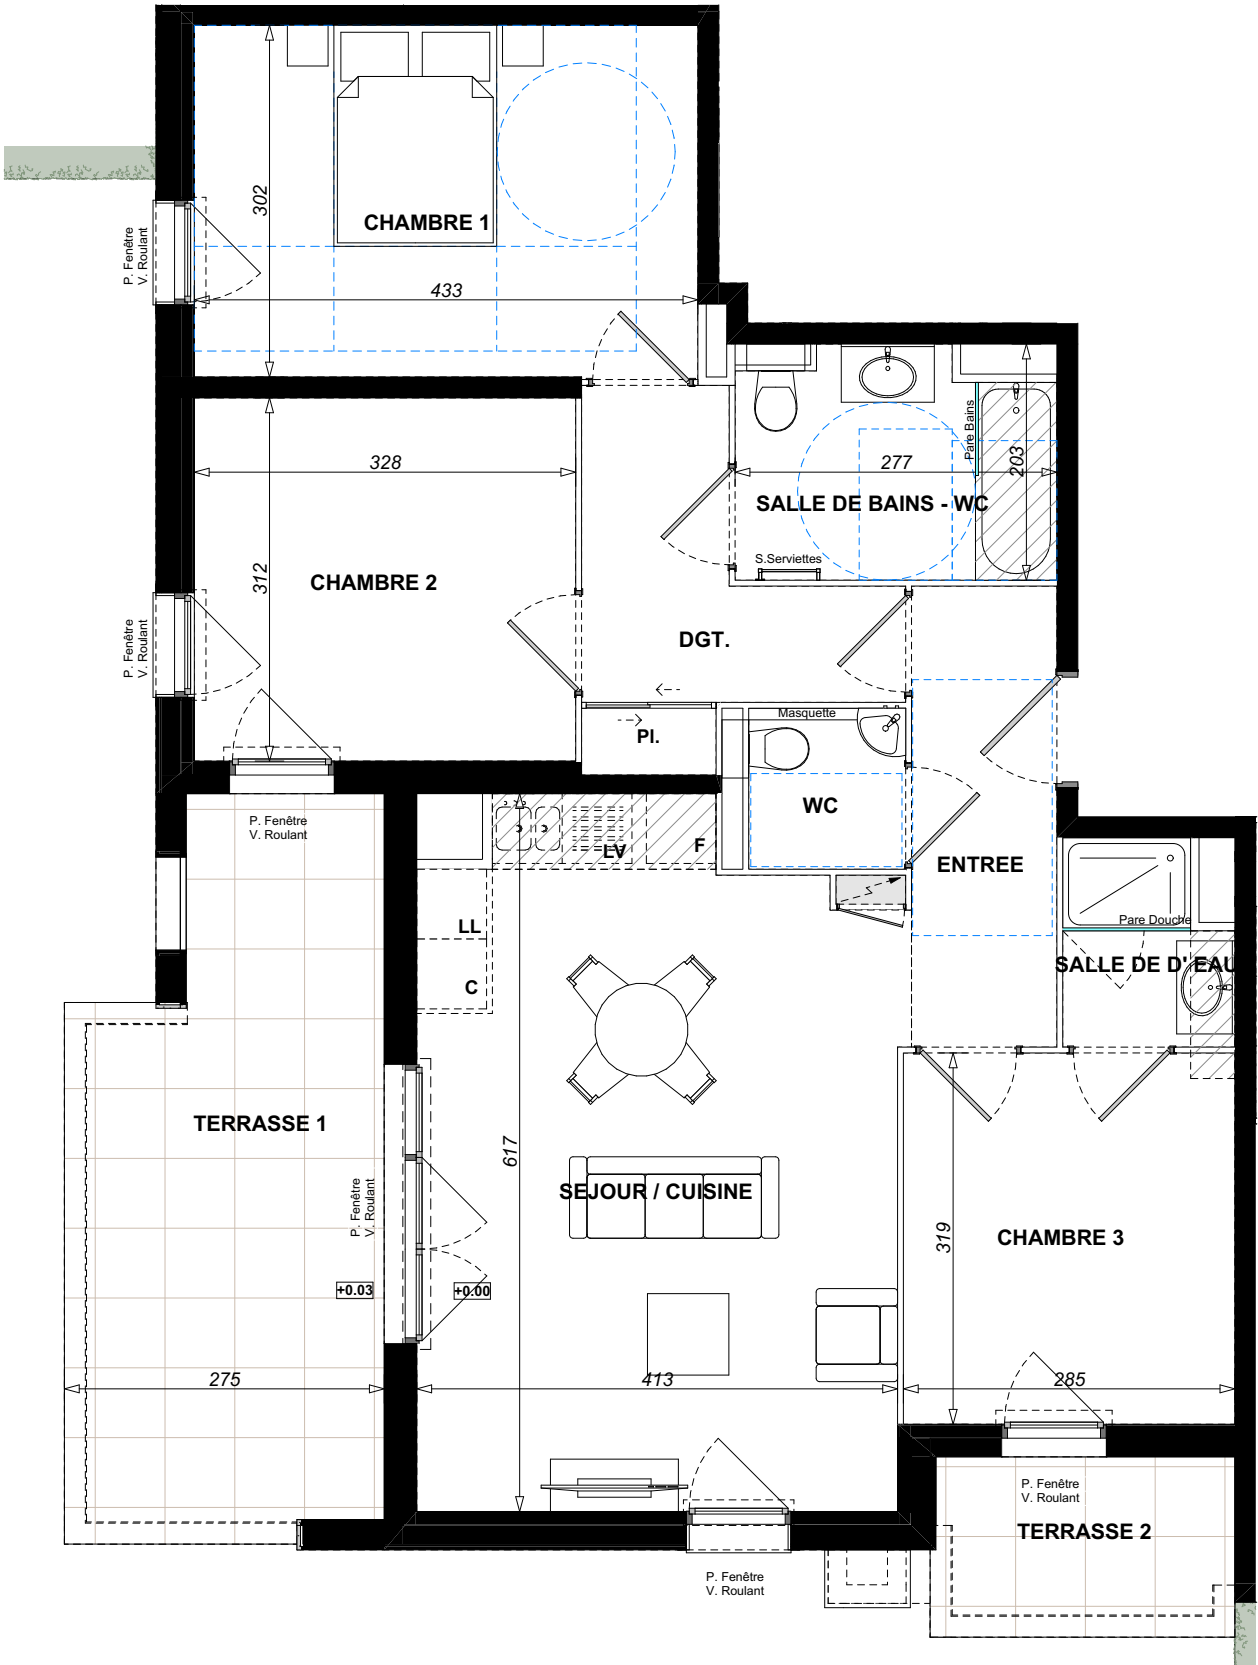

La disposition des équipements est donnée à titre indicatif. Les surfaces et les cotes indiquées sont approximatives.
Les retombées, soffites, faux plafonds, canalisations ne sont pas toujours figurés sur ce plan. Le total de la surface de la pièce est calculé avec le placard
La société se réserve la possibilité d'apporter à ce plan les modifications dues à des impératifs d'ordre technique ou administratif.