




LE PALAZZO
29 Avenue Simone Veil
06200 NICE

La ROSERAIE
D' ANTIPOLIS

1526 Route de GRASSE - 06600 ANTIBES

LOCALISATION

Bâtiment D / 1er Etage

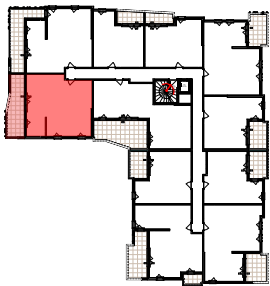

N° **D-102** - 3 pièces



TABLEAU DES SURFACES (en m²)

ENTREE	5,85
SEJOUR	22,00
CUISINE	8,10
CHAMBRE 1	11,70
CHAMBRE 2	10,45
SALLE DE BAINS	4,35
WC	2,00
SURFACE HABITABLE	64,45 m²
BALCON	17,25
SURFACE EXTERIEURE	17,25 m²

N° Ref Informatique : 9001

Date : 23 Février 2025

Indice :

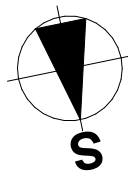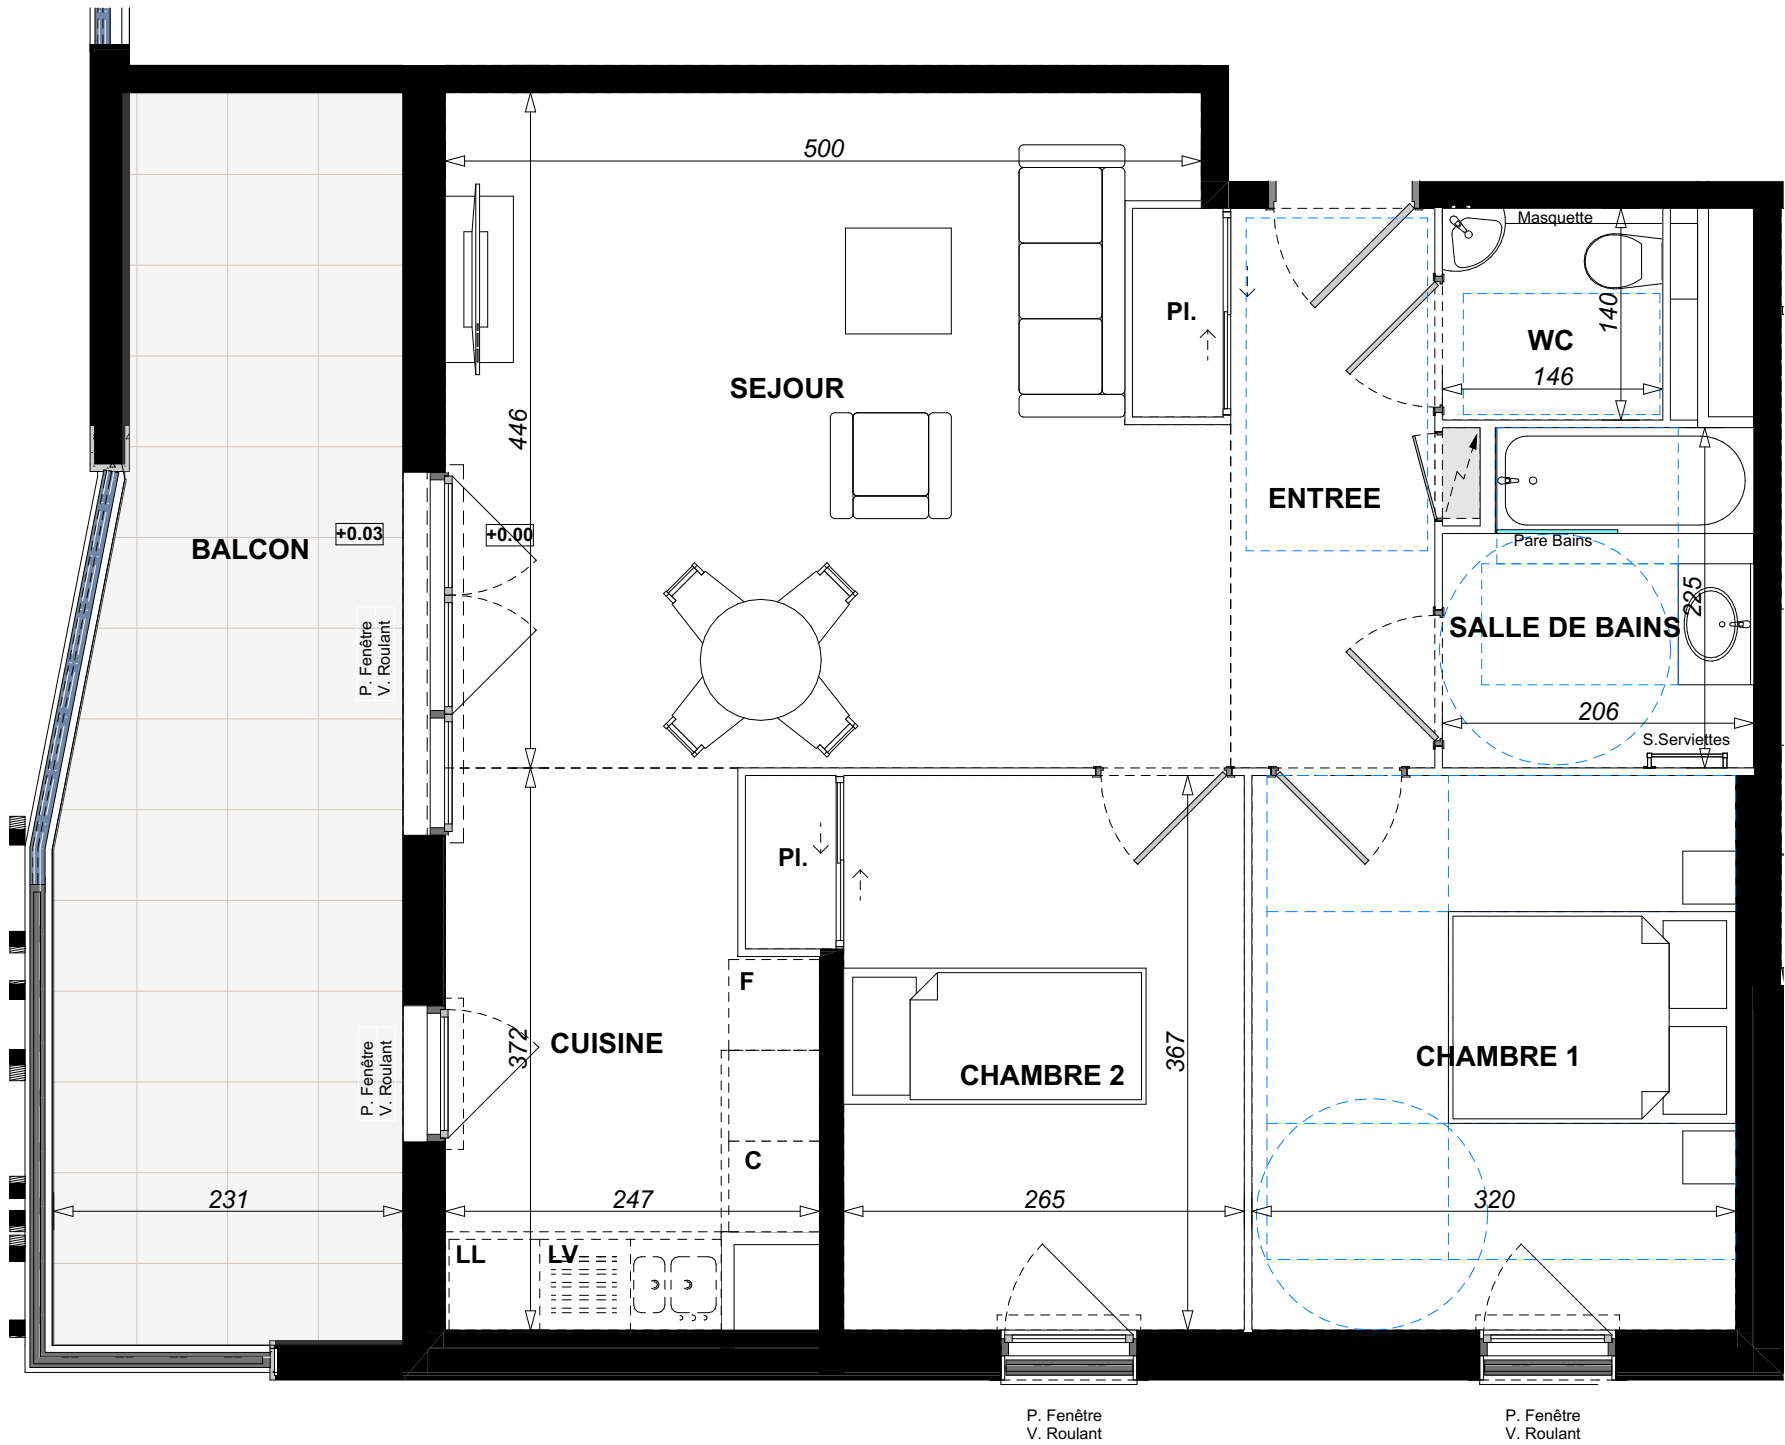

La disposition des équipements est donnée à titre indicatif. Les surfaces et les cotes indiquées sont approximatives.
Les retombées, soffites, faux plafonds, canalisations ne sont pas toujours figurés sur ce plan. Le total de la surface de la pièce est calculé avec le placard
La société se réserve la possibilité d'apporter à ce plan les modifications dues à des impératifs d'ordre technique ou administratif.