



LE PALAZZO
29 Avenue Simone Veil
06200 NICE

La ROSERAIE
D' ANTIPOLIS

1526 Route de GRASSE - 06600 ANTIBES

LOCALISATION

APPARTEMENT n° **C-008**
Bâtiment C / Rez de Chaussée / 4 pièces DUPLEX

MEZZANINE


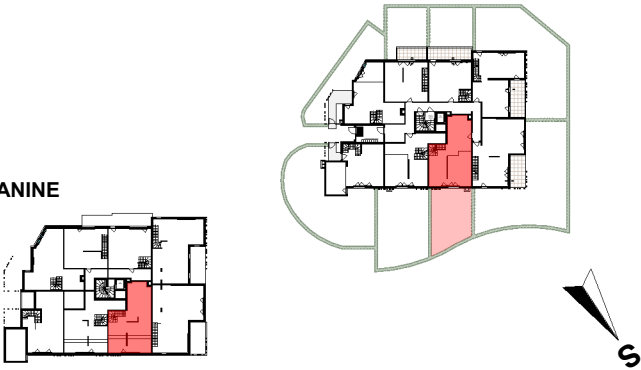



TABLEAU DES SURFACES (en m²)

SEJOUR / CUISINE	36,00
CHAMBRE 1	13,70
CHAMBRE 2	14,00
CELLIER	14,60
SALLE DE BAINS - WC	6,45
SALLE DE D' EAU	3,10
DGT.	4,90
SURFACE HABITABLE	92,75 m²
JARDIN	67,15
SURFACE EXTERIEURE	67,15 m²


REZ DE CHAUSSEE

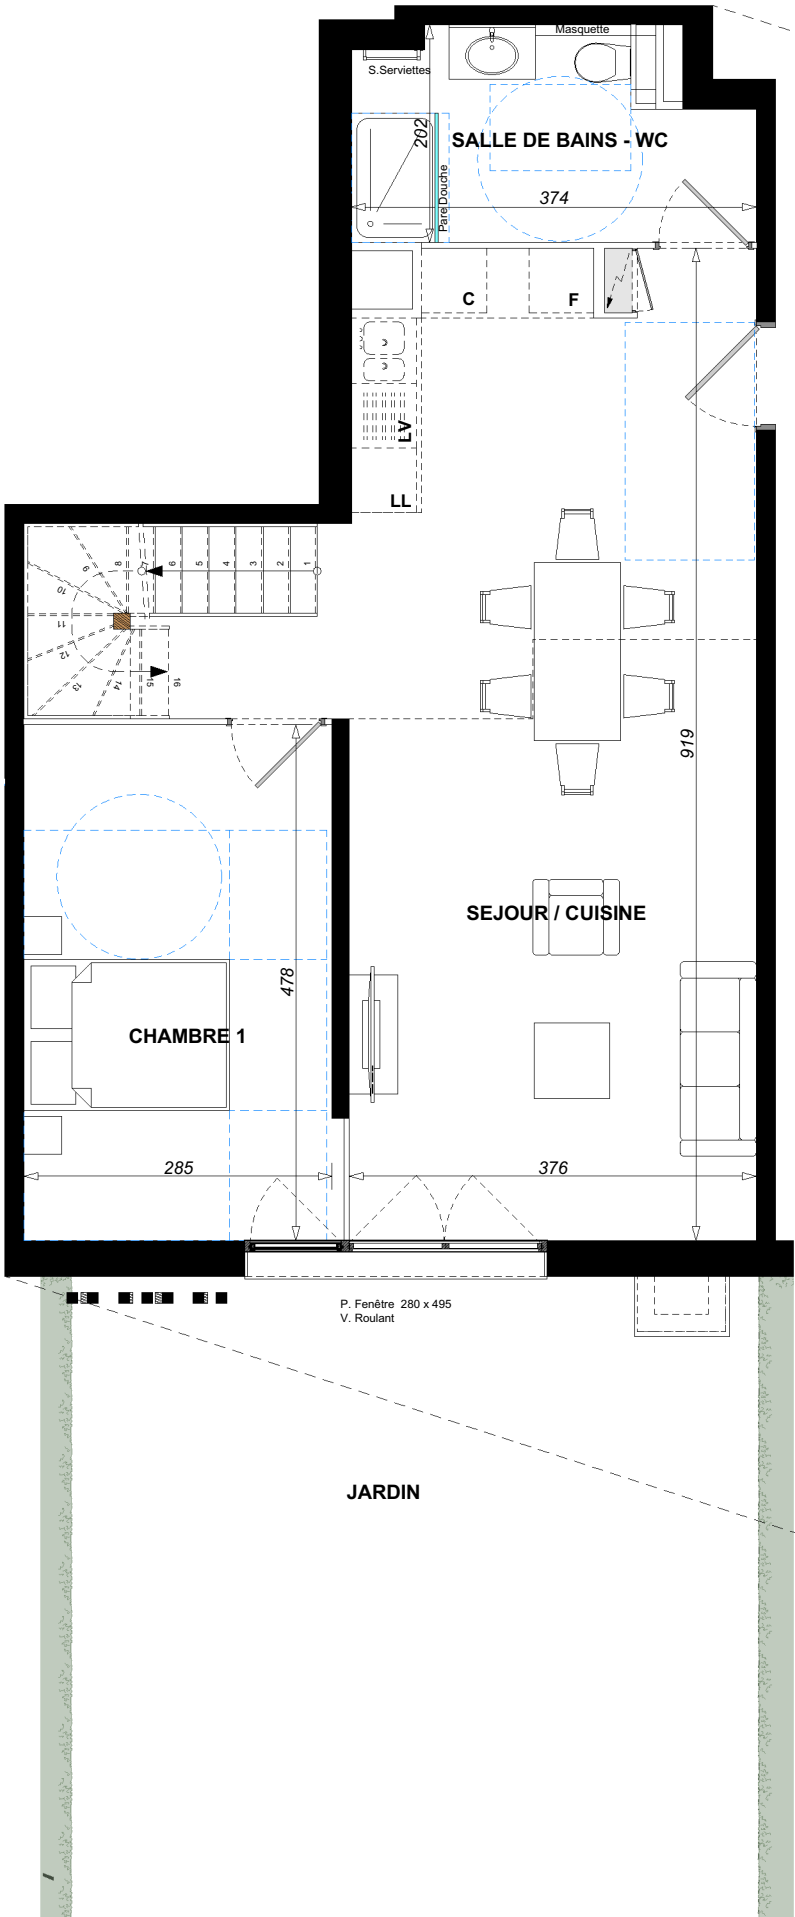

DETAIL BAIE VITREE

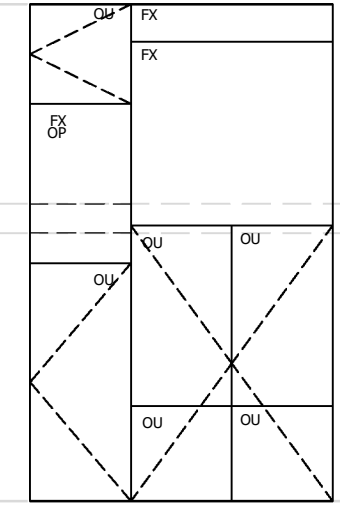

MEZZANINE

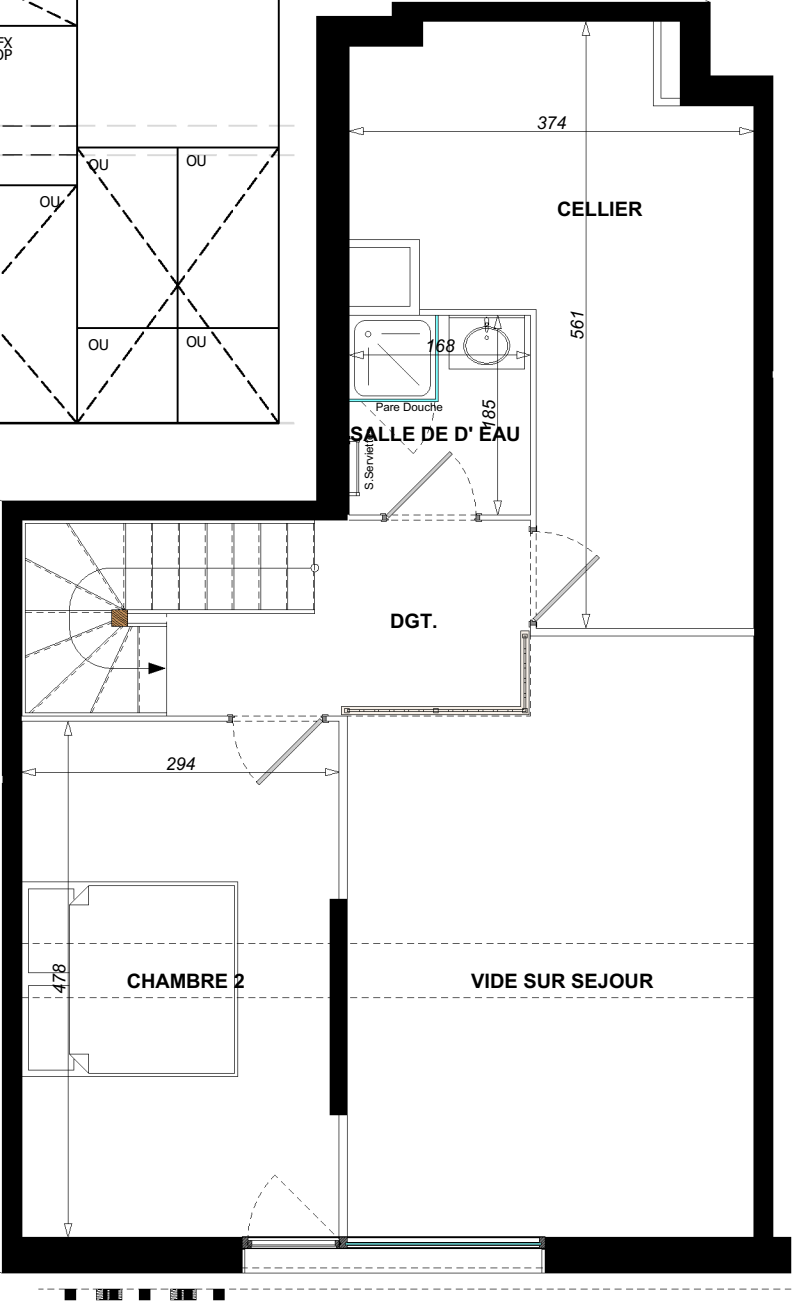

La disposition des équipements est donnée à titre indicatif. Les surfaces et les cotes indiquées sont approximatives.
Les retombées, soffites, faux plafonds, canalisations ne sont pas toujours figurés sur ce plan. Le total de la surface de la pièce est calculé avec le placard
La société se réserve la possibilité d'apporter à ce plan les modifications dues à des impératifs d'ordre technique ou administratif.