



LE PALAZZO
29 Avenue Simone Veil
06200 NICE

La ROSERAIE
D' ANTIPOLIS

1526 Route de GRASSE - 06600 ANTIBES

LOCALISATION

APPARTEMENT n° C-006

Bâtiment C / Rez de Chaussée / 4 pièces DUPLEX

MEZZANINE


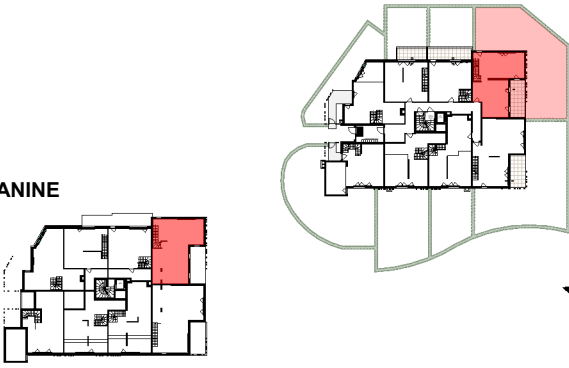


TABLEAU DES SURFACES (en m²)

ENTREE	4,85
SEJOUR / CUISINE	30,65
CHAMBRE 1	11,65
CHAMBRE 2	9,75
CHAMBRE 3	15,10
DRESSING	3,60
SALLE DE BAINS	4,95
SALLE DE D' EAU - WC	3,90
DGT.	3,90
WC	1,85
SURFACE HABITABLE	90,20 m²
TERRASSE	14,65
JARDIN	162,95
SURFACE EXTERIEURE	177,60 m²

Date : Février 2025

Indice :

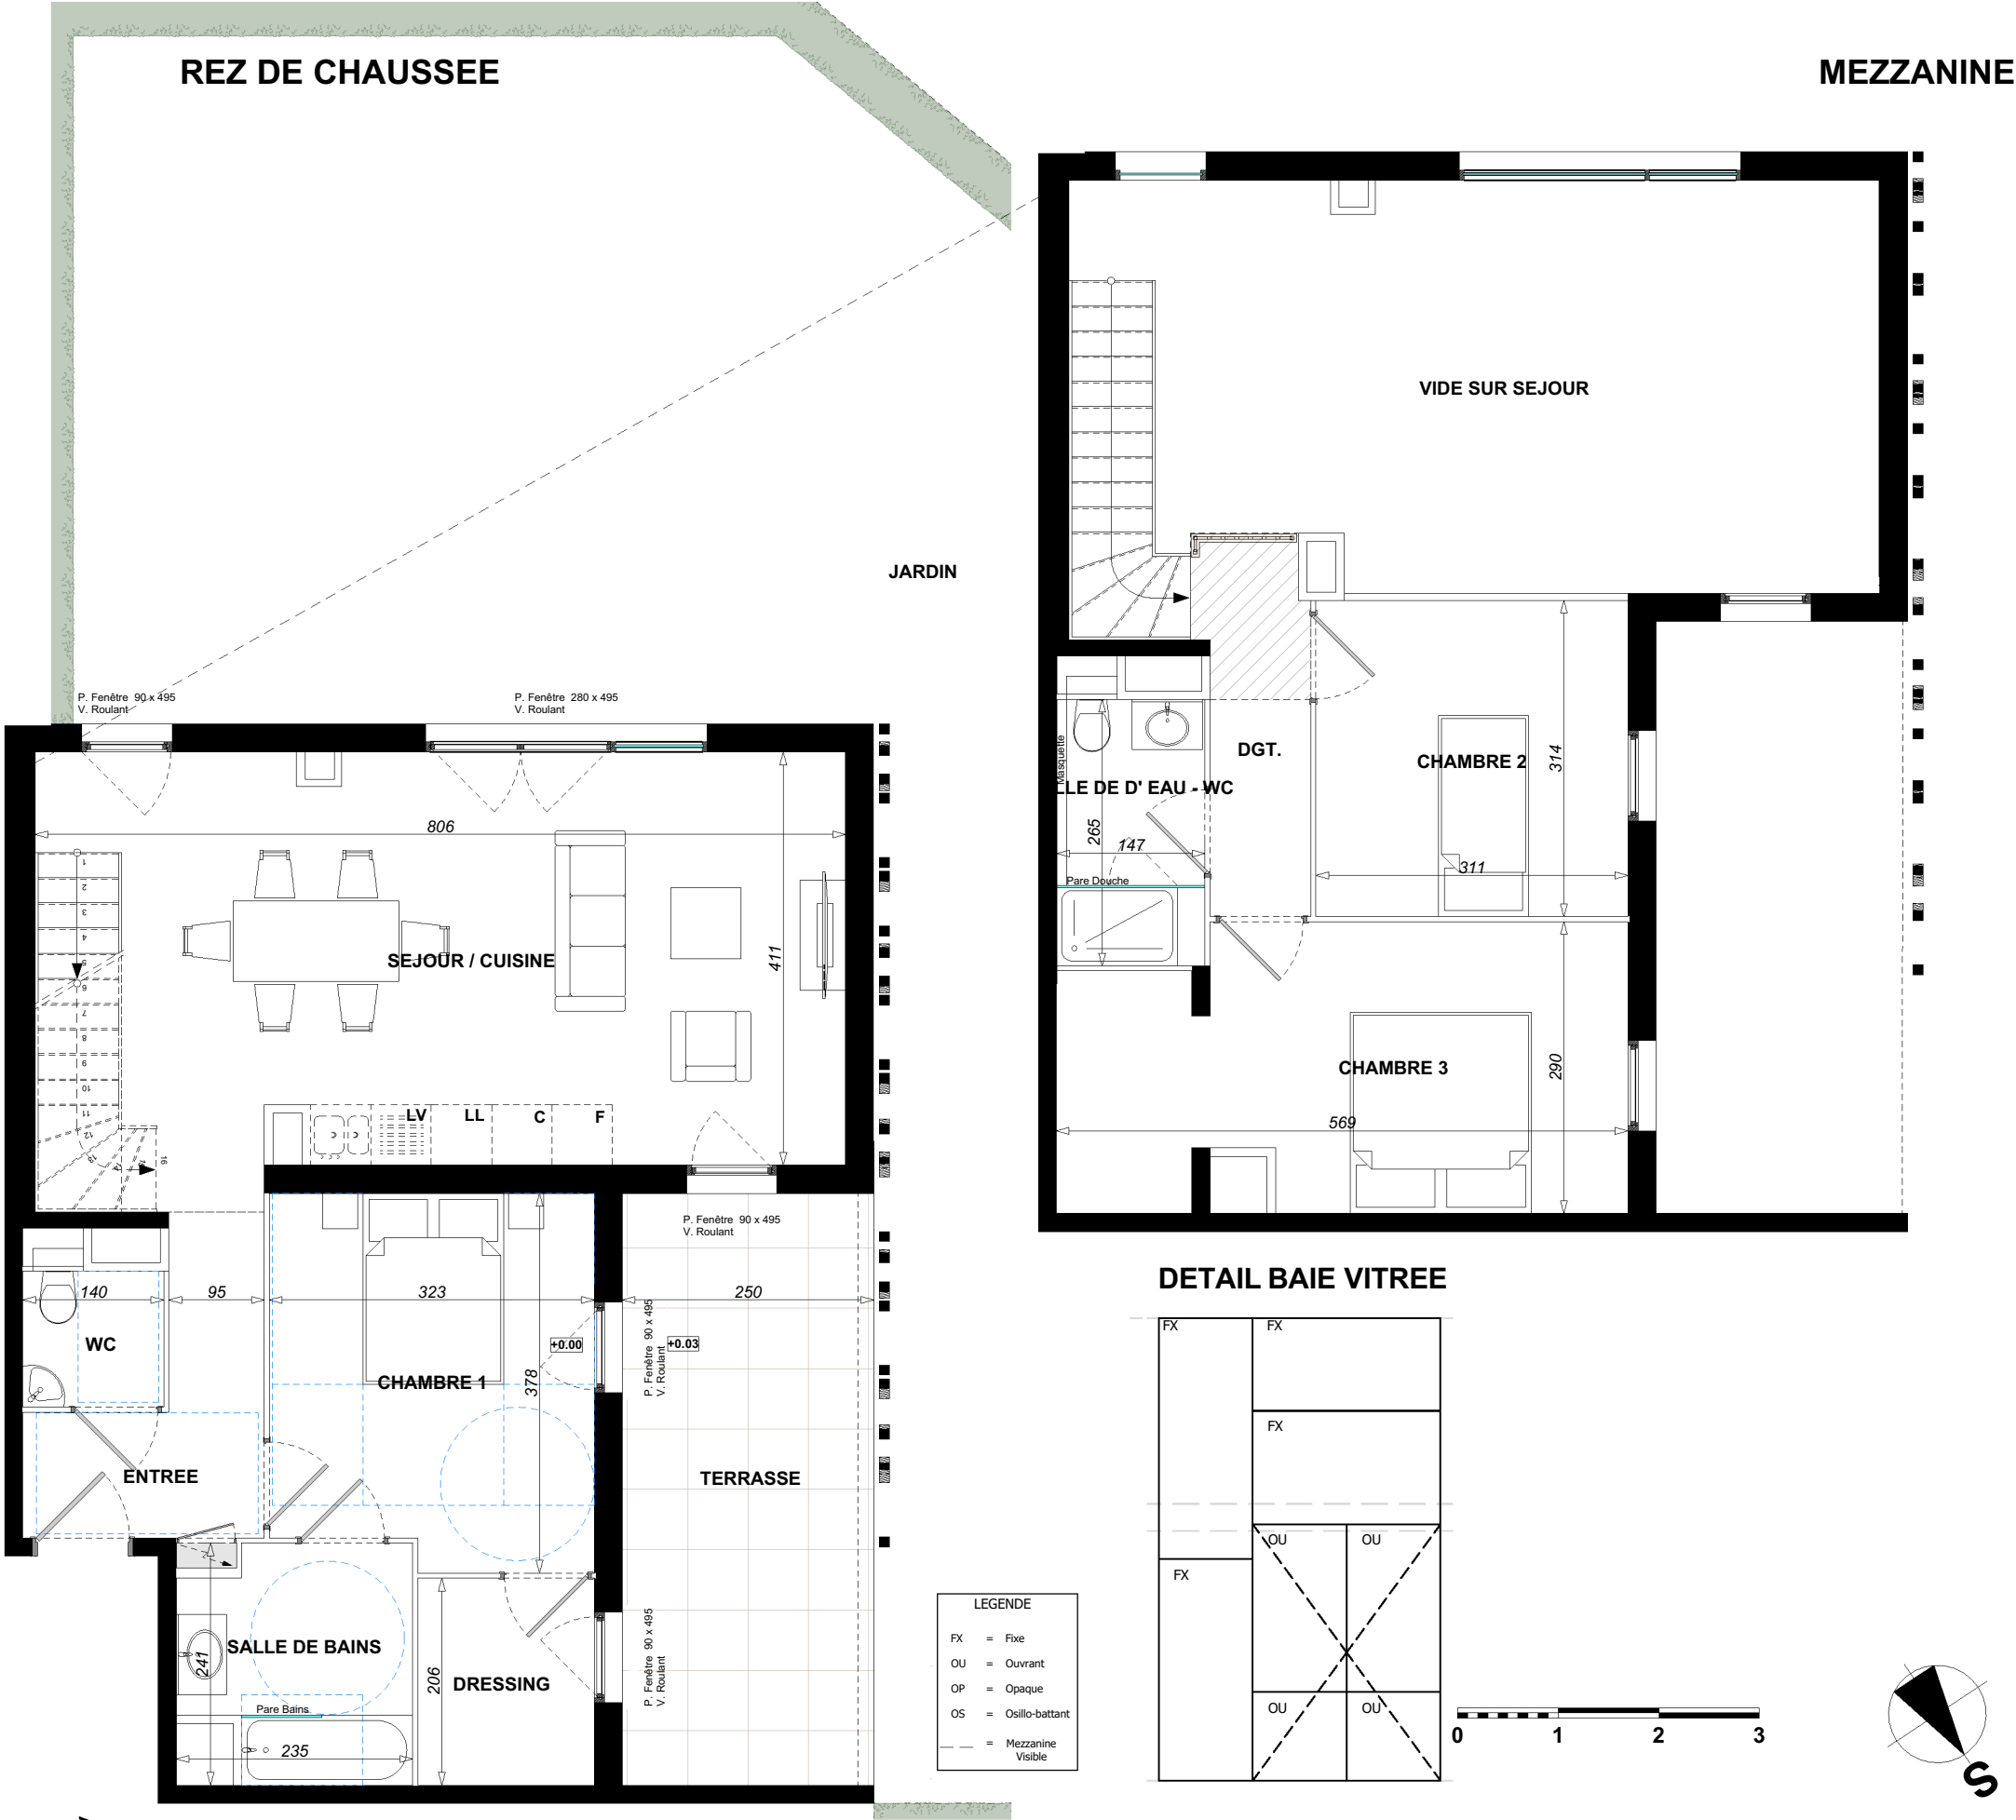

La disposition des équipements est donnée à titre indicatif. Les surfaces et les cotes indiquées sont approximatives.
Les retombées, soffites, faux plafonds, canalisations ne sont pas toujours figurés sur ce plan. Le total de la surface de la pièce est calculé avec le placard
La société se réserve la possibilité d'apporter à ce plan les modifications dues à des impératifs d'ordre technique ou administratif.