





SCI VIRY QUAI DE CHATILLON
19 RUE DE VIENNE TSA 600030
75801 PARIS

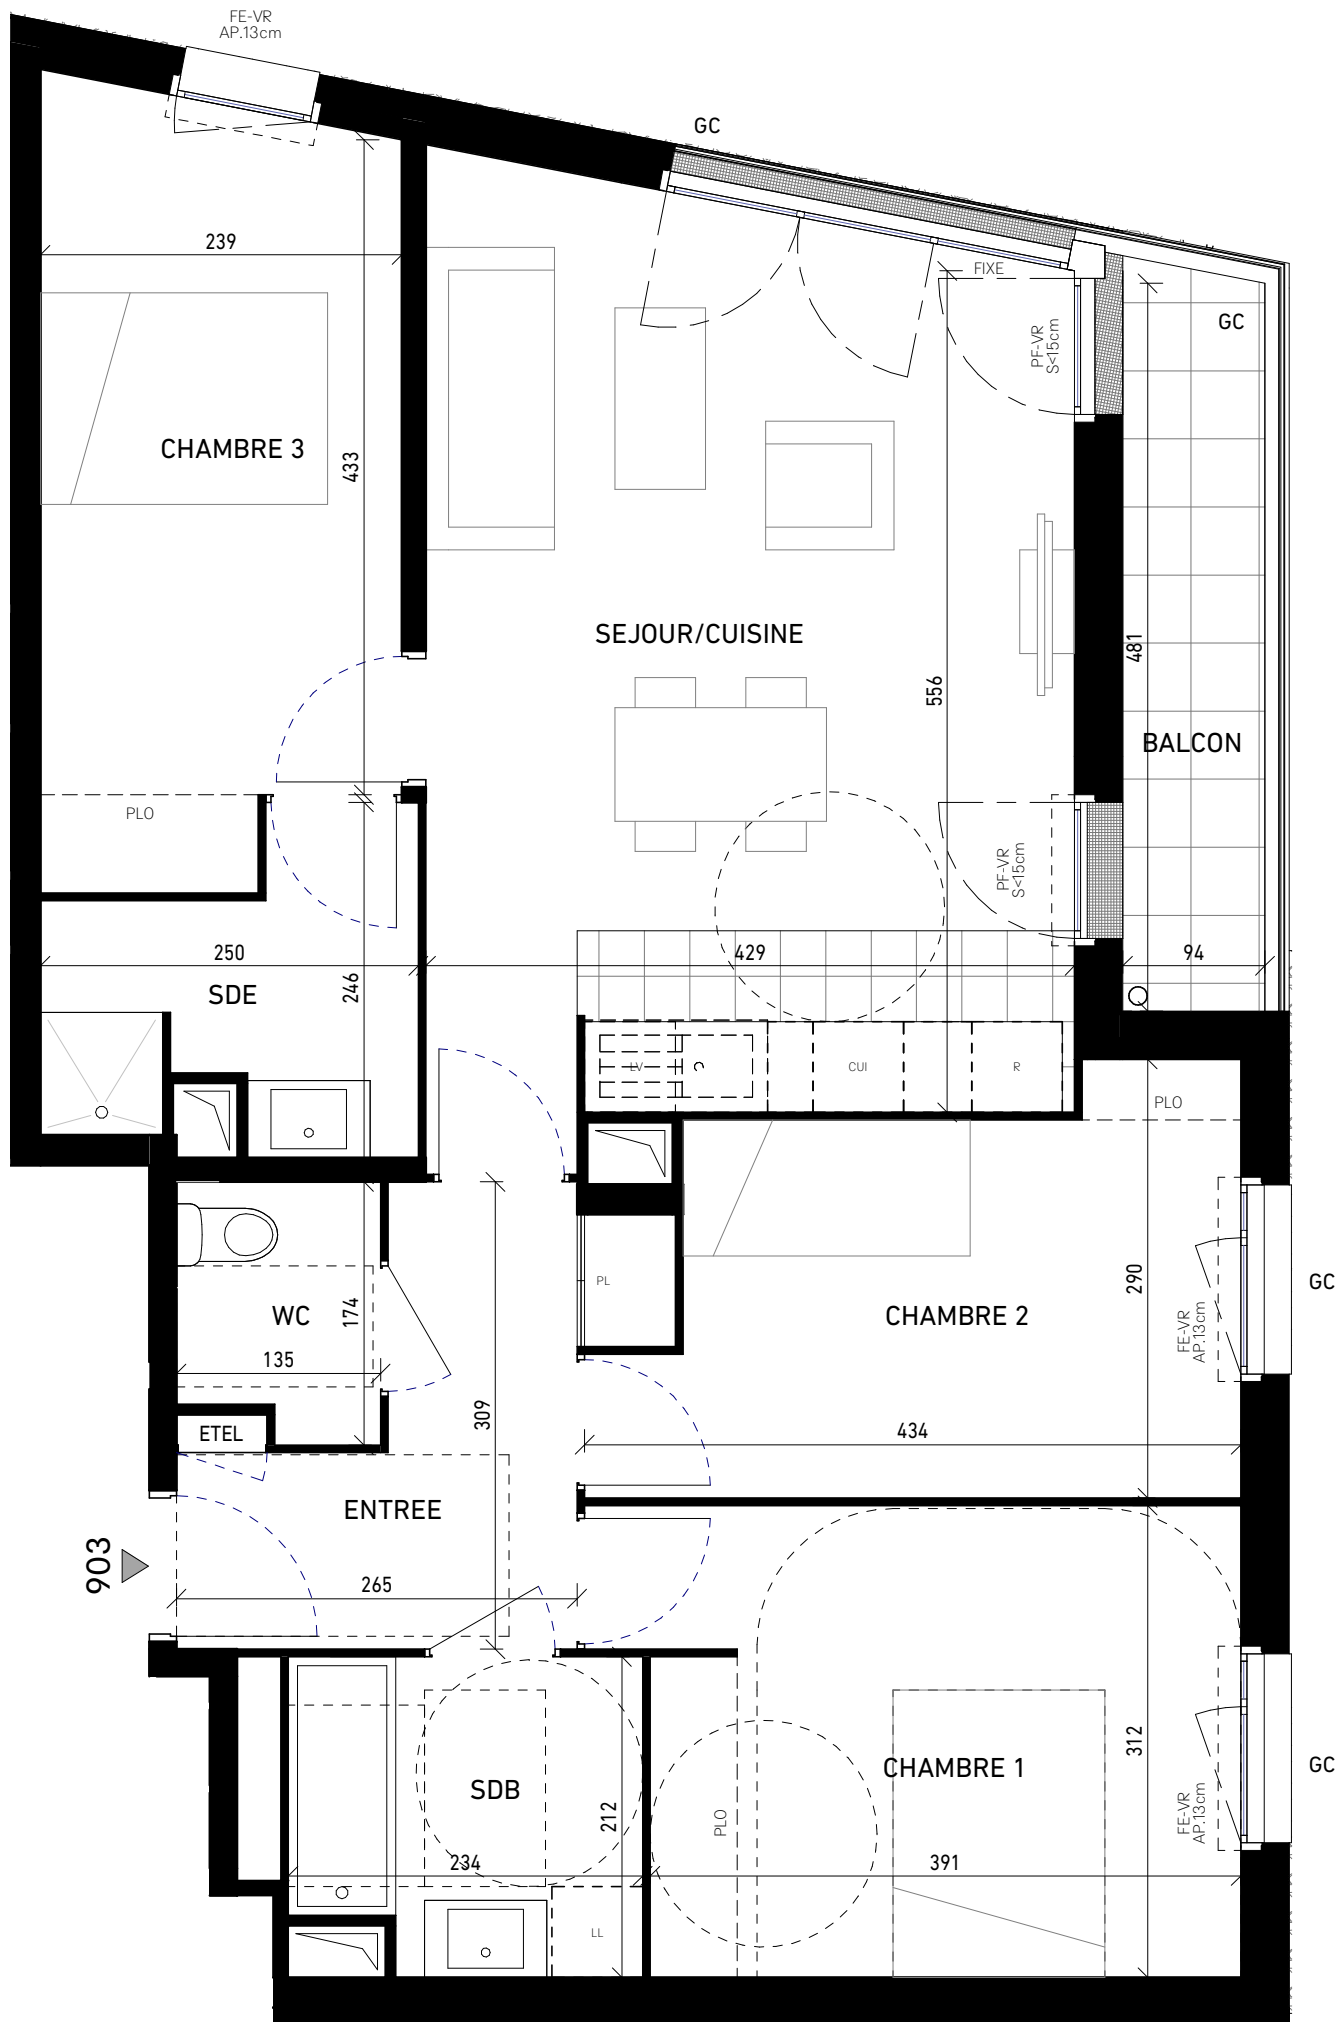

11 Quai de Châtillon
91170 Viry-Châtillon

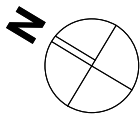

RDC	Type: 4P	Cage:9	N° :903
-----	----------	--------	---------



TABLEAU DE SURFACE

ENTREE	6.26 m²
SEJOUR/CUISINE	26.04 m²
CHAMBRE 1	12.57 m²
CHAMBRE 2	10.26 m²
CHAMBRE 3	11.84 m²
SDB	4.68 m²
SDE	4.45 m²
WC	2.17 m²

SURFACE HABITABLE	78.27 m²
-------------------	----------

BALCON	4.61 m²
--------	---------

TOTAL SURFACES PRIVATIVES	82.88 m²
---------------------------	----------

LEGENDE

LV : Lave-vaisselle	VR : Volet roulant	[---] Faux-plafond ou soffite
CUI : Cuisson	PF : Porte-fenêtre	ETEL Tableau elec.
LL : Lave-linge	FE : Fenêtre	[---] Gains techniques
R : Réfrigérateur	S : Seuil	[---] Pailasse
PL/PLO : Placard/Option	AP : Allège pleine	
RP : Robinet de puisage	AV : Allège-vitrée	
	GC : Garde-corps	

INDICE N	DATE: FEV. 2024	MODIFIÉ LE :
----------	-----------------	--------------

Des modifications sont susceptibles d'être apportées à ce plan en fonction des nécessités techniques, de la réalisation tant en ce qui concerne les dimensions libres que l'équipement. Les surfaces sont approximatives. Les retombées, soffites, faux-plafonds, équipement sanitaires ainsi que le calepinage et dimensions des carrelages sont figurés à titre indicatif, et peuvent subir des modifications pour impératif technique. Mobilier à titre indicatif, les meubles et les éléments de cuisine ne sont pas fournis.