



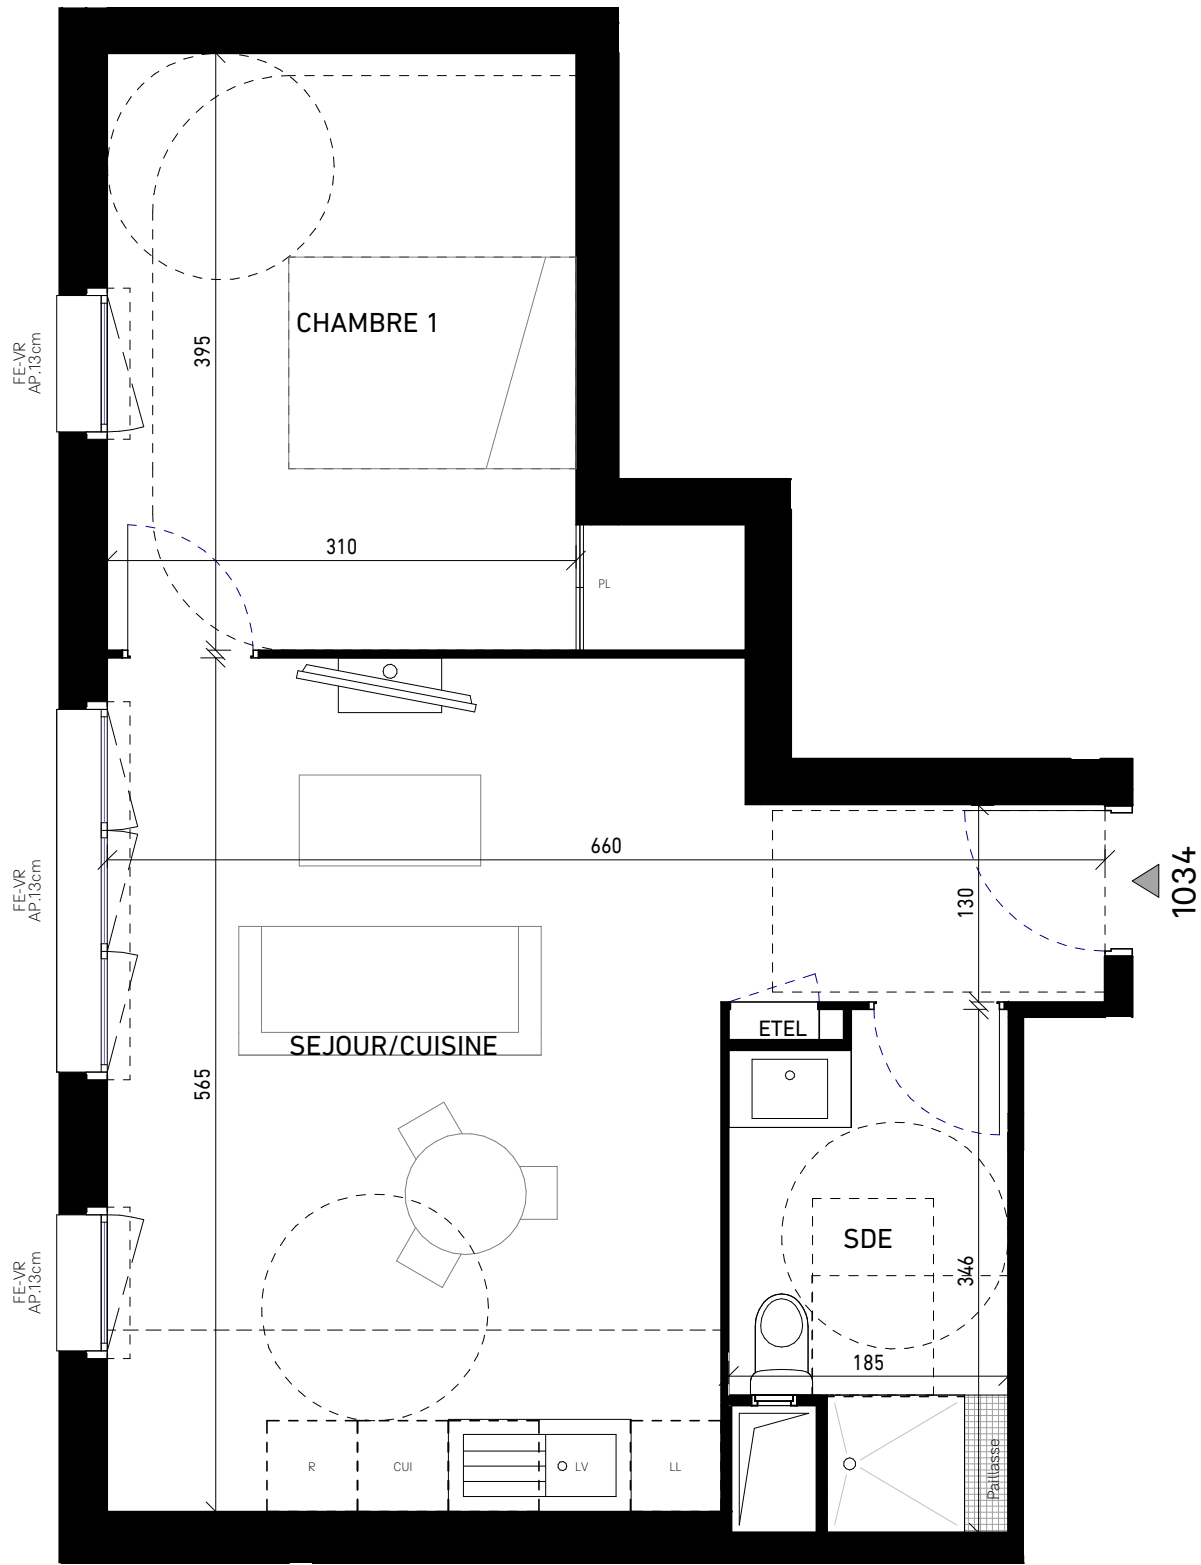

SCI VIRY QUAI DE CHATILLON
19 RUE DE VIENNE TSA 600030
75801 PARIS

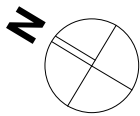

11 Quai de Châtillon
91170 Viry-Châtillon



3ème ETAGE	Type: 2P	Cage:10	N° :1034
------------	----------	---------	----------

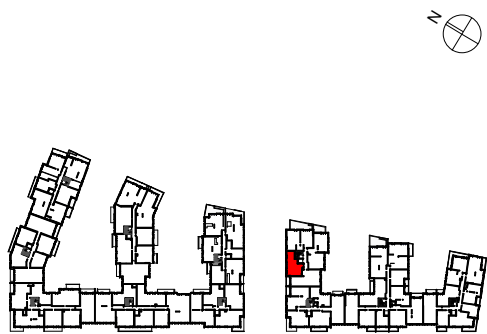


TABLEAU DE SURFACE

SEJOUR/CUISINE	26.39 m ²
CHAMBRE 1	13.17 m ²
SDE	5.59 m ²
SURFACE HABITABLE	45.15 m²
TOTAL SURFACES PRIVATIVES	45.15 m²

LEGENDE

LV : Lave-vaisselle	VR : Volet roulant	Faux-plafond ou soffite
CUI : Cuisson	PF : Porte-fenêtre	ETEL : Tableau elec.
LL : Lave-linge	FE : Fenêtre	Gaines techniques
R : Réfrigérateur	S : Seuil	Pailasse
PL/PLO : Placard/Option	AP : Allège pleine	
RP : Robinet de puisage	AV : Allège-vitrée	
	GC : Garde-corps	

INDICE N	DATE: SEPT. 2024	MODIFIÉ LE :
----------	------------------	--------------

Des modifications sont susceptibles d'être apportées à ce plan en fonction des nécessités techniques, de la réalisation tant en ce qui concerne les dimensions libres que l'équipement. Les surfaces sont approximatives. Les retombées, soffites, faux-plafonds, équipements sanitaires ainsi que le calepinage et dimensions des carrelages sont figurés à titre indicatif, et peuvent subir des modifications pour impératif technique. Mobilier à titre indicatif, les meubles et les éléments de cuisine ne sont pas fournis.