



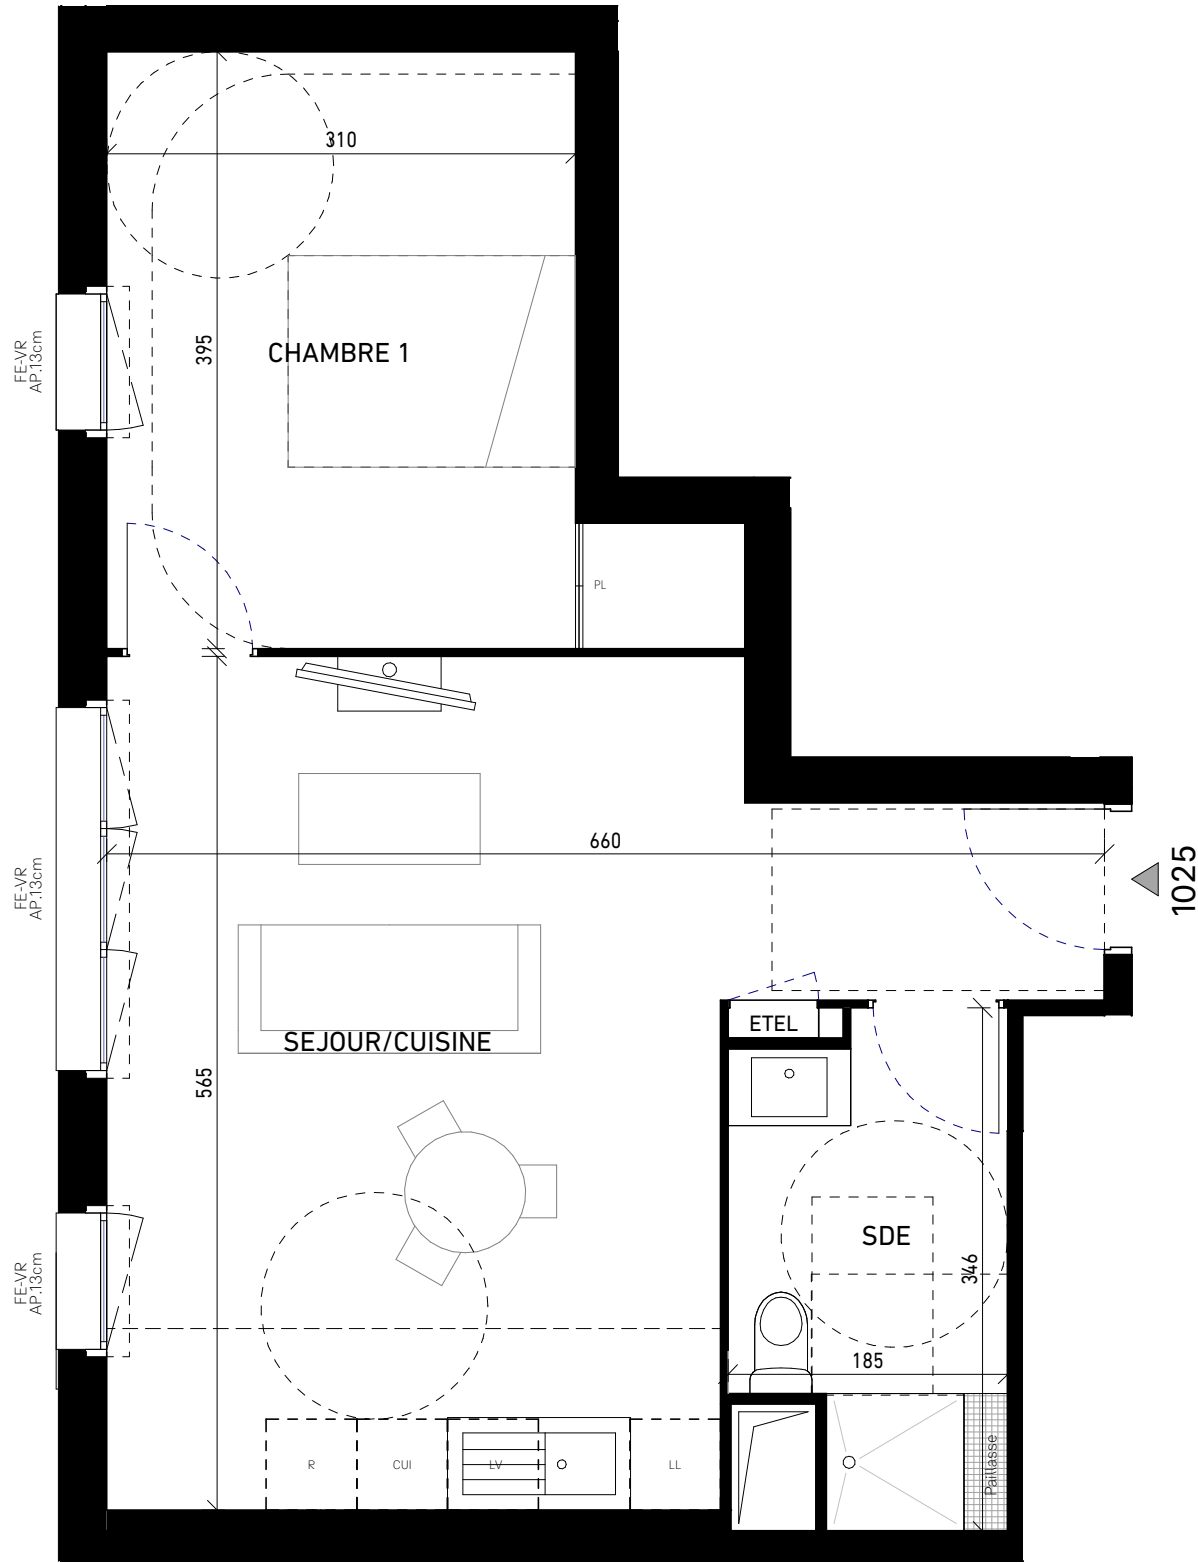

SCI VIRY QUAI DE CHATILLON
19 RUE DE VIENNE TSA 600030
75801 PARIS



11 Quai de Châtillon
91170 Viry-Châtillon

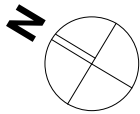

R+2	Type: 2P	Cage:10	N° :1025
-----	----------	---------	----------

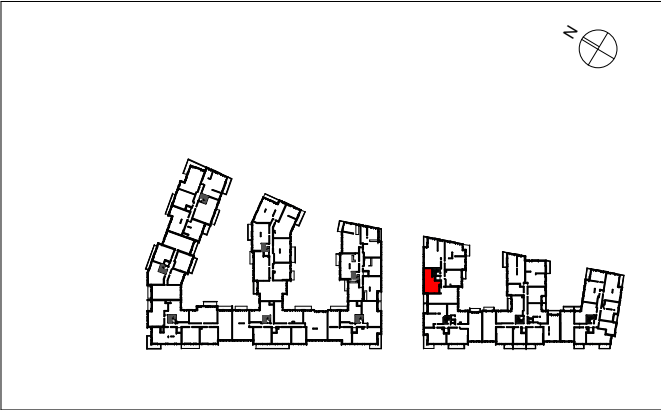


TABLEAU DE SURFACE	
SEJOUR/CUISINE	26.39 m ²
CHAMBRE 1	13.17 m ²
SDE	5.59 m ²
SURFACE HABITABLE	45.15 m²
TOTAL SURFACES PRIVATIVES	45.15 m²

LEGENDE

- LV : Lave-vaisselle

CUI : Cuisson

LL : Lave-linge

R : Réfrigérateur

PL/PLO : Placard/Option

RP : Robinet de puisage
- VR : Volet roulant

PF : Porte-fenêtre

FE : Fenêtre

S : Seuil

AP : Allège pleine

AV : Allège-vitrée

GC : Garde-corps
- Faux-plafond ou soffite

ETEL Tableau elec.

Gains techniques

Paillasse

INDICE N	DATE: SEPT. 2024	MODIFIÉ LE :
----------	------------------	--------------

Des modifications sont susceptibles d'être apportées à ce plan en fonction des nécessités techniques, de la réalisation tant en ce qui concerne les dimensions libres que l'équipement. Les surfaces sont approximatives. Les retombées, soffites, faux-plafonds, équipements sanitaires ainsi que le calepinage et dimensions des carrelages sont figurés à titre indicatif, et peuvent subir des modifications pour impératif technique. Mobilier à titre indicatif, les meubles et les éléments de cuisine ne sont pas fournis.