



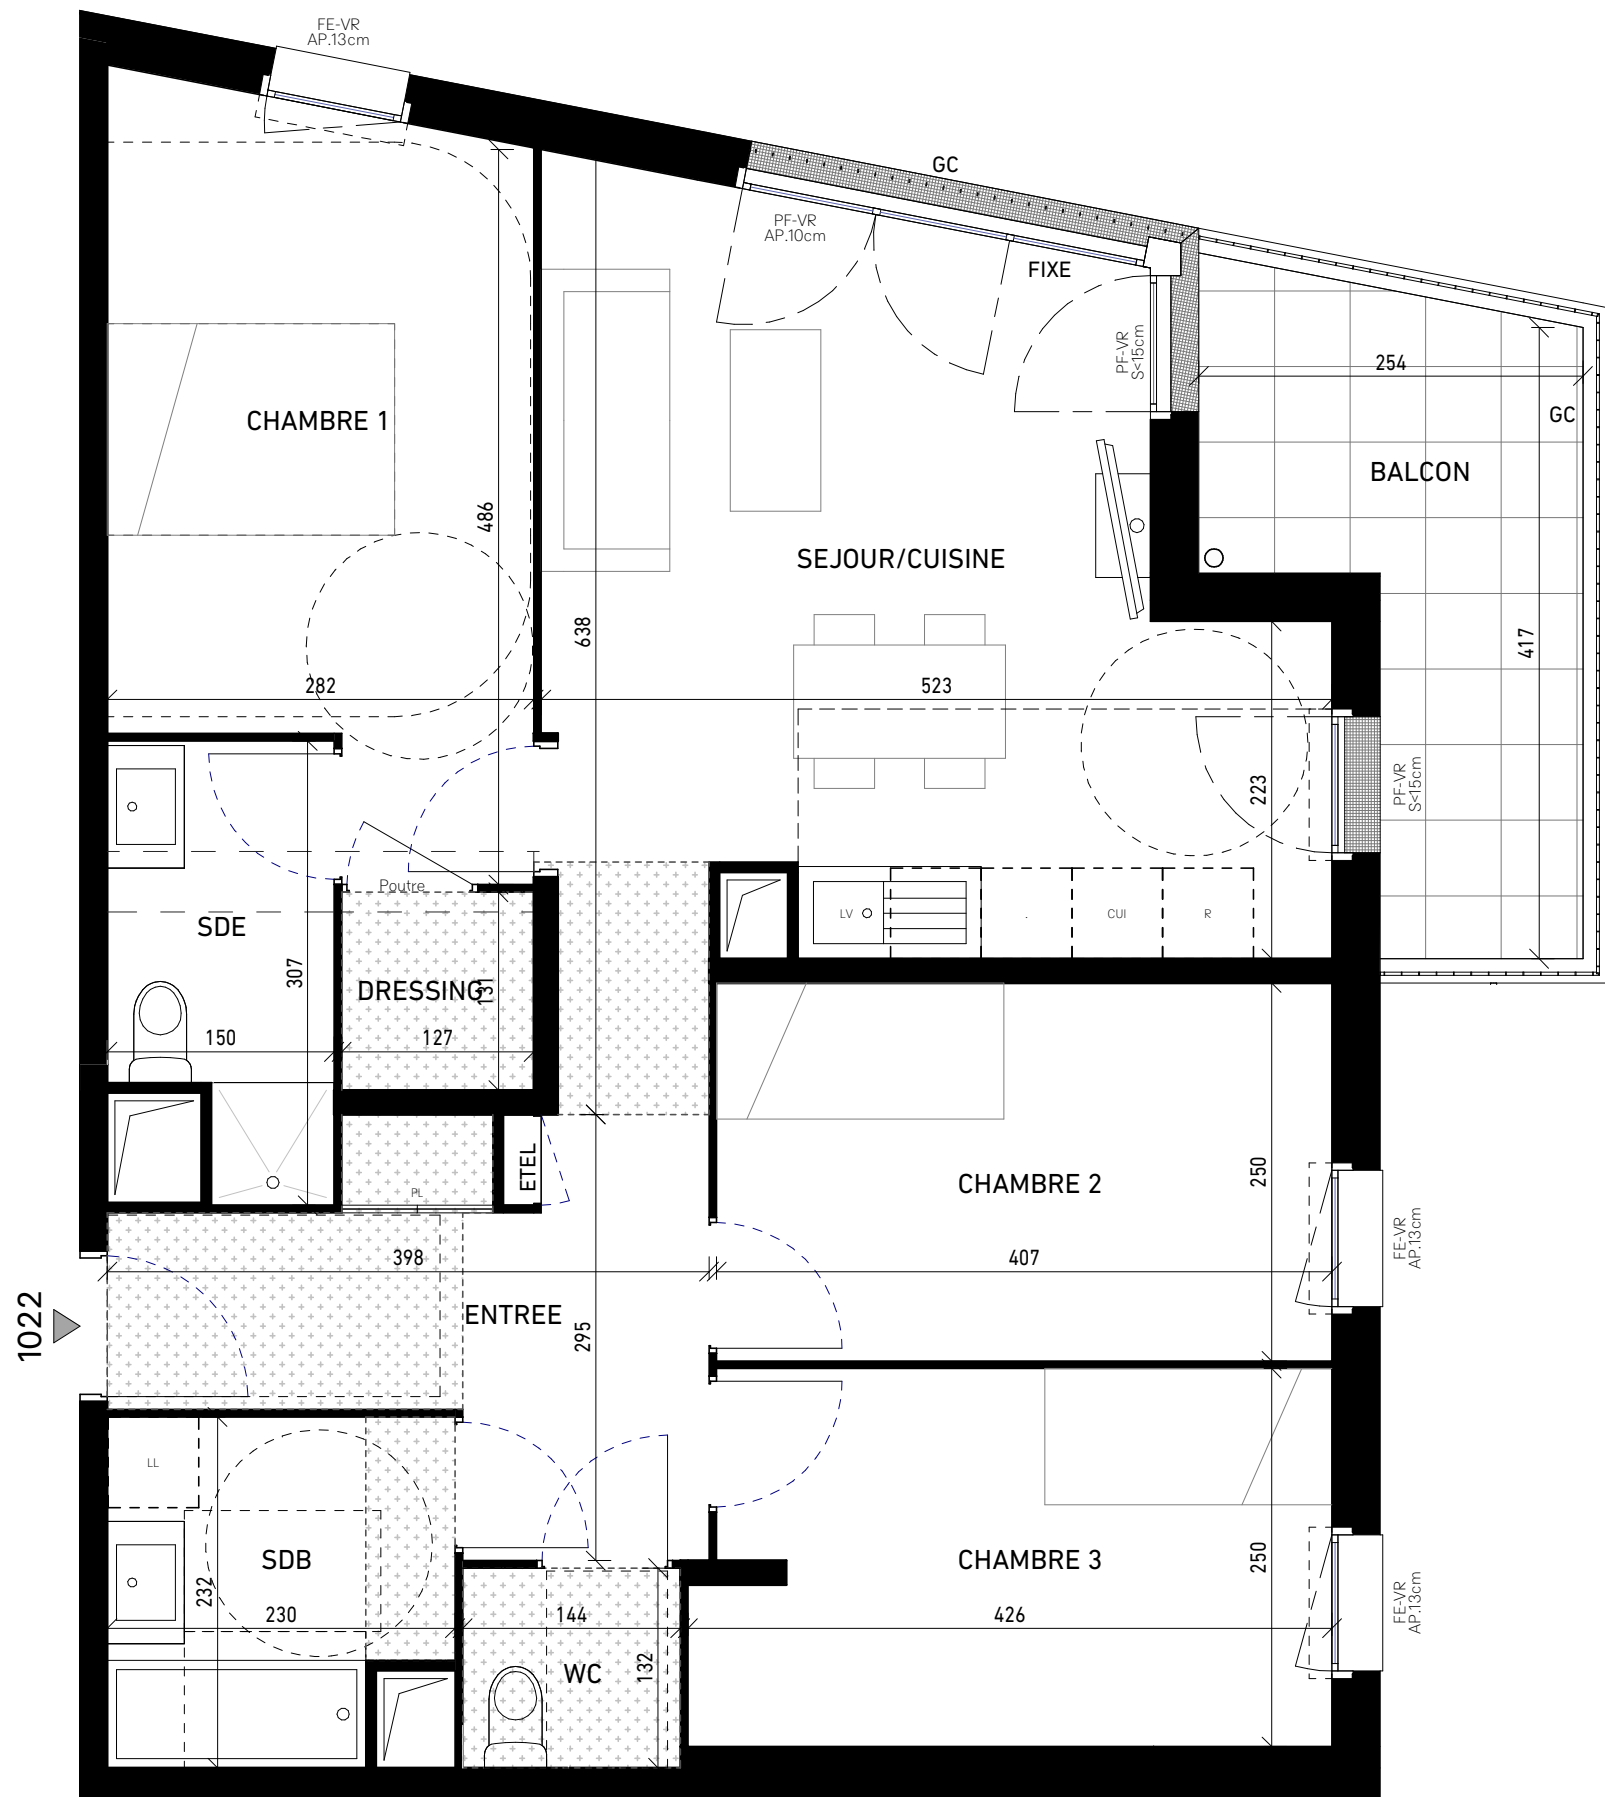

SCI VIRY QUAI DE CHATILLON  
19 RUE DE VIENNE TSA 600030  
75801 PARIS



11 Quai de Châtillon  
91170 Viry-Châtillon

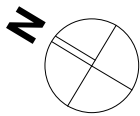

|            |          |         |          |
|------------|----------|---------|----------|
| 2ème ETAGE | Type: 4P | Cage:10 | N° :1022 |
|------------|----------|---------|----------|

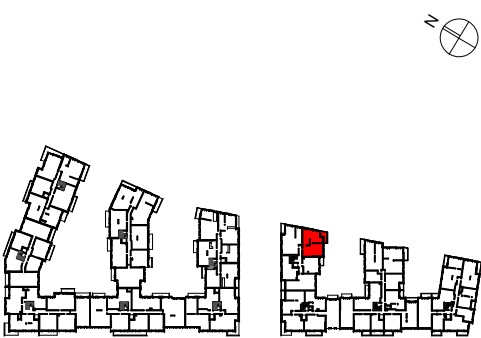


TABLEAU DE SURFACE

|                |          |
|----------------|----------|
| ENTREE         | 8.18 m²  |
| SEJOUR/CUISINE | 23.15 m² |
| CHAMBRE 1      | 12.96 m² |
| CHAMBRE 2      | 10.18 m² |
| CHAMBRE 3      | 10.30 m² |
| SDB            | 4.92 m²  |
| SDE            | 4.05 m²  |
| WC             | 1.90 m²  |
| DRESSING       | 1.66 m²  |

|                          |                 |
|--------------------------|-----------------|
| <b>SURFACE HABITABLE</b> | <b>77.30 m²</b> |
|--------------------------|-----------------|

|        |         |
|--------|---------|
| BALCON | 8.17 m² |
|--------|---------|

|                                  |                 |
|----------------------------------|-----------------|
| <b>TOTAL SURFACES PRIVATIVES</b> | <b>85.47 m²</b> |
|----------------------------------|-----------------|

LEGENDE

- LV : Lave-vaisselle

CUI : Cuisson

LL : Lave-linge

R : Réfrigérateur

PL/PLO : Placard/Option

RP : Robinet de puisage
- VR : Volet roulant

PF : Porte-fenêtre

FE : Fenêtre

S : Seuil

AP : Allège pleine

AV : Allège-vitrée

GC : Garde-corps
- Faux-plafond ou soffite

ETEL Tableau elec.

Gaines techniques

Pailasse

|          |                  |              |
|----------|------------------|--------------|
| INDICE N | DATE: SEPT. 2024 | MODIFIÉ LE : |
|----------|------------------|--------------|

Des modifications sont susceptibles d'être apportées à ce plan en fonction des nécessités techniques, de la réalisation tant en ce qui concerne les dimensions libres que l'équipement. Les surfaces sont approximatives. Les retombées, soffites, faux-plafonds, équipements sanitaires ainsi que le calepinage et dimensions des carrelages sont figurés à titre indicatif, et peuvent subir des modifications pour impératif technique. Mobilier à titre indicatif, les meubles et les éléments de cuisine ne sont pas fournis.