



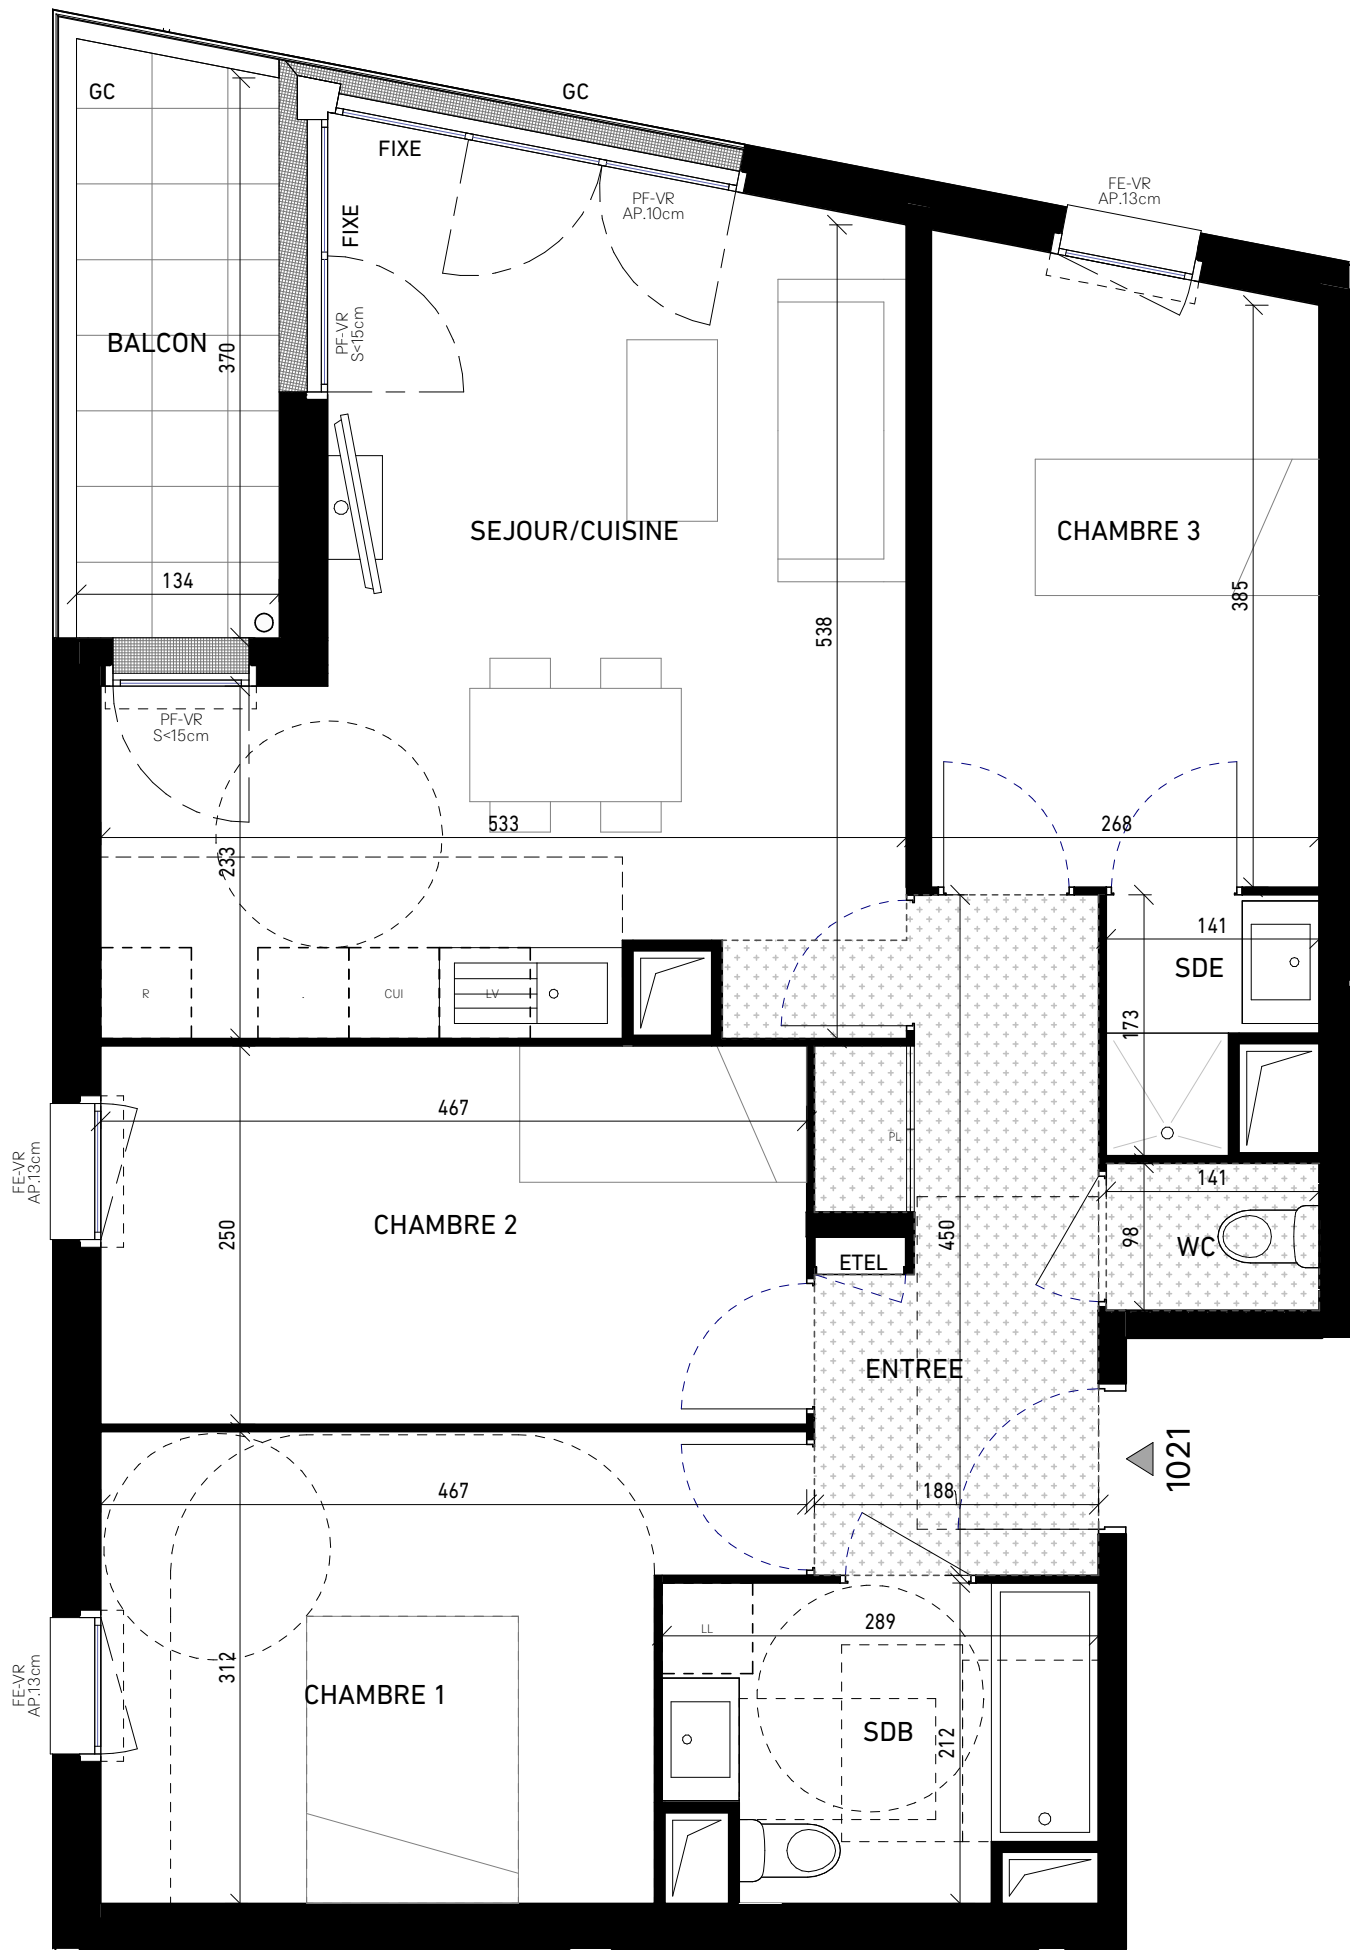

SCI VIRY QUAI DE CHATILLON
19 RUE DE VIENNE TSA 600030
75801 PARIS



11 Quai de Châtillon
91170 Viry-Châtillon

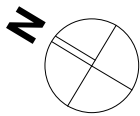

2ème ETAGE Type: 4P Cage:10 N° :1021

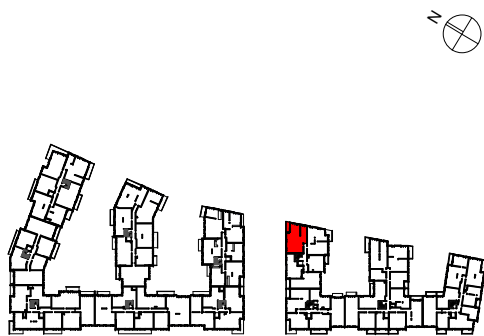


TABLEAU DE SURFACE

ENTREE	7.53 m ²
SEJOUR/CUISINE	25.10 m ²
CHAMBRE 1	12.38 m ²
CHAMBRE 2	11.68 m ²
CHAMBRE 3	10.53 m ²
SDB	5.49 m ²
SDE	1.95 m ²
WC	1.37 m ²

SURFACE HABITABLE **76.03 m²**

BALCON **5.13 m²**

TOTAL SURFACES PRIVATIVES **81.16 m²**

LEGENDE

LV : Lave-vaisselle
CUI : Cuisson
LL : Lave-linge
R : Réfrigérateur
PL/PLO : Placard/Option
RP : Robinet de puisage

VR : Volet roulant
PF : Porte-fenêtre
FE : Fenêtre
S : Seuil
AP : Allège pleine
AV : Allège-vitrée
GC : Garde-corps

[---] Faux-plafond ou soffite
ETEL Tableau elec.
[---] Gains techniques
[---] Pailasse

INDICE N DATE: SEPT. 2024 MODIFIÉ LE :

Des modifications sont susceptibles d'être apportées à ce plan en fonction des nécessités techniques, de la réalisation tant en ce qui concerne les dimensions libres que l'équipement. Les surfaces sont approximatives. Les retombées, soffites, faux-plafonds, équipements sanitaires ainsi que le calepinage et dimensions des carrelages sont figurés à titre indicatif, et peuvent subir des modifications pour impératif technique. Mobilier à titre indicatif, les meubles et les éléments de cuisine ne sont pas fournis.