



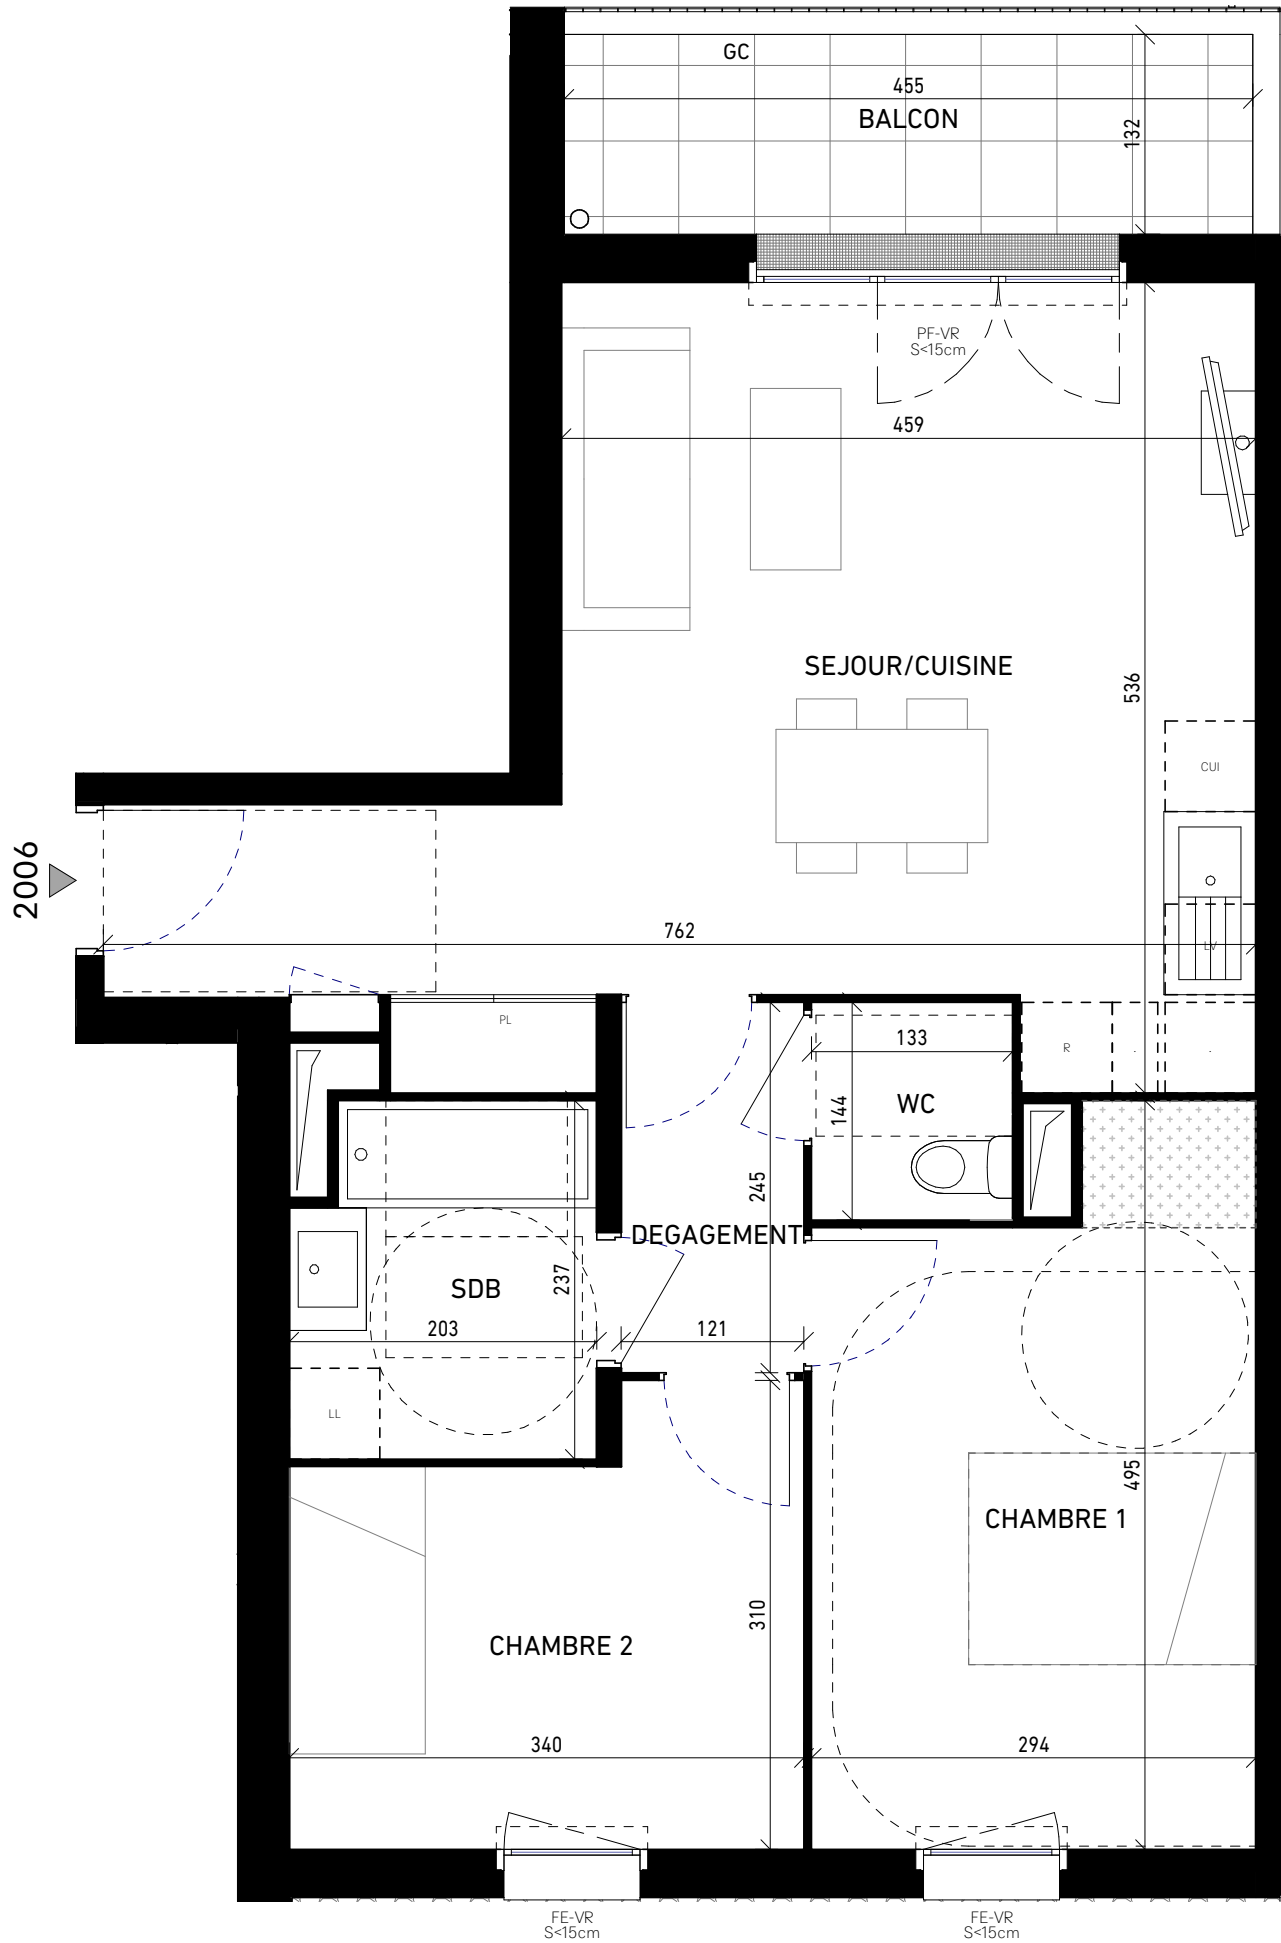

SCI VIRY QUAI DE CHATILLON  
19 RUE DE VIENNE TSA 600030  
75801 PARIS

11 Quai de Châtillon  
91170 Viry-Châtillon

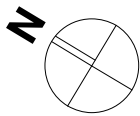

|     |          |         |          |
|-----|----------|---------|----------|
| RDC | Type: 3P | Cage:12 | N° :2006 |
|-----|----------|---------|----------|



### TABLEAU DE SURFACE

|                |                      |
|----------------|----------------------|
| SEJOUR/CUISINE | 27.38 m <sup>2</sup> |
| DEGAGEMENT     | 2.96 m <sup>2</sup>  |
| CHAMBRE 1      | 13.05 m <sup>2</sup> |
| CHAMBRE 2      | 9.30 m <sup>2</sup>  |
| SDB            | 4.59 m <sup>2</sup>  |
| WC             | 1.92 m <sup>2</sup>  |

**SURFACE HABITABLE** 59.20 m<sup>2</sup>

**BALCON** 6.01 m<sup>2</sup>

**TOTAL SURFACES PRIVATIVES** 65.21 m<sup>2</sup>

### LEGENDE

|                         |                    |                               |
|-------------------------|--------------------|-------------------------------|
| LV : Lave-vaisselle     | VR : Volet roulant | [---] Faux-plafond ou soffite |
| CUI : Cuisson           | PF : Porte-fenêtre | ETEL Tableau elec.            |
| LL : Lave-linge         | FE : Fenêtre       | [---] Gains techniques        |
| R : Réfrigérateur       | S : Seuil          | [---] Pailasse                |
| PL/PLO : Placard/Option | AP : Allège pleine |                               |
| RP : Robinet de puisage | AV : Allège-vitrée |                               |
|                         | GC : Garde-corps   |                               |

|          |                 |              |
|----------|-----------------|--------------|
| INDICE N | DATE: FEV. 2024 | MODIFIÉ LE : |
|----------|-----------------|--------------|

Des modifications sont susceptibles d'être apportées à ce plan en fonction des nécessités techniques, de la réalisation tant en ce qui concerne les dimensions libres que l'équipement. Les surfaces sont approximatives. Les retombées, soffites, faux-plafonds, équipement sanitaires ainsi que le calepinage et dimensions des carrelages sont figurés à titre indicatif, et peuvent subir des modifications pour impératif technique. Mobilier à titre indicatif, les meubles et les éléments de cuisine ne sont pas fournis.