



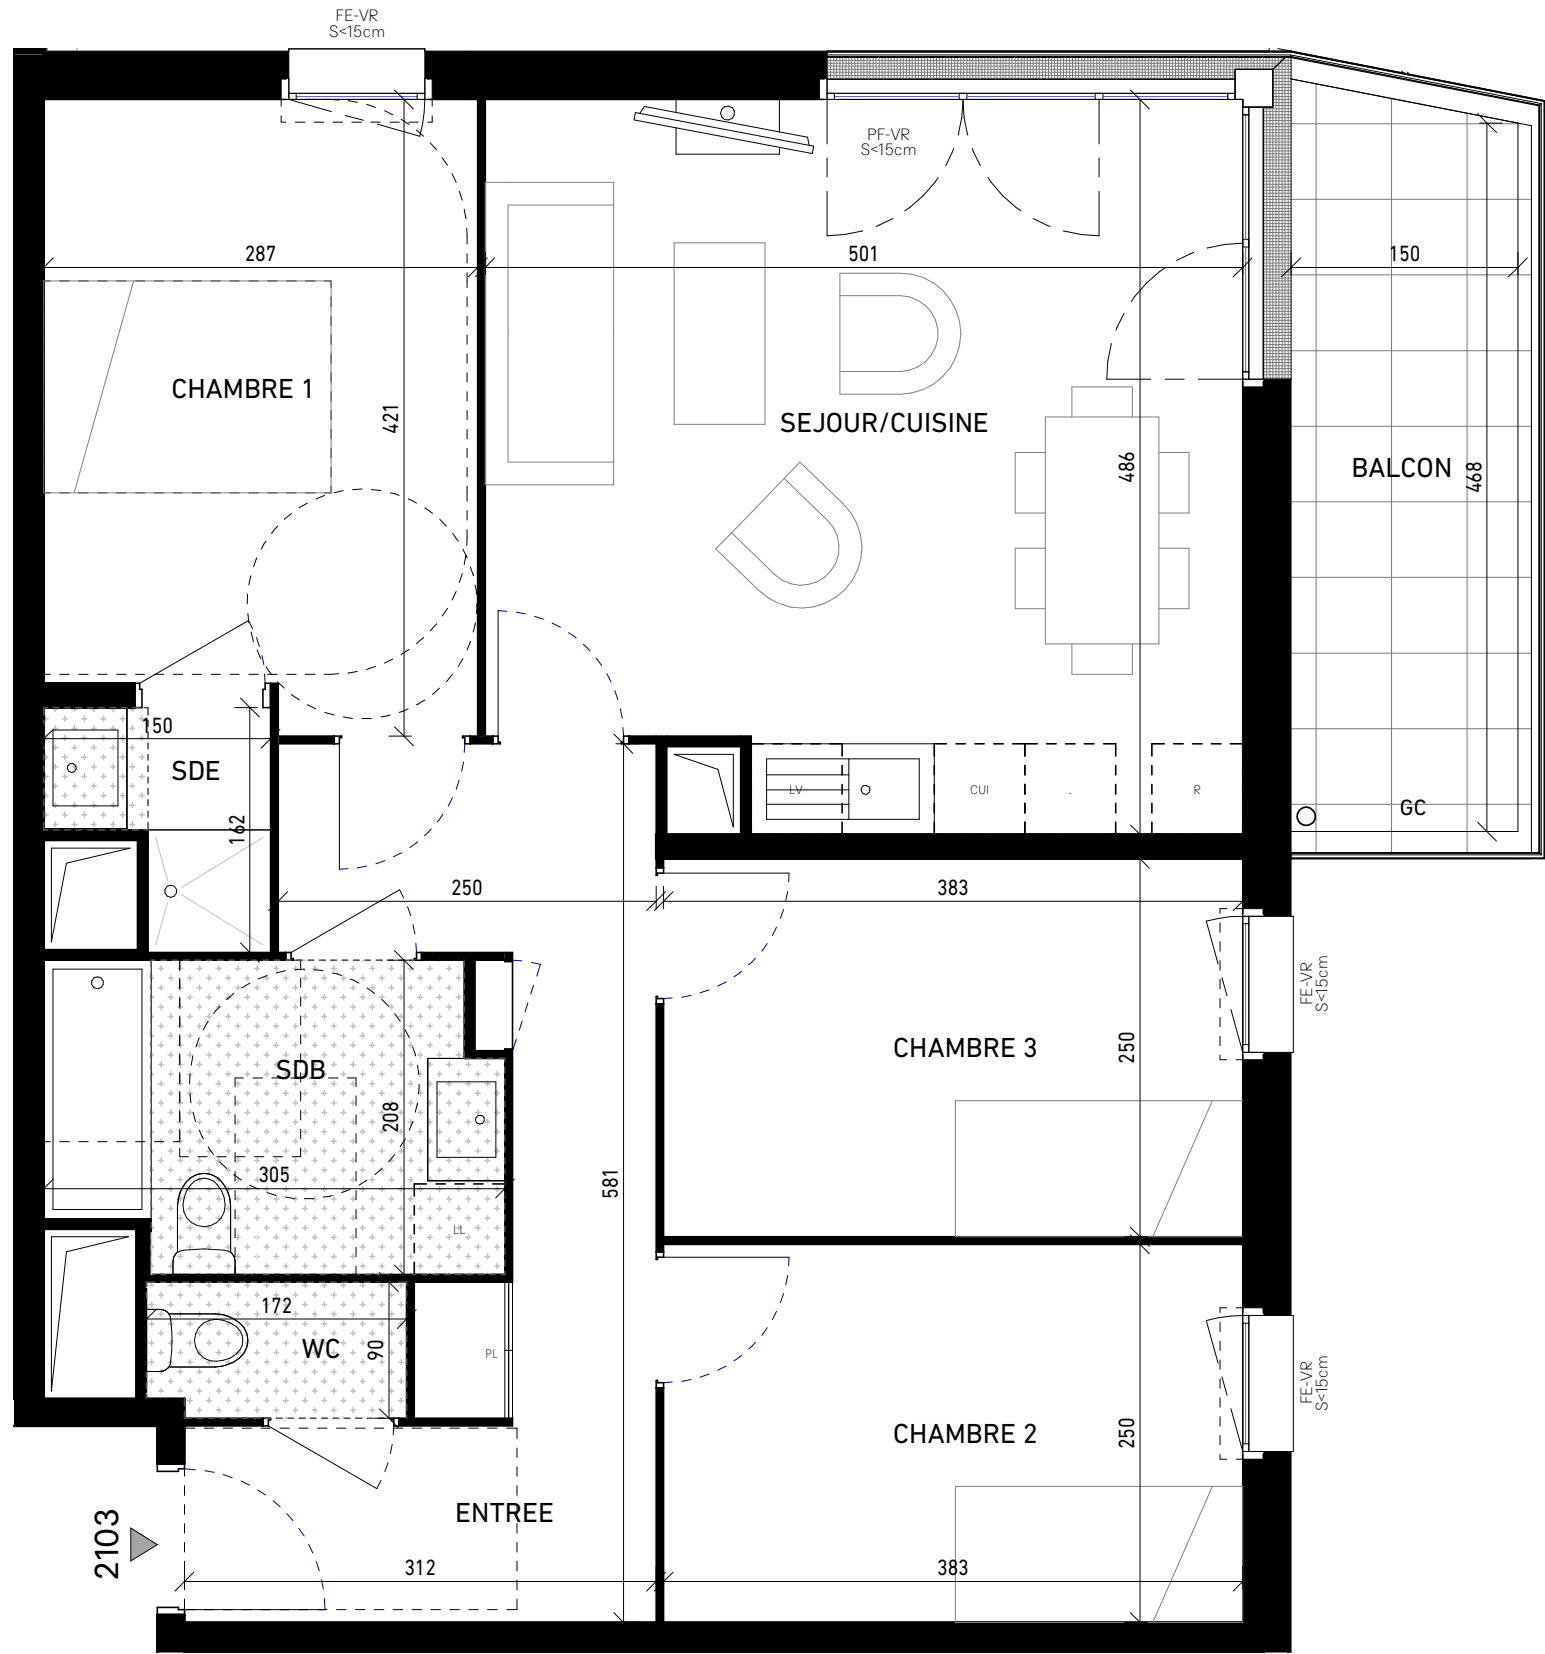

2103

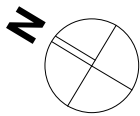

SCI VIRY QUAI DE CHATILLON
19 RUE DE VIENNE TSA 600030
75801 PARIS

11 Quai de Châtillon
91170 Viry-Châtillon



1er ETAGE Type: 4P Cage:12 N° :2103

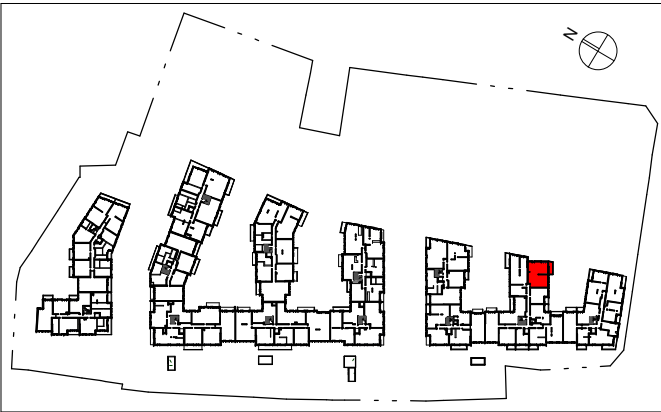


TABLEAU DE SURFACE

ENTREE	11.06 m ²
SEJOUR/CUISINE	23.20 m ²
CHAMBRE 1	11.54 m ²
CHAMBRE 2	9.58 m ²
CHAMBRE 3	9.58 m ²
SDB	5.91 m ²
SDE	1.87 m ²
WC	1.53 m ²

SURFACE HABITABLE 74.27 m²

BALCON 7.25 m²

TOTAL SURFACES PRIVATIVES 81.52 m²

LEGENDE

LV : Lave-vaisselle	VR : Volet roulant	[---] Faux-plafond ou soffite
CUI : Cuisson	PF : Porte-fenêtre	ETEL Tableau elec.
LL : Lave-linge	FE : Fenêtre	[---] Gains techniques
R : Réfrigérateur	S : Seuil	[---] Paillasse
PL/PLO : Placard/Option	AP : Allège pleine	
RP : Robinet de puisage	AV : Allège-vitrée	
	GC : Garde-corps	

INDICE N DATE: FEV. 2024 MODIFIÉ LE :

Des modifications sont susceptibles d'être apportées à ce plan en fonction des nécessités techniques, de la réalisation tant en ce qui concerne les dimensions libres que l'équipement. Les surfaces sont approximatives. Les retombées, soffites, faux-plafonds, équipement sanitaires ainsi que le calepinage et dimensions des carrelages sont figurés à titre indicatif, et peuvent subir des modifications pour impératif technique. Mobilier à titre indicatif, les meubles et les éléments de cuisine ne sont pas fournis.