



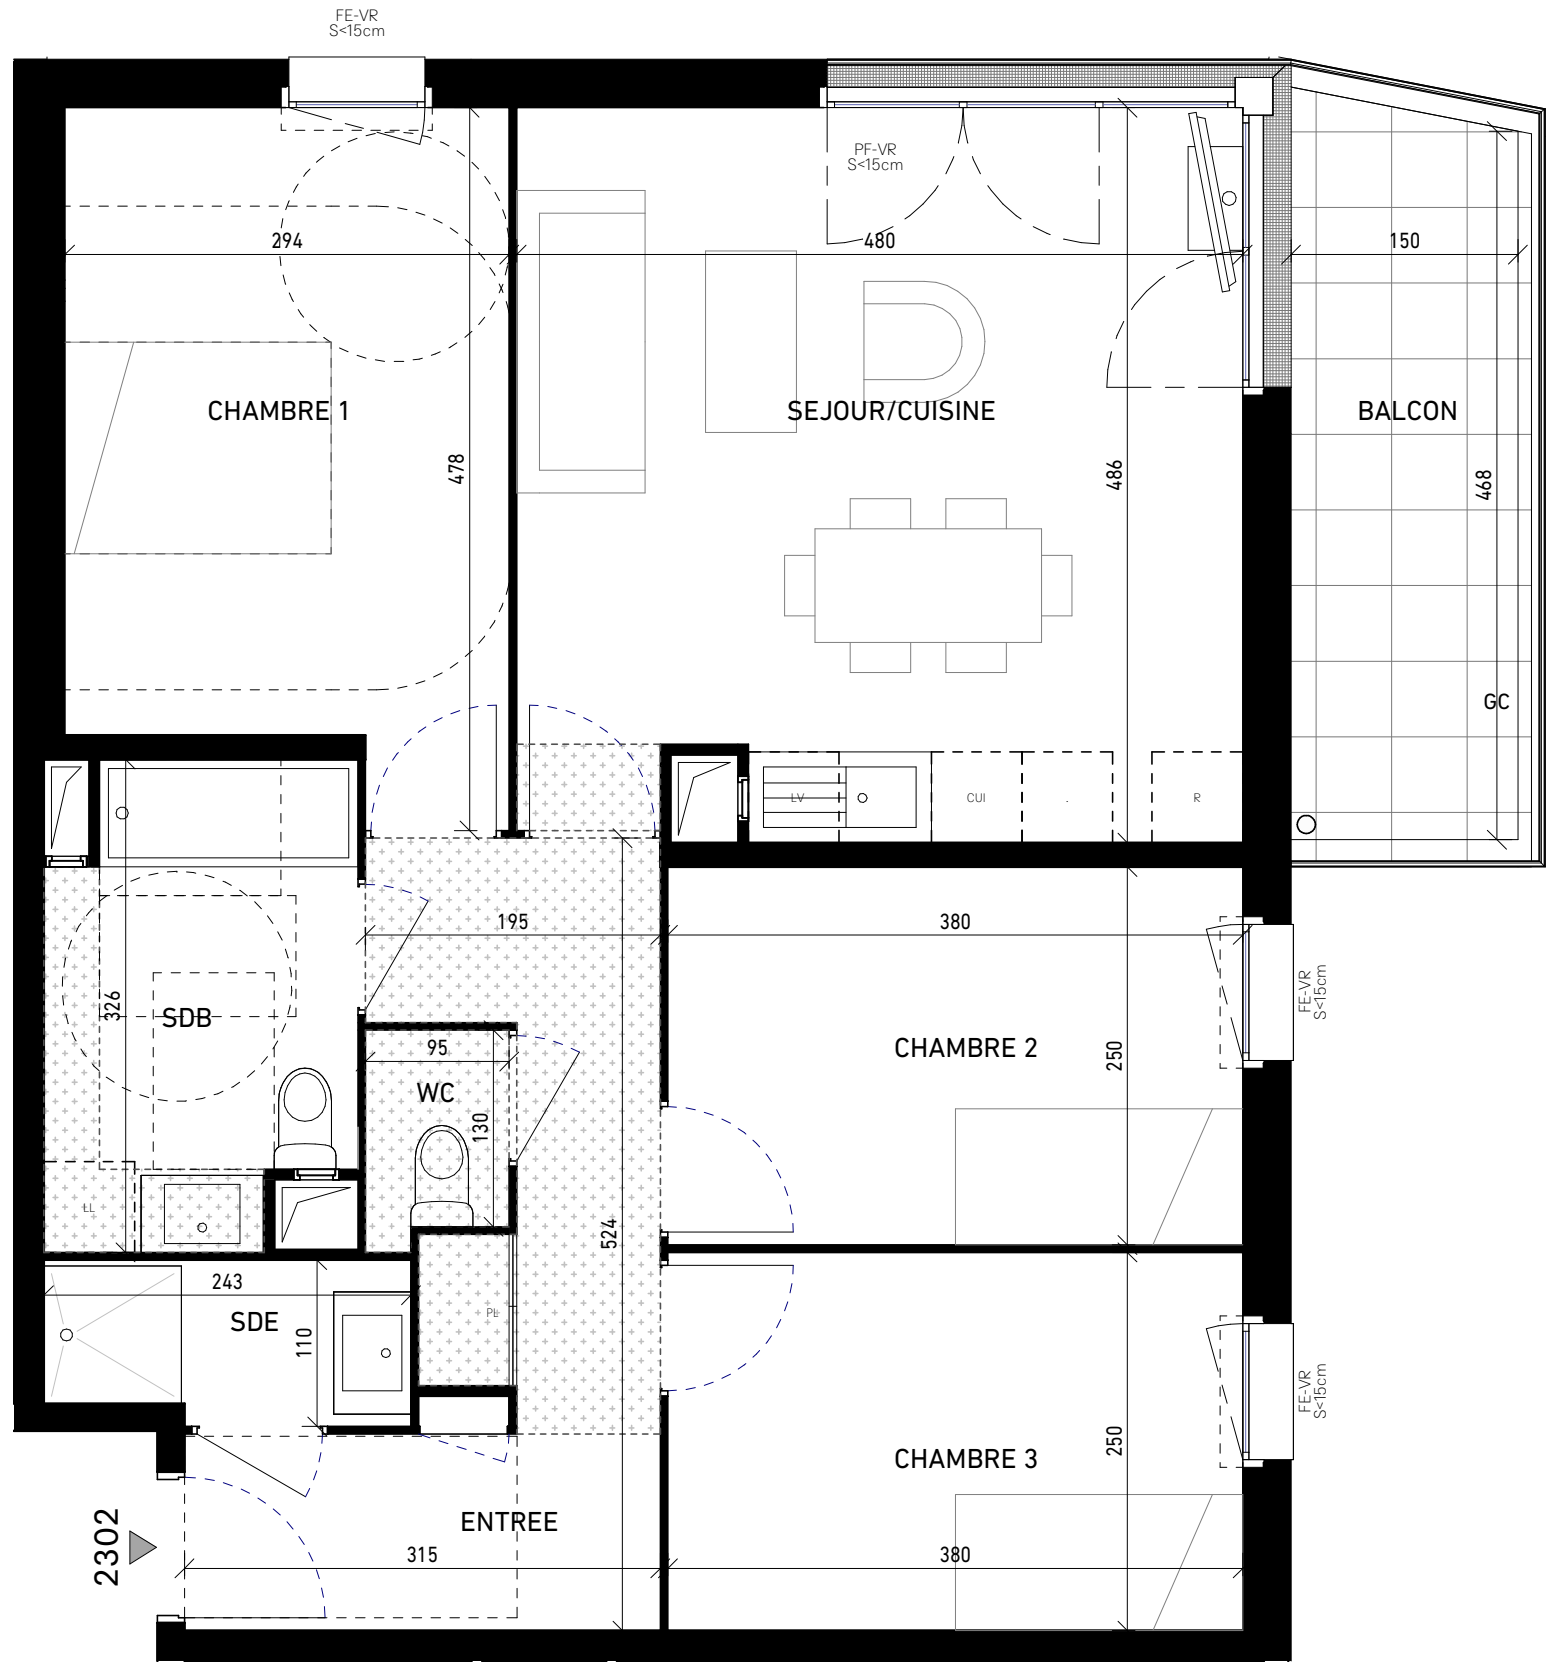

SCI VIRY QUAI DE CHATILLON
19 RUE DE VIENNE TSA 600030
75801 PARIS

11 Quai de Châtillon
91170 Viry-Châtillon

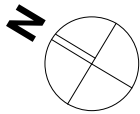

3ème ETAGE Type: 4P Cage:12 N° :2302

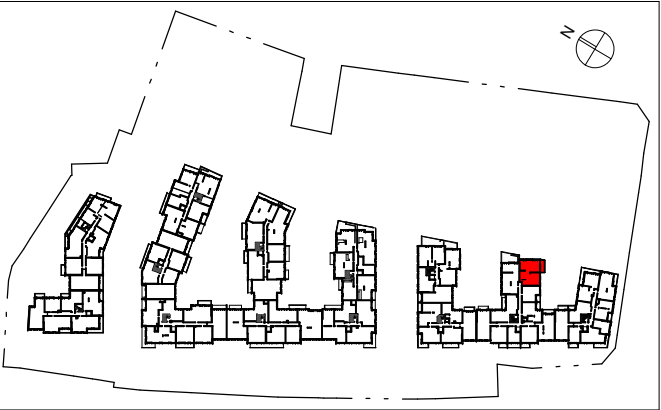


TABLEAU DE SURFACE

ENTREE	9.70 m ²
SEJOUR/CUISINE	22.89 m ²
CHAMBRE 1	12.79 m ²
CHAMBRE 2	9.51 m ²
CHAMBRE 3	9.51 m ²
SDB	6.17 m ²
SDE	2.54 m ²
WC	1.29 m ²

SURFACE HABITABLE 74.40 m²

BALCON 7.25 m²

TOTAL SURFACES PRIVATIVES 81.65 m²

LEGENDE

LV : Lave-vaisselle	VR : Volet roulant	[---] Faux-plafond ou soffite
CUI : Cuisson	PF : Porte-fenêtre	ETEL Tableau elec.
LL : Lave-linge	FE : Fenêtre	[---] Gains techniques
R : Réfrigérateur	S : Seuil	[---] Pailasse
PL/PLO : Placard/Option	AP : Allège pleine	
RP : Robinet de puisage	AV : Allège-vitrée	
	GC : Garde-corps	

INDICE N DATE: FEV. 2024 MODIFIÉ LE :

Des modifications sont susceptibles d'être apportées à ce plan en fonction des nécessités techniques, de la réalisation tant en ce qui concerne les dimensions libres que l'équipement. Les surfaces sont approximatives. Les retombées, soffites, faux-plafonds, équipement sanitaires ainsi que le calepinage et dimensions des carrelages sont figurés à titre indicatif, et peuvent subir des modifications pour impératif technique. Mobilier à titre indicatif, les meubles et les éléments de cuisine ne sont pas fournis.

