



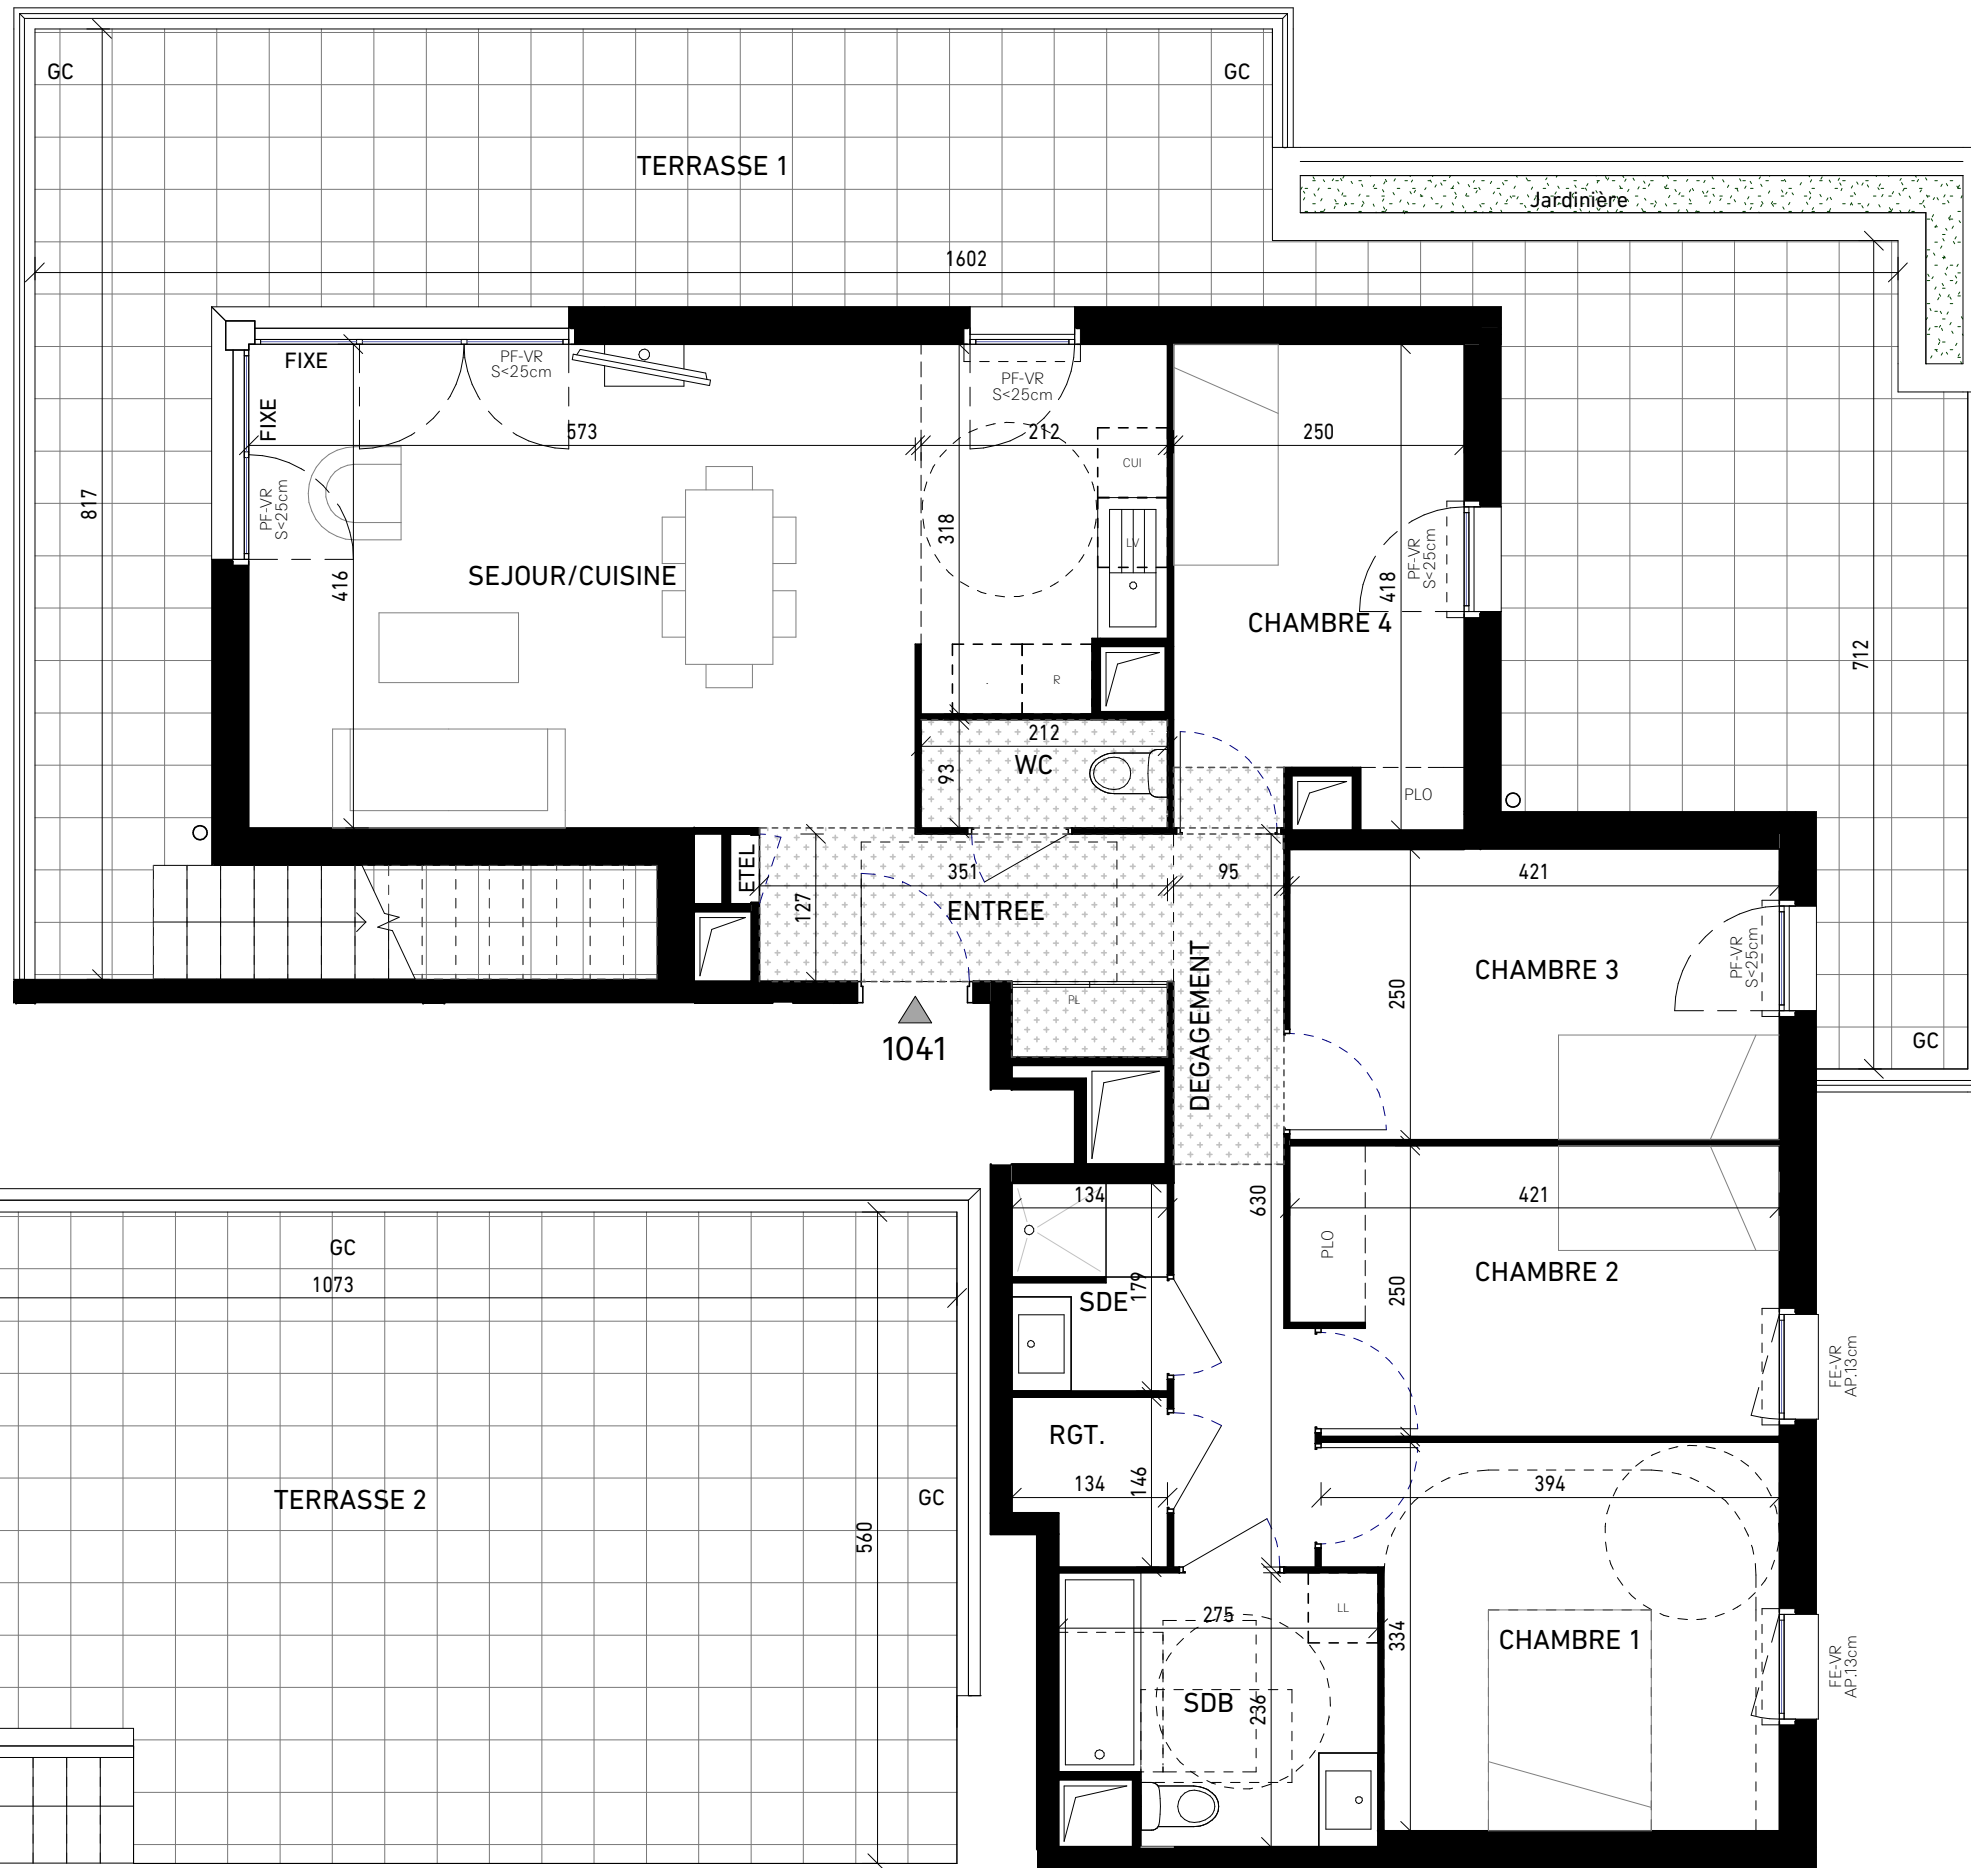

PLAN TERRASSE ROOFTOP

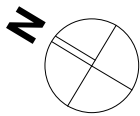

SCI VIRY QUAI DE CHATILLON
19 RUE DE VIENNE TSA 600030
75801 PARIS



11 Quai de Châtillon
91170 Viry-Châtillon



4ème ETAGE Type: 5P Cage:10 N° :1041

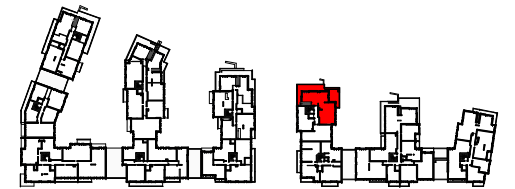


TABLEAU DE SURFACE

ENTREE	5.46 m ²
SEJOUR/CUISINE	30.28 m ²
DEGAGEMENT	6.54 m ²
CHAMBRE 1	11.94 m ²
CHAMBRE 2	10.24 m ²
CHAMBRE 3	10.53 m ²
CHAMBRE 4	10.07 m ²
SDB	6.02 m ²
SDE	2.36 m ²
WC	1.97 m ²
RGT.	1.78 m ²
SURFACE HABITABLE	97.19 m²
TERRASSE 1	61.00 m ²
TERRASSE 2	55.85 m ²
TOTAL SURFACES PRIVATIVES	214.04 m²

LEGENDE

LV : Lave-vaisselle	VR : Volet roulant	[---] Faux-plafond ou soffite
CUI : Cuisson	PF : Porte-fenêtre	ETEL Tableau elec.
LL : Lave-linge	FE : Fenêtre	[---] Gains techniques
R : Réfrigérateur	S : Seuil	[---] Pailasse
PL/PLO : Placard/Option	AP : Allège pleine	
RP : Robinet de puisage	AV : Allège-vitrée	
	GC : Garde-corps	

INDICE N DATE: SEPT. 2024 MODIFIÉ LE :

Des modifications sont susceptibles d'être apportées à ce plan en fonction des nécessités techniques, de la réalisation tant en ce qui concerne les dimensions libres que l'équipement. Les surfaces sont approximatives. Les retombées, soffites, faux-plafonds, équipements sanitaires ainsi que le calepinage et dimensions des carrelages sont figurés à titre indicatif, et peuvent subir des modifications pour impératif technique. Mobilier à titre indicatif, les meubles et les éléments de cuisine ne sont pas fournis.