

La cuisine est dessinée selon le plan.
PACK CUISINE 240 LINEAIRE AVEC MO
- OPTION NON COMPRISE -




nexity

LE LYS

Rue Suzette Couturier - Bourgoin Jallieu 38300

PLAN DE VENTE

LOCALISATION

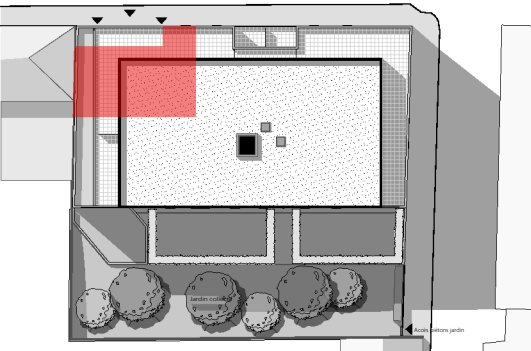


Typologie	Niveau	Logement
T4	R+2	1023

Chambre 01	15,21
Chambre 02	10,74
Chambre 03	9,50
DGT	2,58
RGT	2,75
SDB	5,74
Séjour/Cuisine	35,12
WC	1,94
	83,58 m²
Loggia	18,03
	18,03 m²

NOTA : HSD 250cm sauf faux plafond indiqué

Légende	
PF Porte fenêtre	LL Emplacement lave-linge
F Fenêtre	LV Emplacement lave-vaisselle
FOB Fenêtre oscillo/battant	EV Evier non fourni
Fx Partie vitrée Fx	PL Placard
VR Volet roulant	FR Emplacement réfrigérateur
AV Allège vitrée	C Emplacement cuisson
CH Chaudière	PL am Placard aménagé
EDF Tableau électrique	GT Gaine technique
GC Garde-corps	Paillasse carrelée
Soffite hsp 2m20	Talus
Faïence murale	

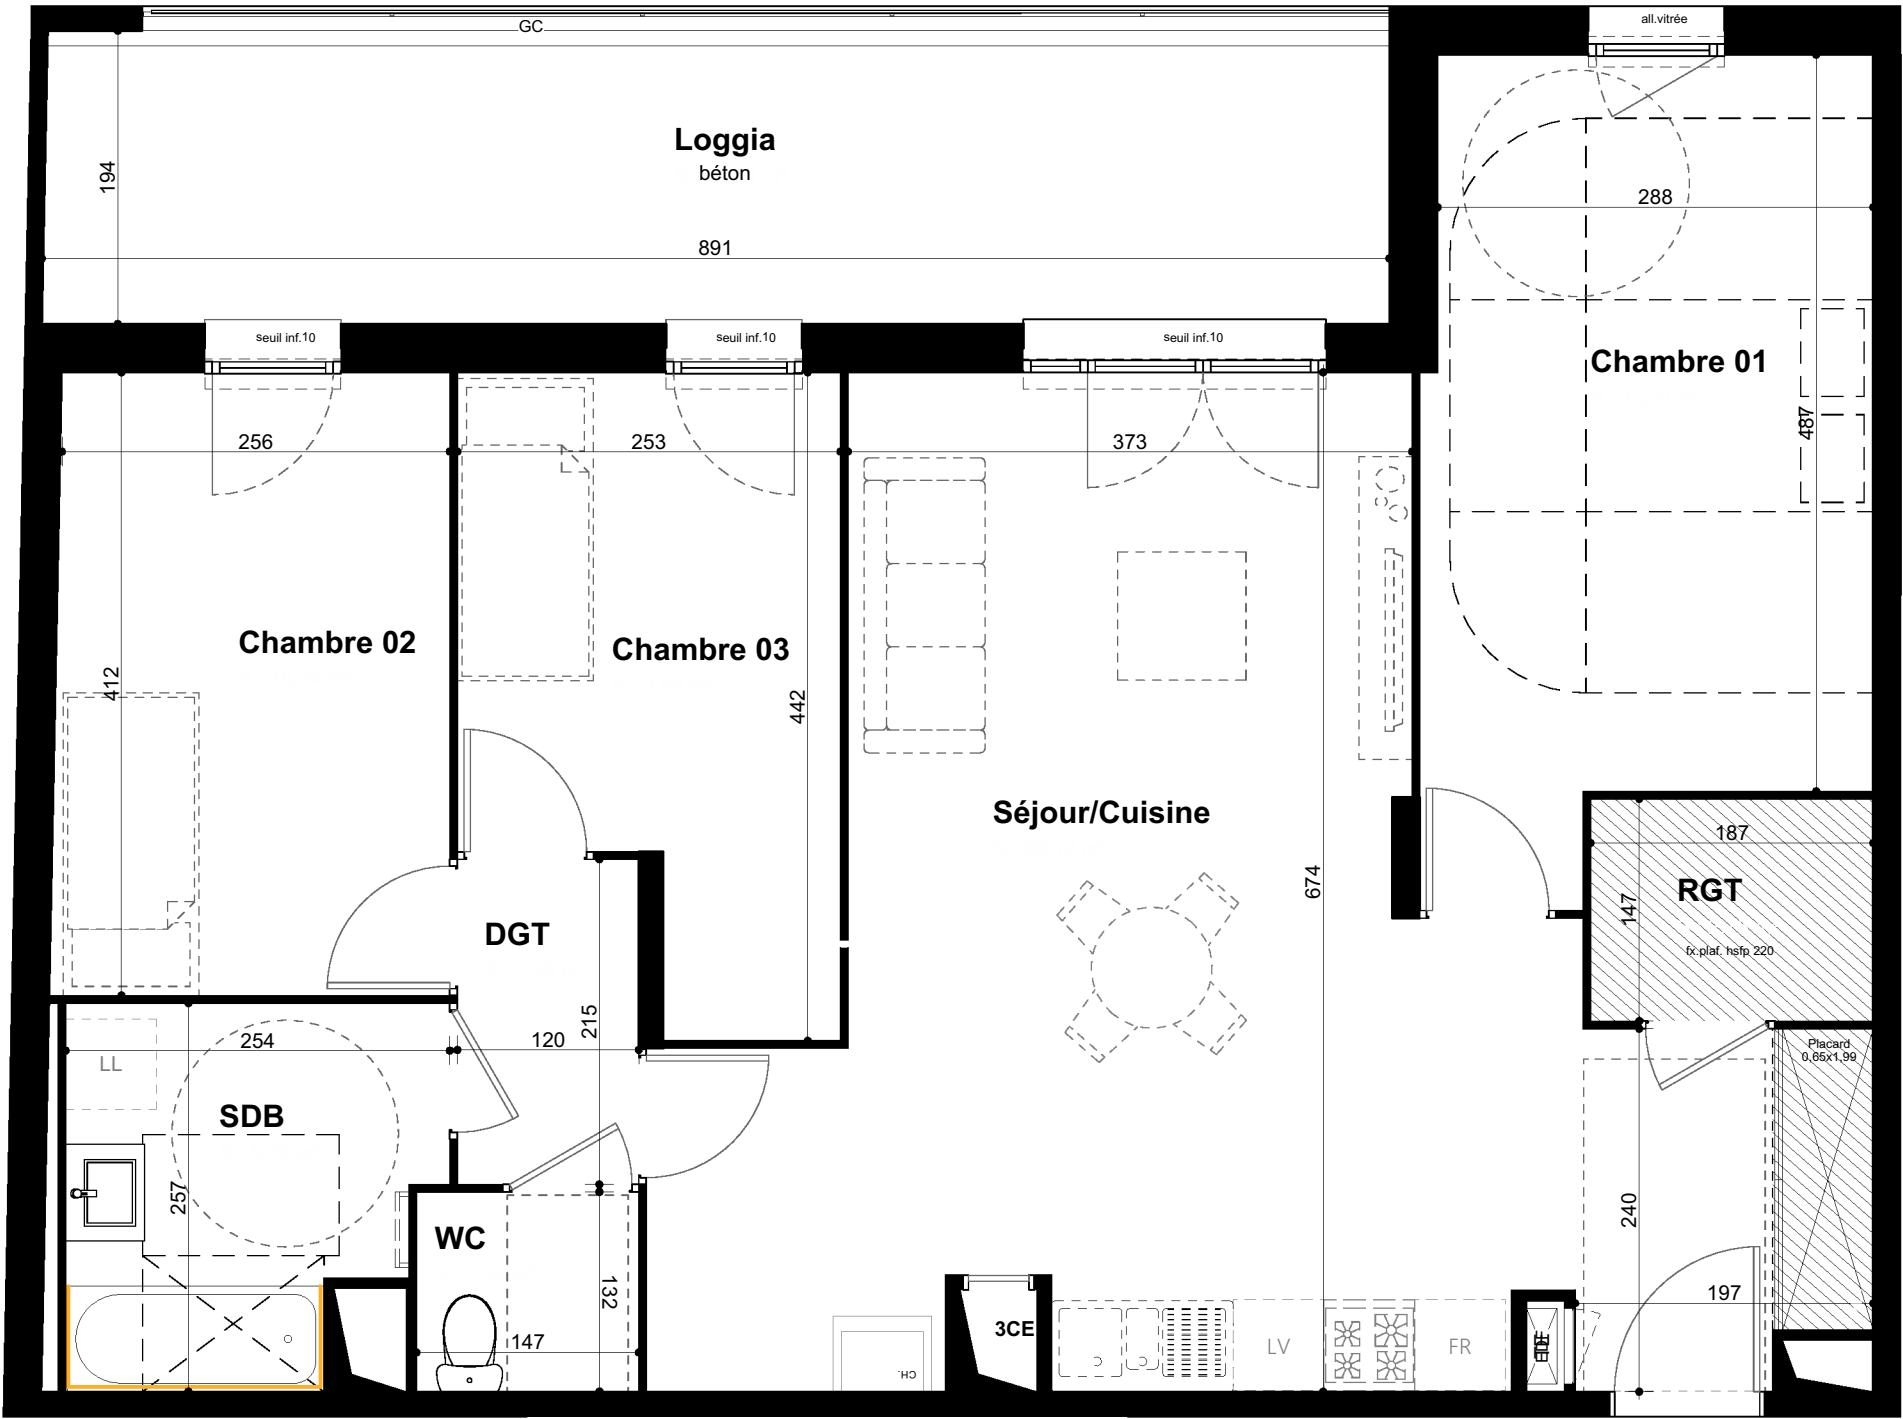

n° 1023

Accession

NOTA : DES MODIFICATIONS SONT SUSCEPTIBLES D'ÊTRE APPORTÉES À CE PLAN EN FONCTION DES NÉCESSITÉS TECHNIQUES DE LA RÉALISATION, TANT EN CE QUI CONCERNE LES DIMENSIONS, QUE LES ÉQUIPEMENTS SANITAIRES ET ÉLECTRIQUES (MOBILIERS ET ÉLECTROMÉNAGERS NON FOURNIS). LES SURFACES INDiquÉES SONT APPROXIMATIVES. LES RETOMBÉES, SOFFITES ET FAUX-PLAFONDS, AINSI QUE L'EMPLACEMENT DES ÉQUIPEMENTS NE SONT PAS TOUS FIGURÉS OU LE SONT À TITRE INDICATIF. LES SURFACES HABITABLES SONT CONFORMES AU DÉCRET DU 23 MARS 1997 (Art. : 4.1)

15/10/2025

Indice 1

NEPTUNE
ARCHITECTURE