



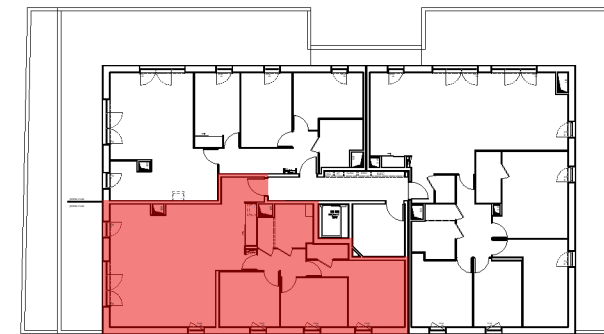

◀ n° 1051
Accession

La cuisine est dessinée selon le plan.
PACK CUISINE 240 LINEAIRE AVEC MO
- OPTION NON COMPRISE -

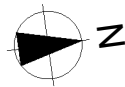


nexity

LE LYS

Rue Suzette Couturier - Bourgoin Jallieu 38300

PLAN DE VENTE

LOCALISATION

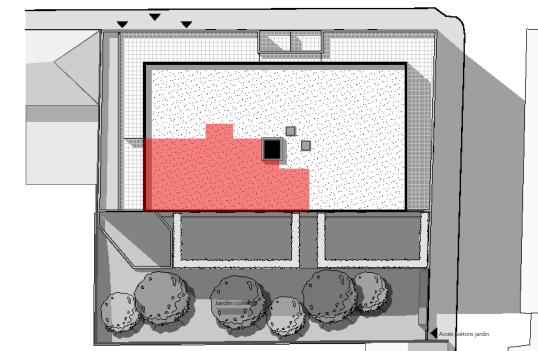

Typologie	Niveau	Logement
T4	R+5	1051

Chambre 01	13,80
Chambre 02	10,22
Chambre 03	10,10
Cuisine/Séjour	50,17
Dgt	4,63
SDB	4,67
SDE	2,06
WC	1,27
	96,92 m²
Terrasse	16,38
	16,38 m²

NOTA : HSD 250cm sauf faux plafond indiqué

Légende

PF	Porte fenêtre	LL	Emplacement lave-linge
F	Fenêtre	LV	Emplacement lave-vaisselle
FOB	Fenêtre oscillo/battant	EV	Evier non fourni
Fx	Partie vitrée Fx	PL	Placard
VR	Volet roulant	FR	Emplacement réfrigérateur
AV	Allège vitrée	C	Emplacement cuisson
CH	Chaudière	PL am	Placard aménagé
EDF	Tableau électrique	GT	Gaine technique
GC	Garde-corps		
	Soffite hsp 2m20		Paillasse carrelée
	Faïence murale		Talus



NOTA : DES MODIFICATIONS SONT SUSCEPTIBLES D'ÊTRE APPORTÉES À CE PLAN EN FONCTION DES NÉCESSITÉS TECHNIQUES DE LA RÉALISATION, TANT EN CE QUI CONCERNE LES DIMENSIONS, QUE LES ÉQUIPEMENTS SANITAIRES ET ÉLECTRIQUES (MOBILIERS ET ÉLECTROMÉNAGERS NON FOURNIS). LES SURFACES INDICUÉES SONT APPROXIMATIVES. LES RÉTOMBÉES, SOFFITES ET FAUX-PLAFONDS, AINSI QUE L'EMPLACEMENT DES ÉQUIPEMENTS NE SONT PAS TOUS FIGURÉS OU LE SONT À TITRE INDICATIF. LES SURFACES HABITABLES SONT CONFORMES AU DÉCRET DU 23 MARS 1997 (Art. : 4.1)

15/10/2025


Indice 1

NEPTUNE
ARCHITECTURE



Rue Suzette Couturier - Bourgoin Jallieu 38300

LOCALISATION

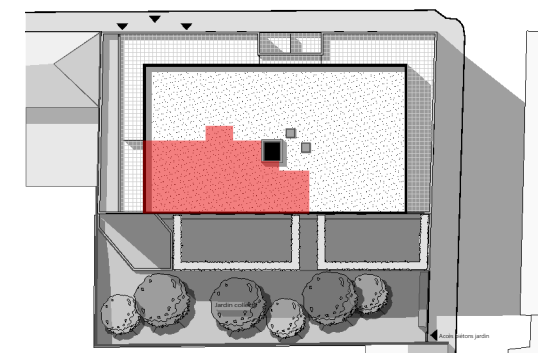

Typologie	Niveau	Logement
T4	R+5	1051

Chambre 01	13,80
Chambre 02	10,22
Chambre 03	10,10
Cuisine/Séjour	50,17
Dgt	4,63
SDB	4,67
SDE	2,06
WC	1,27
	96,92 m²
Terrasse	16,38
	16,38 m²


NOTA: HSD 250cm sauf faux plafond indiqué

Légende

PF Porte fenêtre	LL Emplacement lave-linge
F Fenêtre	LV Emplacement lave-vaisselle
FOB Fenêtre oscillo/battant	EV Evier non fourni
Fx Partie vitrée Fx	PL Placard
VR Volet roulant	FR Emplacement réfrigérateur
AV Allège vitrée	C Emplacement cuisson
CH Chaudière	PL am Placard aménagé
EDF Tableau électrique	GT Gaine technique
GC Garde-corps	
 Soffite hsp 2m20	 Paillasse carrelée
 Faïence murale	 Talus

15/10/2025

Indice 1

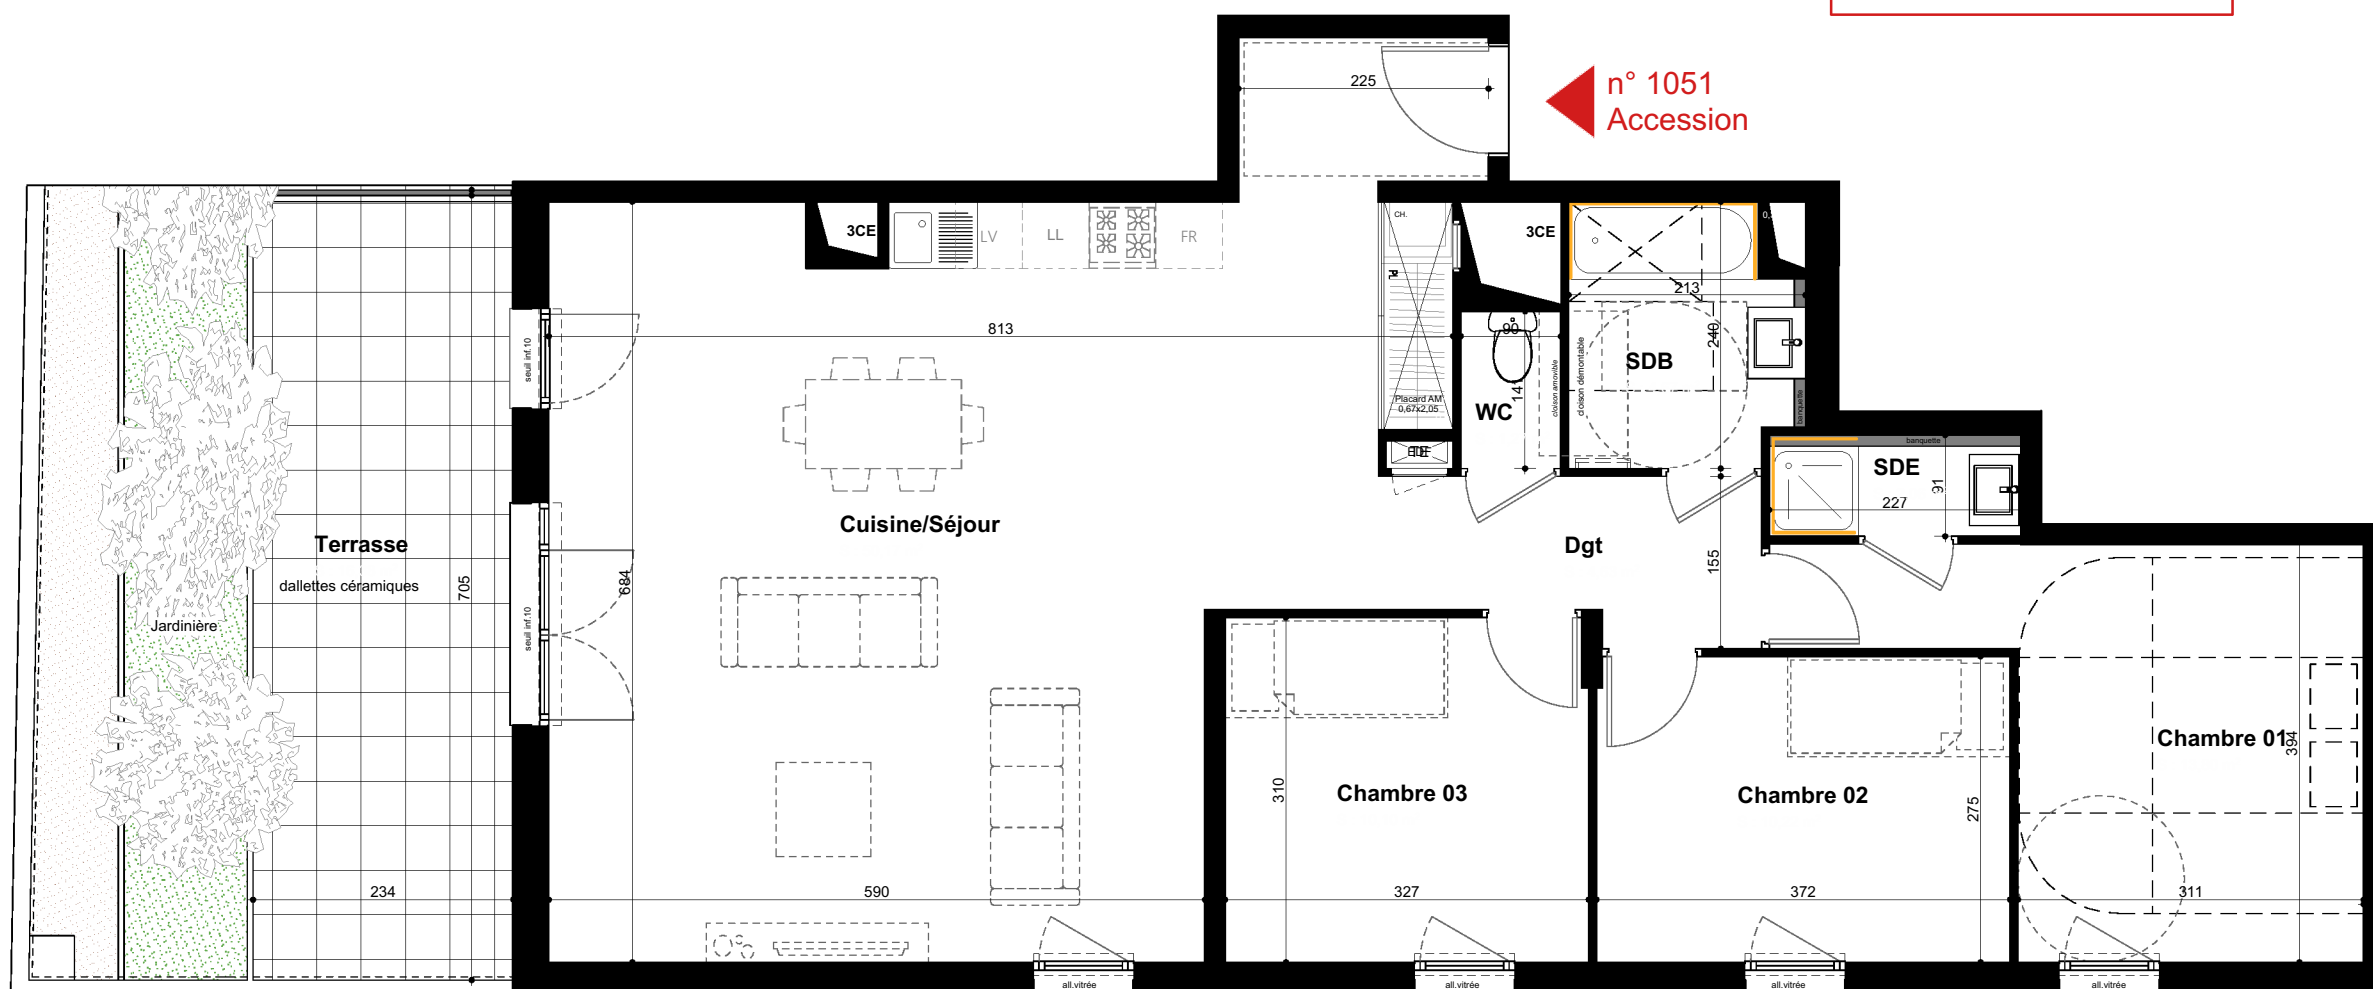NEPTUNE
ARCHITECTURE

NOTA : DES MODIFICATIONS SONT SUSCEPTIBLES D'ÊTRE APPORTÉES À CE PLAN EN FONCTION DES NÉCESSITÉS TECHNIQUES DE LA RÉALISATION, TANT EN CE QUI CONCERNE LES DIMENSIONS, QUE LES ÉQUIPEMENTS SANITAIRES ET ÉLECTRIQUES (MOBILIERS ET ÉLECTROMÉNAGERS NON FOURNIS). LES SURFACES INDiquÉES SONT APPROXIMATIVES. LES RETOMBÉES, SOFFITES ET FAUX-PLAFONDS, AINSI QUE L'EMPLACEMENT DES ÉQUIPEMENTS NE SONT PAS TOUS FIGURÉS OU LE SONT À TITRE INDICATIF. LES SURFACES HABITABLES SONT CONFORMES AU DÉCRET DU 23 MARS 1997 (Art. : 4.1)