



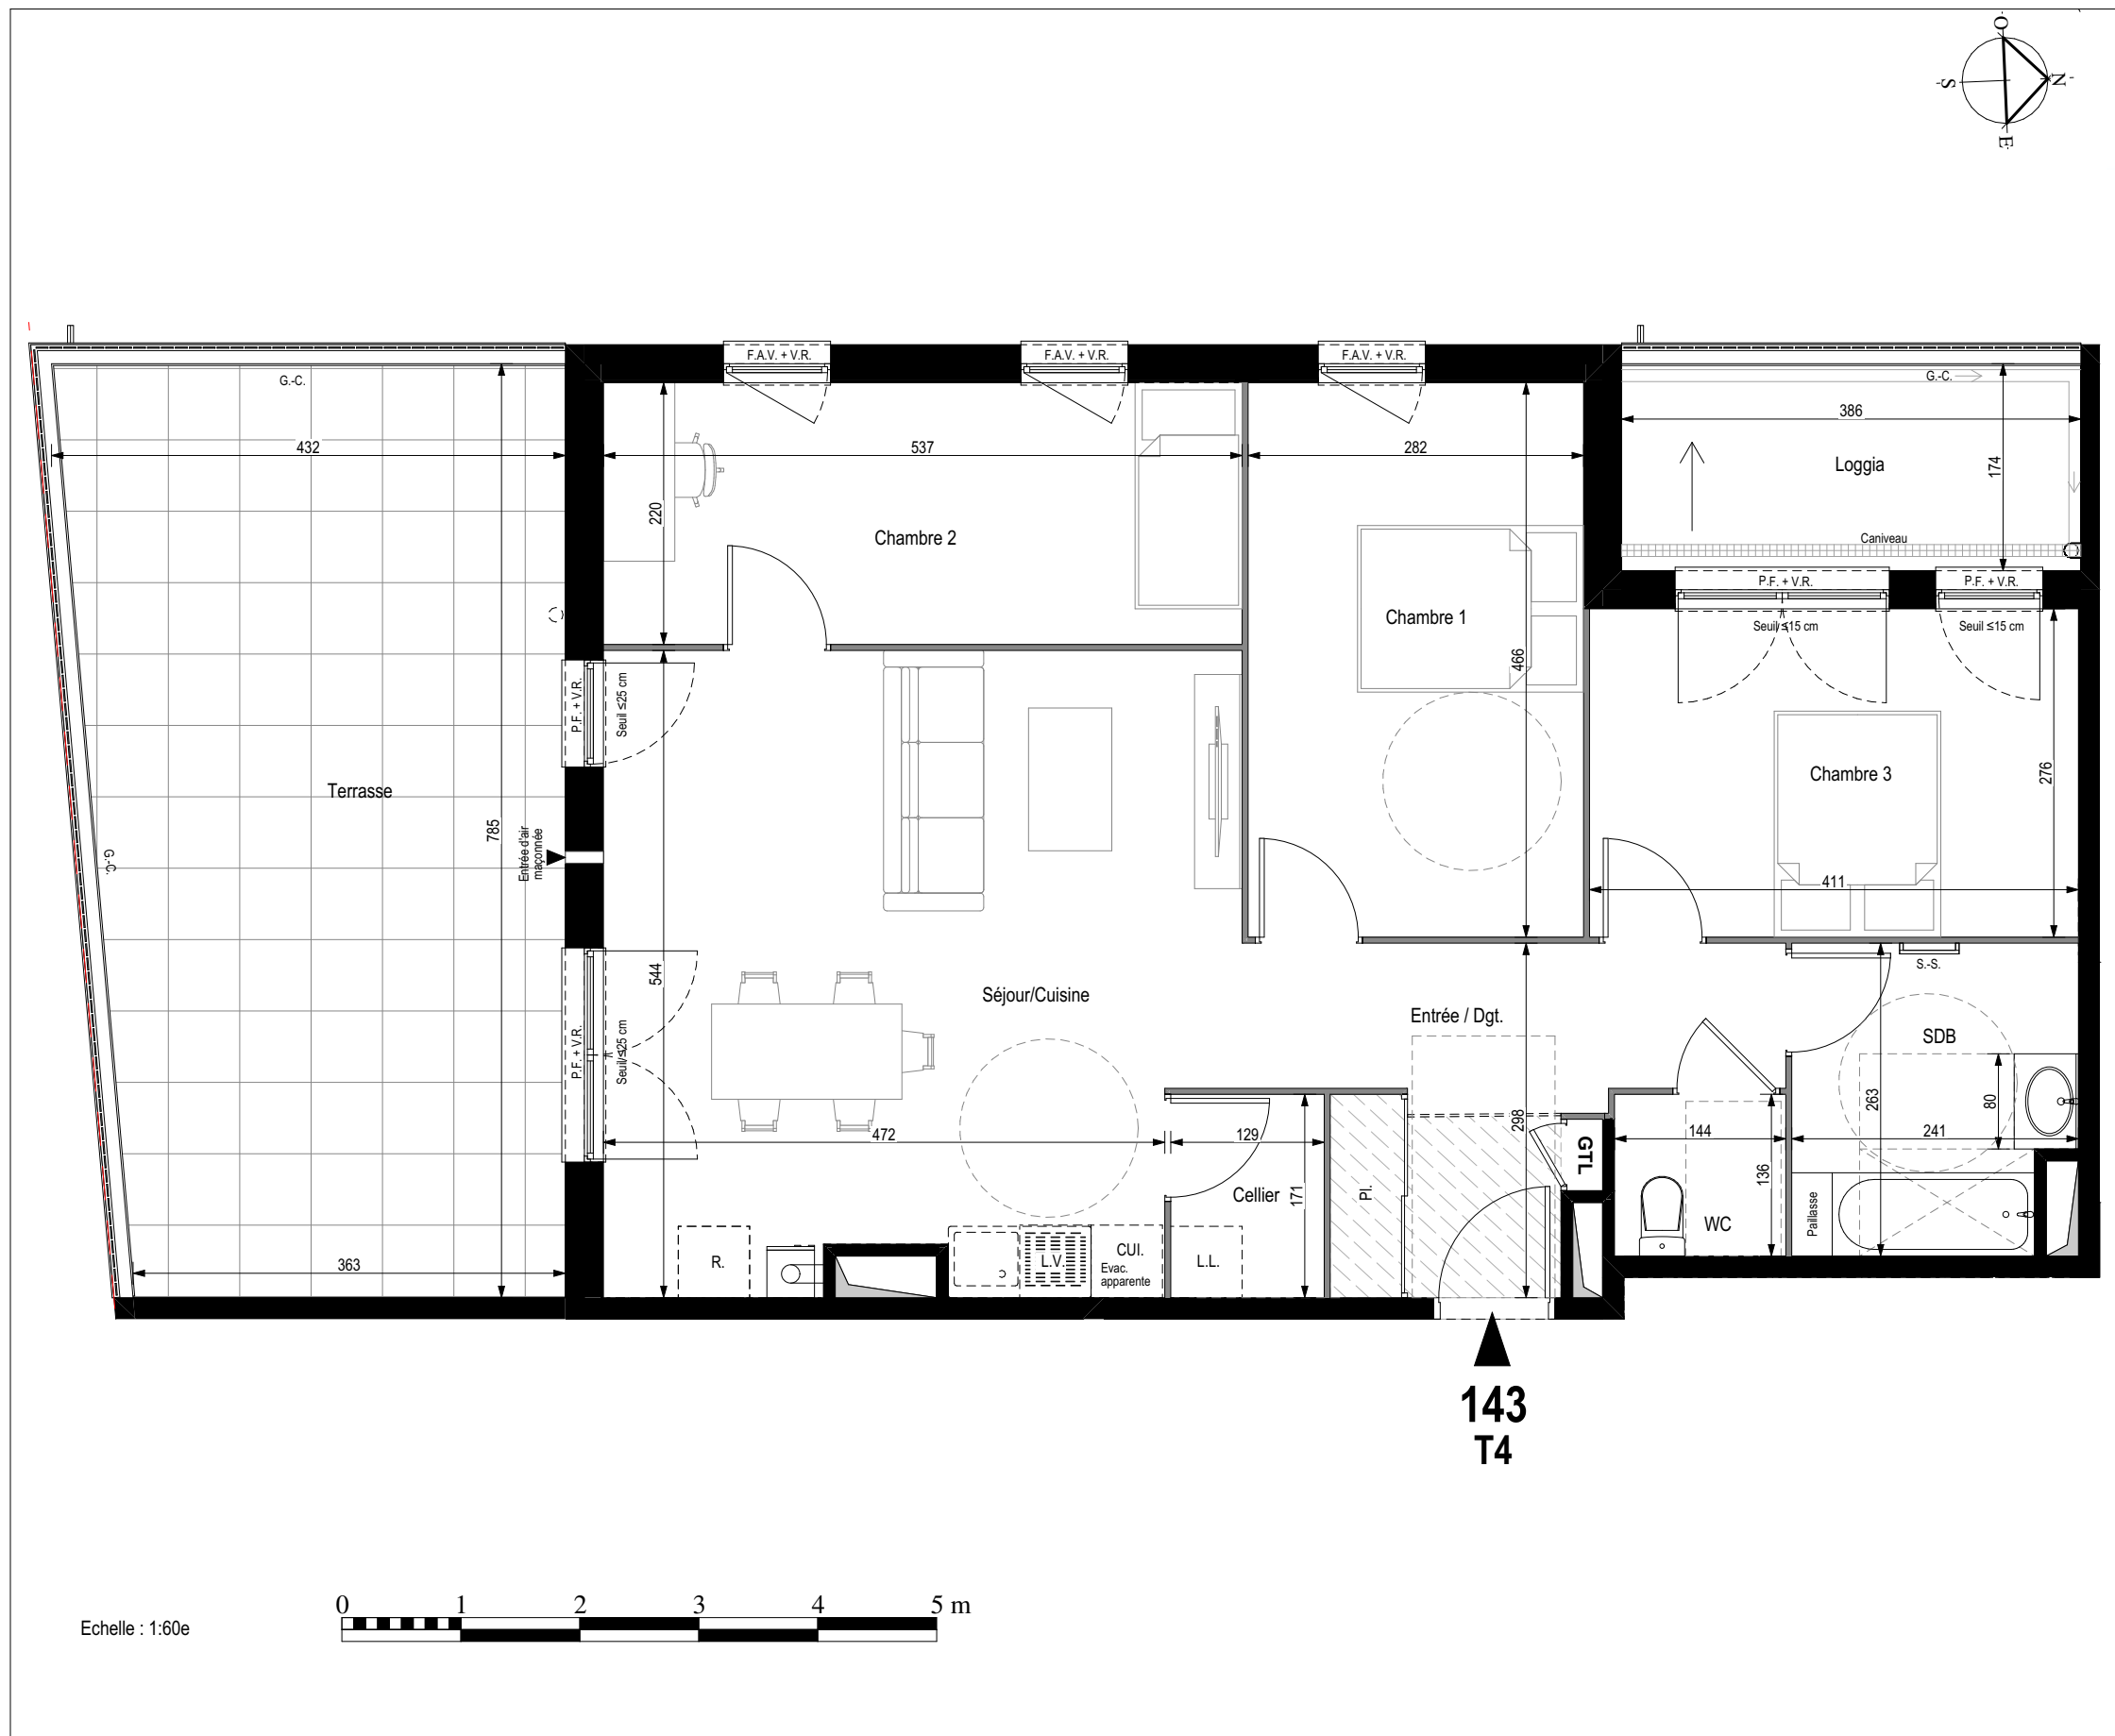

nexity

CIMEA

3 route de Chambéry
38300 BOURGOIN-JALLIEU

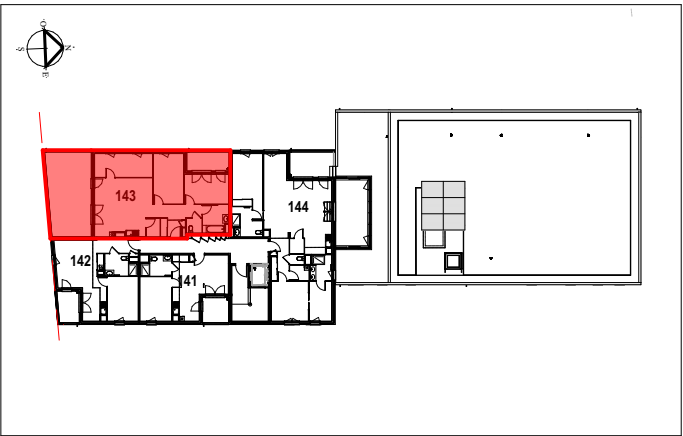

PLAN DE COMMERCIALISATION			
Bâtiment :	1	Étage :	4
N° de logement :	143	Type :	T4
DATE :	31/07/25	INDICE :	0

SURFACES HABITABLE		
Entrée / Dgt.	7,79	
Séjour/Cuisine	28,82	
Cellier	2,21	
Chambre 1	13,14	
Chambre 2	11,81	
Chambre 3	11,34	
SDB	6,01	
WC	1,96	
		83,08 m²
SURFACES ANNEXES		
Loggia	6,72	
Terrasse	31,22	
		37.94 m²

LÉGENDE :

F. : Fenêtre	S.-S. : Sèche-serviette
P.F. : Porte-fenêtre	CUI. : Cuisson
A.V. : Allège vitrée	R. : Réfrigérateur
V.R. : Volet roulant	Pl. : Placard
G-C. : Garde-corps	GTL : Tableau électrique
R.P. : Robinet de puisage	Chaudière gaz
L.V. : Lave-vaisselle	Gaine technique
L.L. : Lave-linge	Soffite et faux-plafond
	HSFP > 220

AVERTISSEMENT : Ce plan peut être sujet à des modifications mineures (de côtes et de surfaces, de configuration et d'implantation des appareils sanitaires) pour des impératifs techniques et architecturaux. L'ensemble des soffites, retombées de poutres et volets roulants, canalisations apparentes peuvent ne pas être indiqués sur les plans ou être soumis à modification. La représentation des éléments de cuisine et salle de bains n'a qu'une valeur illustrative. Mobilier représenté à titre indicatif. Le terrain pourra présenter des différences de niveau dues à la topographie naturelle du lieu, au calage des voies, et aux contraintes techniques liées à la construction. L'aménagement des espaces verts est donné à titre indicatif.

ARCHIGROUP
DESIGN