


CIMEA

3 route de Chambéry
38300 BOURGOIN-JALLIEU

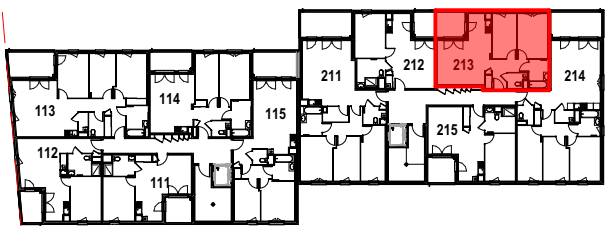

PLAN DE COMMERCIALISATION

Bâtiment :	2	Étage :	1
N° de logement :	213	Type :	T3
DATE :	31/07/25	INDICE :	0

SURFACES HABITABLE

Séjour/Cuisine	29,09
Chambre 1	11,76
Chambre 2	9,38
Dgt.	2,43
SDB	5,10
WC	2,30

60,06 m²

SURFACES ANNEXES



Loggia	6,25
--------	------

6,25 m²

LÉGENDE :

F. : Fenêtre
P.F. : Porte-fenêtre
A.V. : Allège vitrée
V.R. : Volet roulant
G-C. : Garde-corps
R.P. : Robinet de puisage
L.V. : Lave-vaisselle
L.L. : Lave-linge

S.-S. : Sèche-serviette
CUI. : Cuisson
R. : Réfrigérateur
Pl. : Placard non aménagé
Tableau électrique
Chaudière gaz
Gaine technique
Soffite et faux-plafond
HSFP > 220

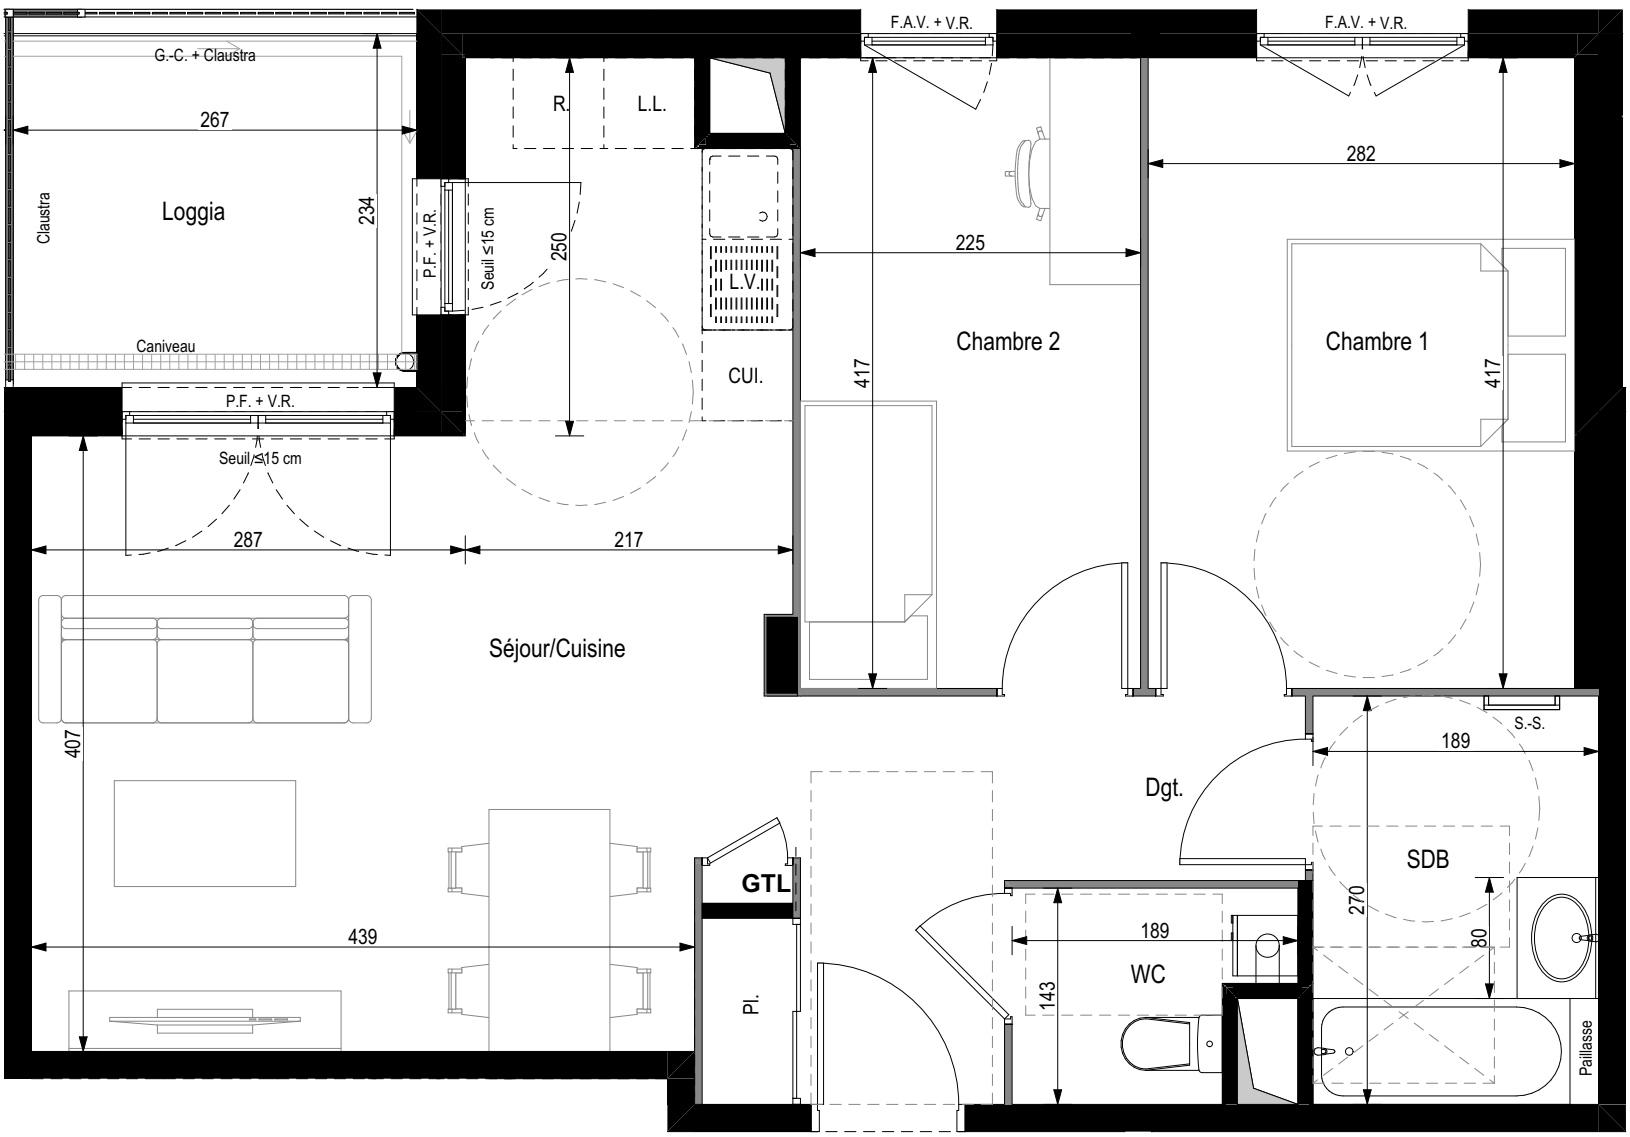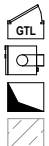

213
T3



Echelle : 1:50e

AVERTISSEMENT : Ce plan peut être sujet à des modifications mineures (de côtes et de surfaces, de configuration et d'implantation des appareils sanitaires) pour des impératifs techniques et architecturaux. L'ensemble des soffites, retombées de poutres et volets roulants, canalisations apparentes peuvent ne pas être indiqués sur les plans ou être soumis à modification. La représentation des éléments de cuisine et salle de bains n'a qu'une valeur illustrative. Mobilier représenté à titre indicatif. Le terrain pourra présenter des différences de niveau dues à la topographie naturelle du lieu, au calage des voies, et aux contraintes techniques liées à la construction. L'aménagement des espaces verts est donné à titre indicatif.

