



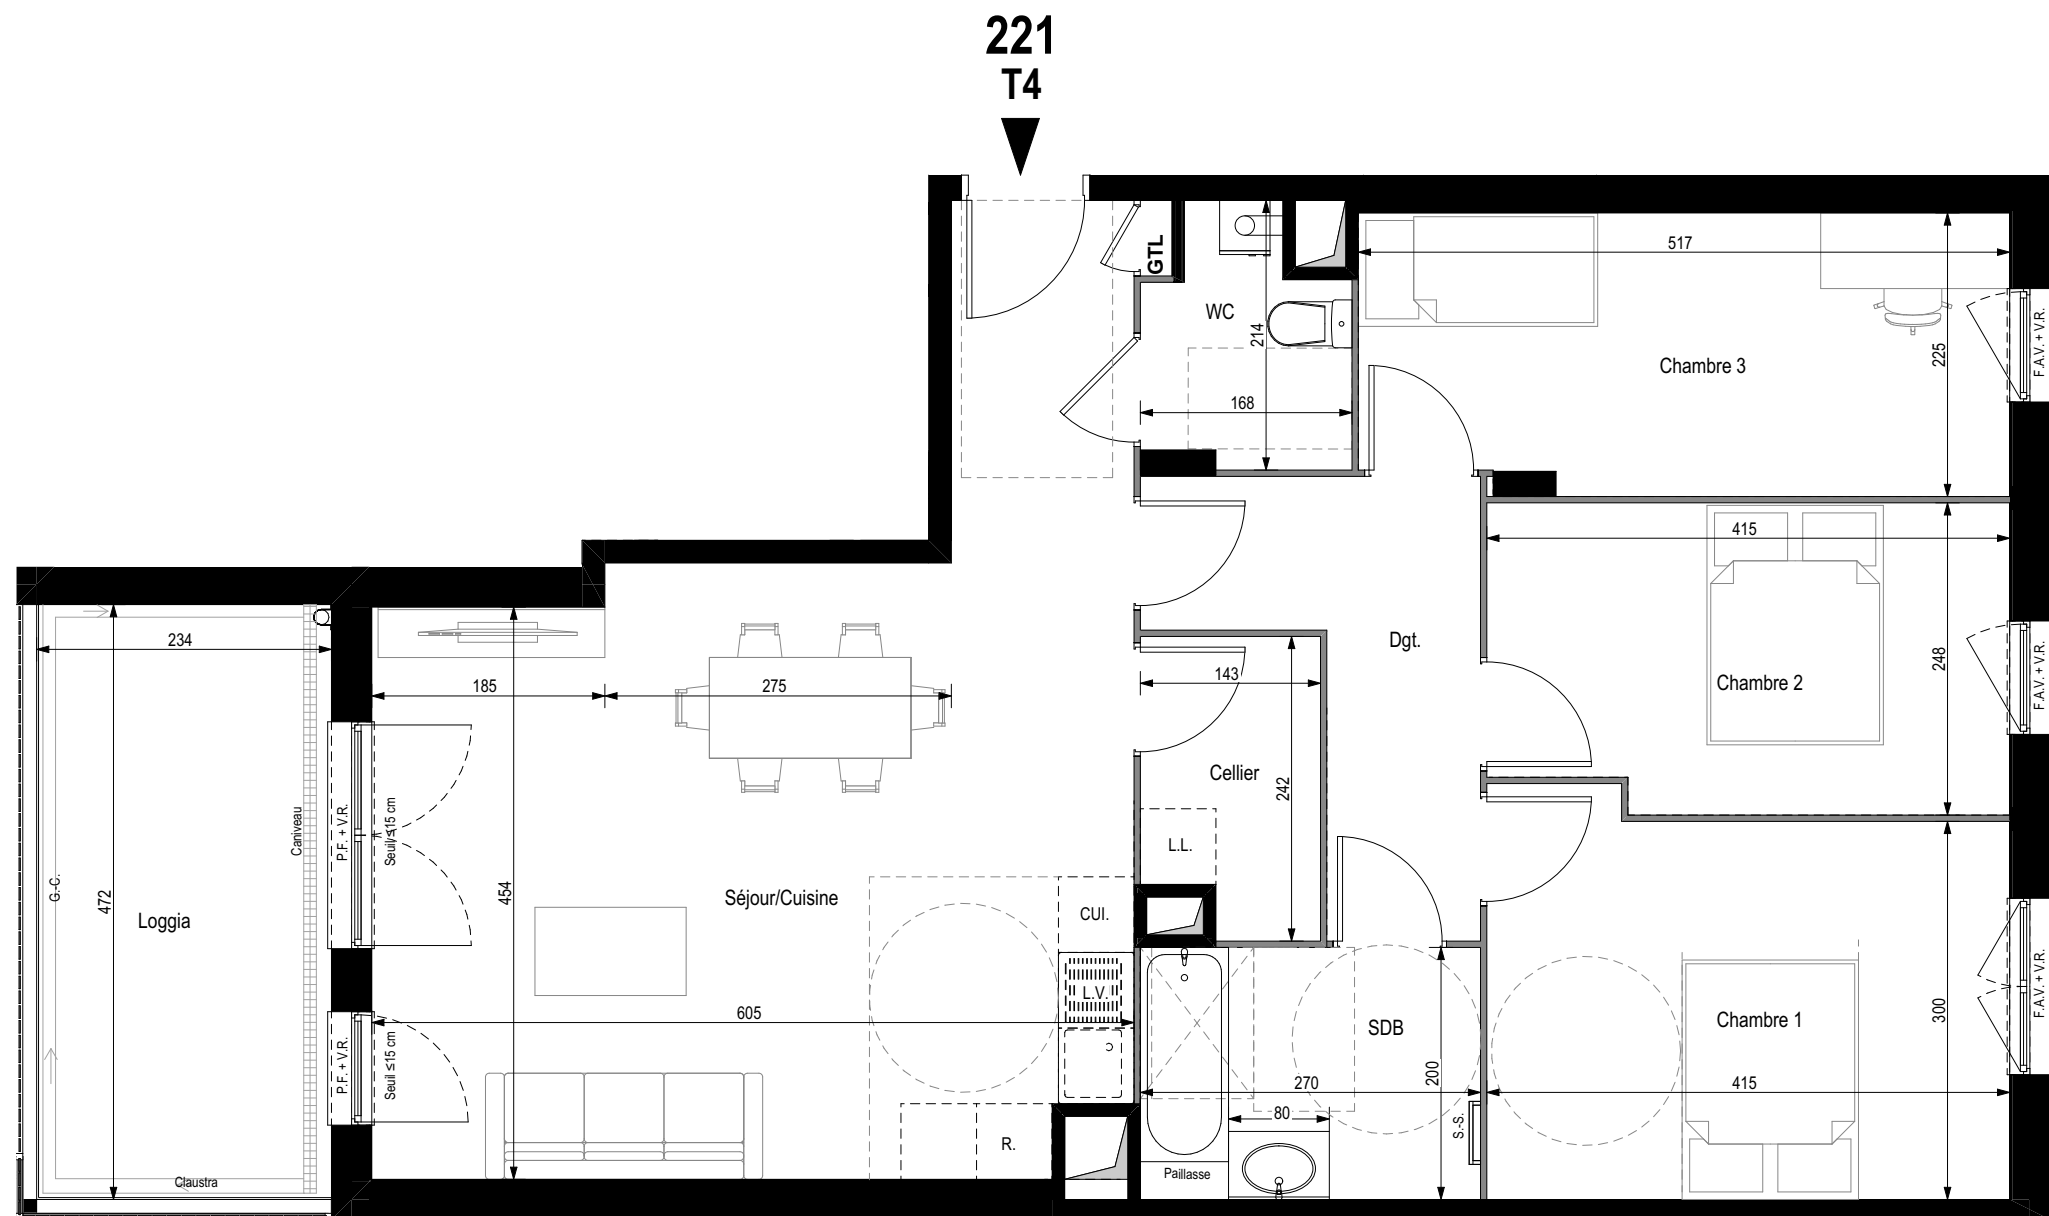

AVERTISSEMENT : Ce plan peut être sujet à des modifications mineures (de côtes et de surfaces, de configuration et d'implantation des appareils sanitaires) pour des impératifs techniques et architecturaux. L'ensemble des soffites, retombées de poutres et volets roulants, canalisations apparentes peuvent ne pas être indiqués sur les plans ou être soumis à modification. La représentation des éléments de cuisine et salle de bains n'a qu'une valeur illustrative. Mobilier représenté à titre indicatif. Le terrain pourra présenter des différences de niveau dues à la topographie naturelle du lieu, au calage des voies, et aux contraintes techniques liées à la construction. L'aménagement des espaces verts est donné à titre indicatif.



CIMEA
3 route de Chambéry
38300 BOURGOIN-JALLIEU

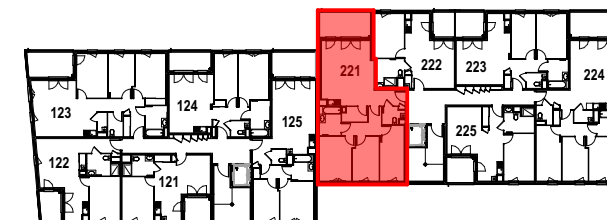

PLAN DE COMMERCIALISATION

Bâtiment :	2	Étage :	2
N° de logement :	221	Type :	T4
DATE :	31/07/25	INDICE :	0

SURFACES HABITABLE

Séjour/Cuisine	32,69
Cellier	3,19
Chambre 1	12,77
Chambre 2	9,95
Chambre 3	11,30
Dgt.	6,30
SDB	5,40
WC	2,93
84,53 m²	

SURFACES ANNEXES

Loggia	11,04
11,04 m²	

LÉGENDE :

F. : Fenêtre	S.-S. : Sèche-serviette
P.F. : Porte-fenêtre	CUI. : Cuisson
A.V. : Allège vitrée	R. : Réfrigérateur
V.R. : Volet roulant	Pl. : Placard non aménagé
G-C. : Garde-corps	Tableau électrique
R.P. : Robinet de puisage	Chaudière gaz
L.V. : Lave-vaisselle	Gaine technique
L.L. : Lave-linge	Soffite et faux-plafond
	HSFP > 220

