


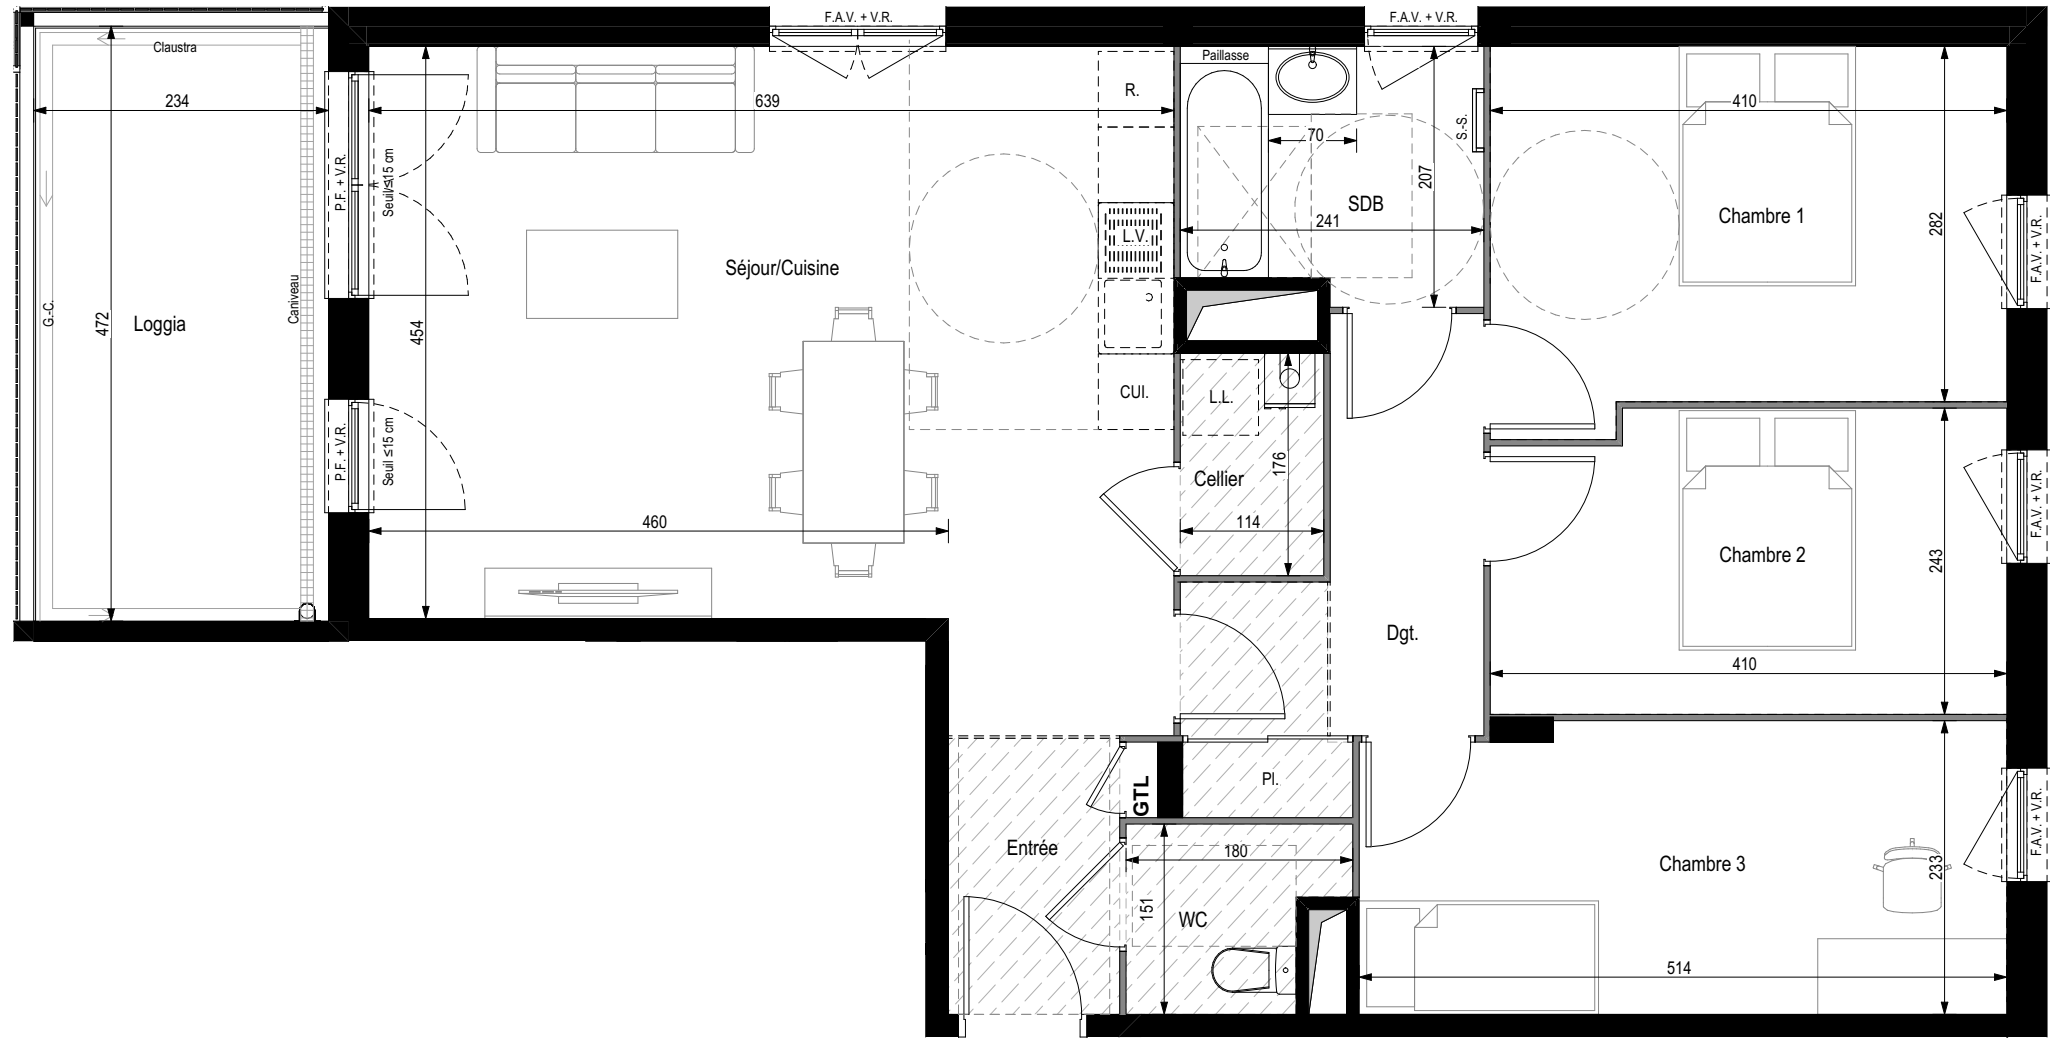


234
T4

Echelle : 1:60e



CIMEA

3 route de Chambéry
38300 BOURGOIN-JALLIEU

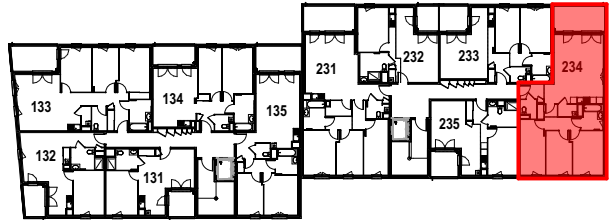

PLAN DE COMMERCIALISATION

Bâtiment :	2	Étage :	3
N° de logement :	234	Type :	T4
DATE :	31/07/25	INDICE :	0

SURFACES HABITABLE

Entrée	3,01
Séjour/Cuisine	30,68
Cellier	2,01
Chambre 1	11,86
Chambre 2	9,65
Chambre 3	11,71
Dgt.	6,42
SDB	4,71
WC	2,30

82,35 m²

SURFACES ANNEXES


Loggia	11,04
--------	-------

11,04 m²

LÉGENDE :

F. : Fenêtre
P.F. : Porte-fenêtre
A.V. : Allège vitrée
V.R. : Volet roulant
G-C. : Garde-corps
R.P. : Robinet de puisage
L.V. : Lave-vaisselle
L.L. : Lave-linge

S.-S. : Sèche-serviette
CUI. : Cuisson
R. : Réfrigérateur
Pl. : Placard non aménagé
Tableau électrique
Chaudière gaz
Gaine technique
Soffite et faux-plafond
HSFP > 220

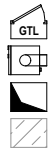

AVERTISSEMENT : Ce plan peut être sujet à des modifications mineures (de côtes et de surfaces, de configuration et d'implantation des appareils sanitaires) pour des impératifs techniques et architecturaux. L'ensemble des soffites, retombées de poutres et volets roulants, canalisations apparentes peuvent ne pas être indiqués sur les plans ou être soumis à modification. La représentation des éléments de cuisine et salle de bains n'a qu'une valeur illustrative. Mobilier représenté à titre indicatif. Le terrain pourra présenter des différences de niveau dues à la topographie naturelle du lieu, au calage des voies, et aux contraintes techniques liées à la construction. L'aménagement des espaces verts est donné à titre indicatif.

