



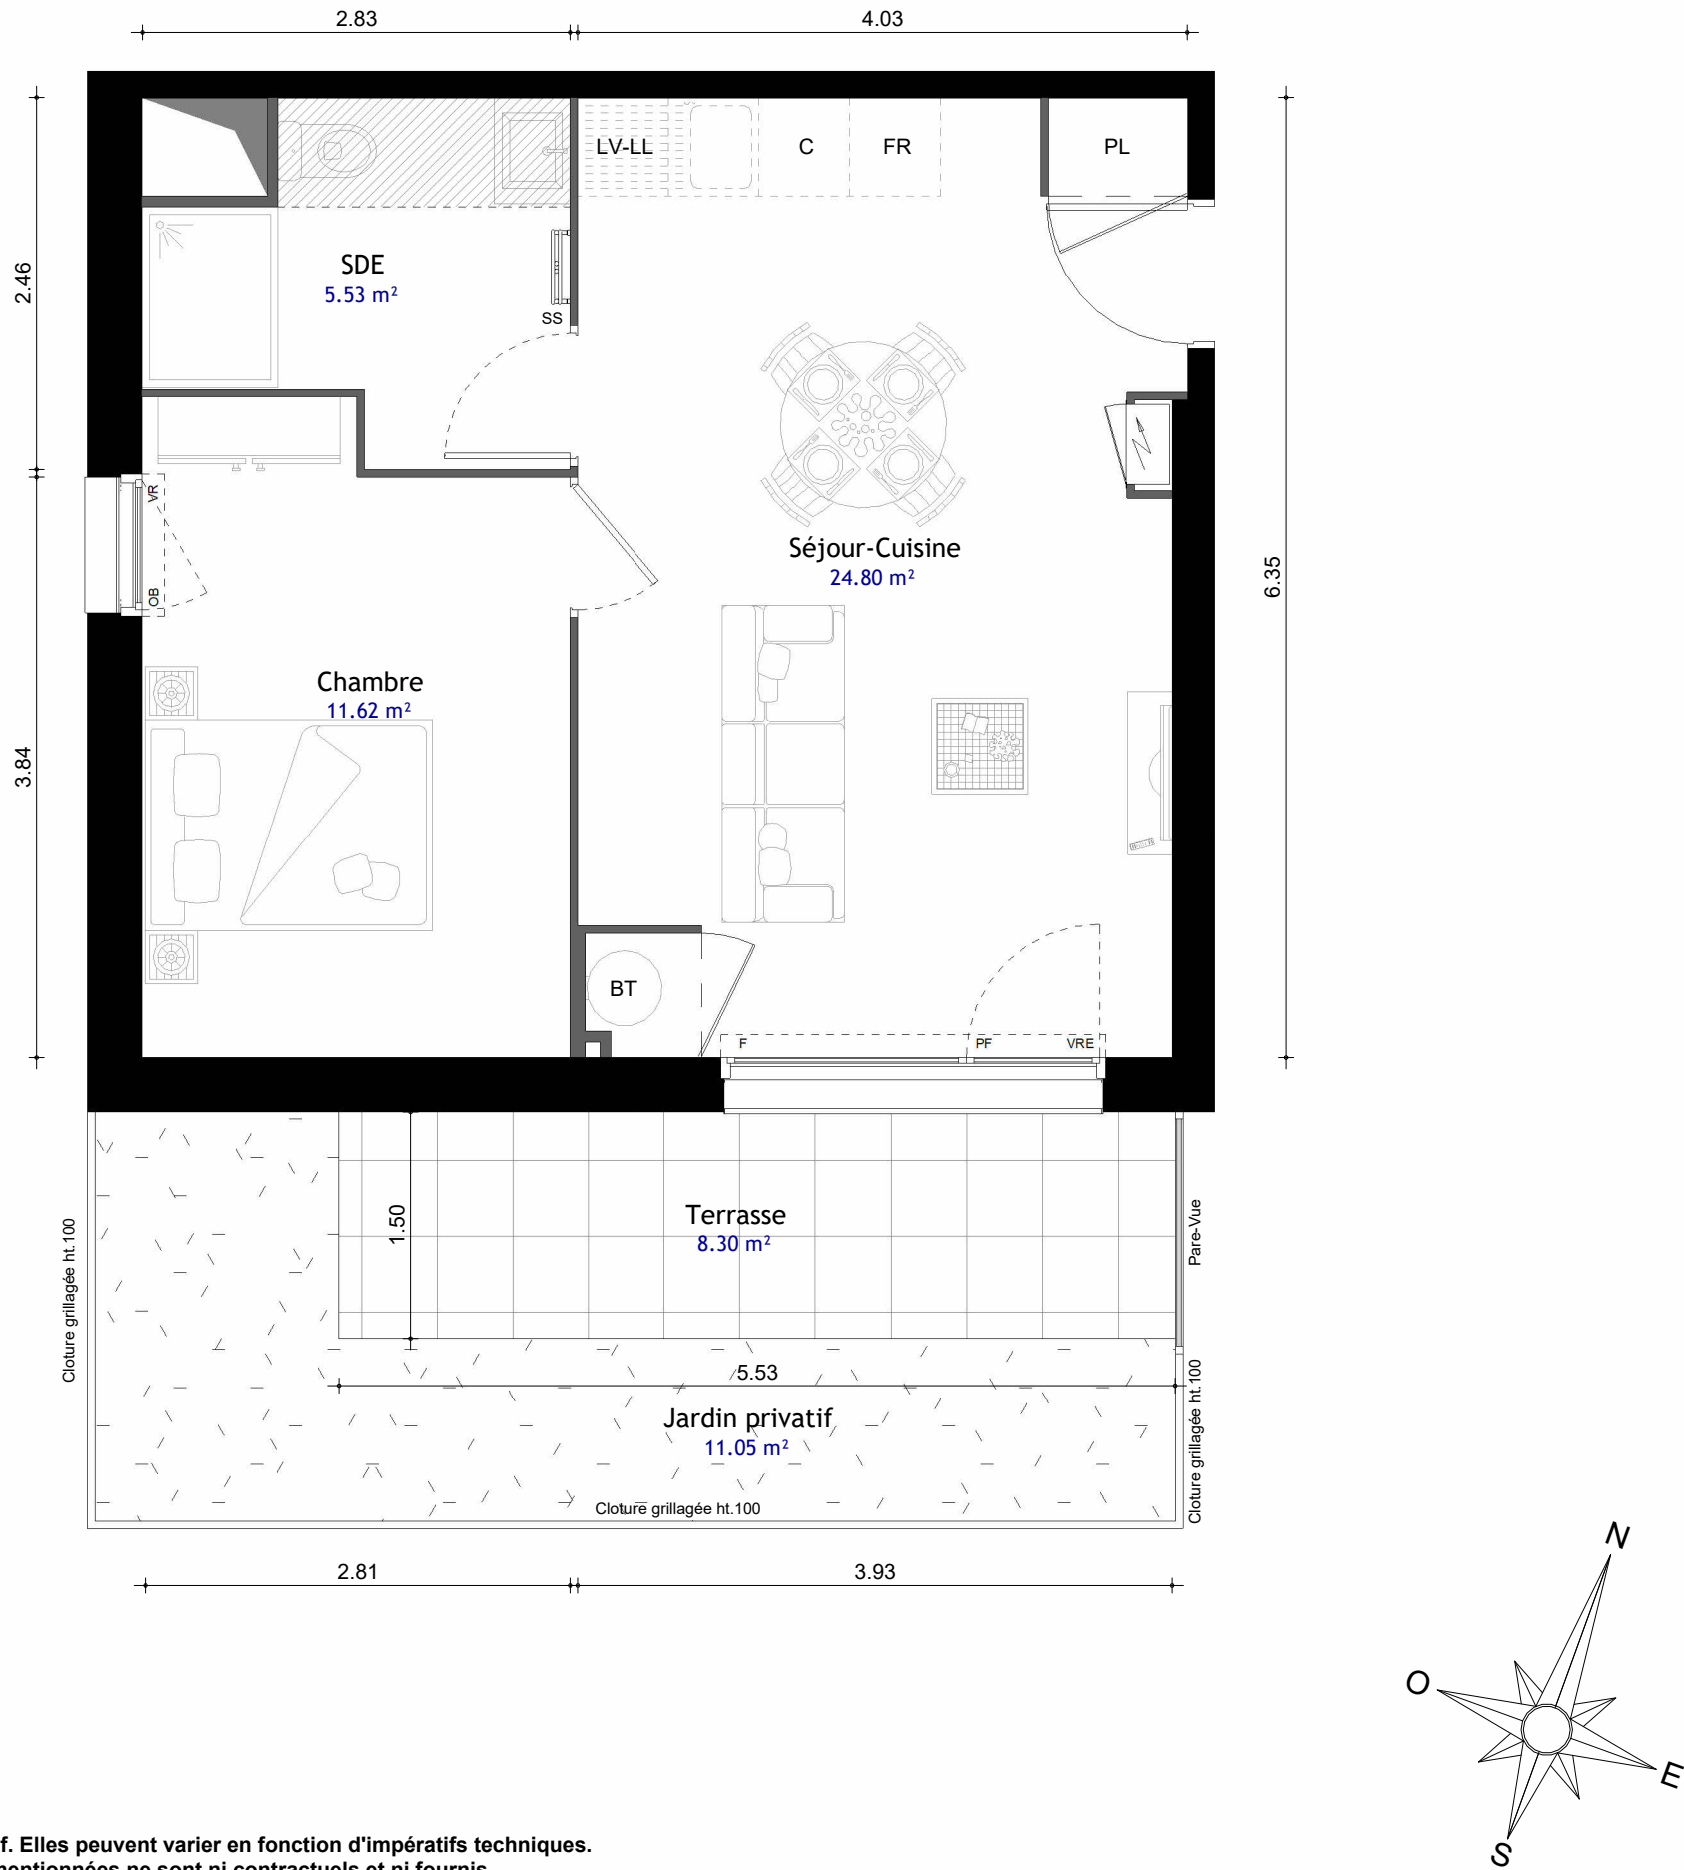

Nota : Les côtes et surfaces sont données à titre indicatif. Elles peuvent varier en fonction d'impératifs techniques.
Les aménagements intérieurs et éléments en pointillés mentionnées ne sont ni contractuels et ni fournis.
Les retombées, soffites, faux-plafonds et canalisations ne sont pas tous représentés de façon exhaustive.

LES HAUTS DU BOIS

SAINT RENAN

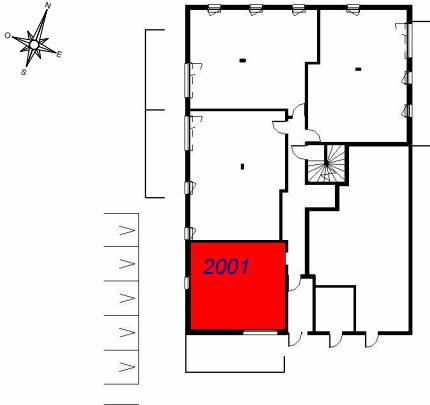

SURFACE HABITABLE :

ETAGE	RDC
APPARTEMENT	2001
TYPE	T2
SURFACE HABITABLE	41.95 m²


LEGENDE
PL: Placard
OF: Fenêtre ouvrant à la française
PF: Porte Fenêtre
F: Fixe
VR: Volet Roulant
VRE: Volet Roulant Electrique
LL: Lave Linge
LV: Lave Vaisselle
FR: Réfrigérateur
C: Cuisson
BT: Ballon Thermodynamique
Gaine Technique Logement
Faux plafonds / Soffites

APPARTEMENT n° 2001

Séjour-Cuisine	24.80 m²
Chambre	11.62 m²
SDE	5.53 m²

TOTAL HABITABLE 41.95 m²

Jardin privé	11.05 m²
Terrasse	8.30 m²

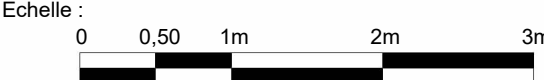

Date : 05/06/2025
Indice V0