



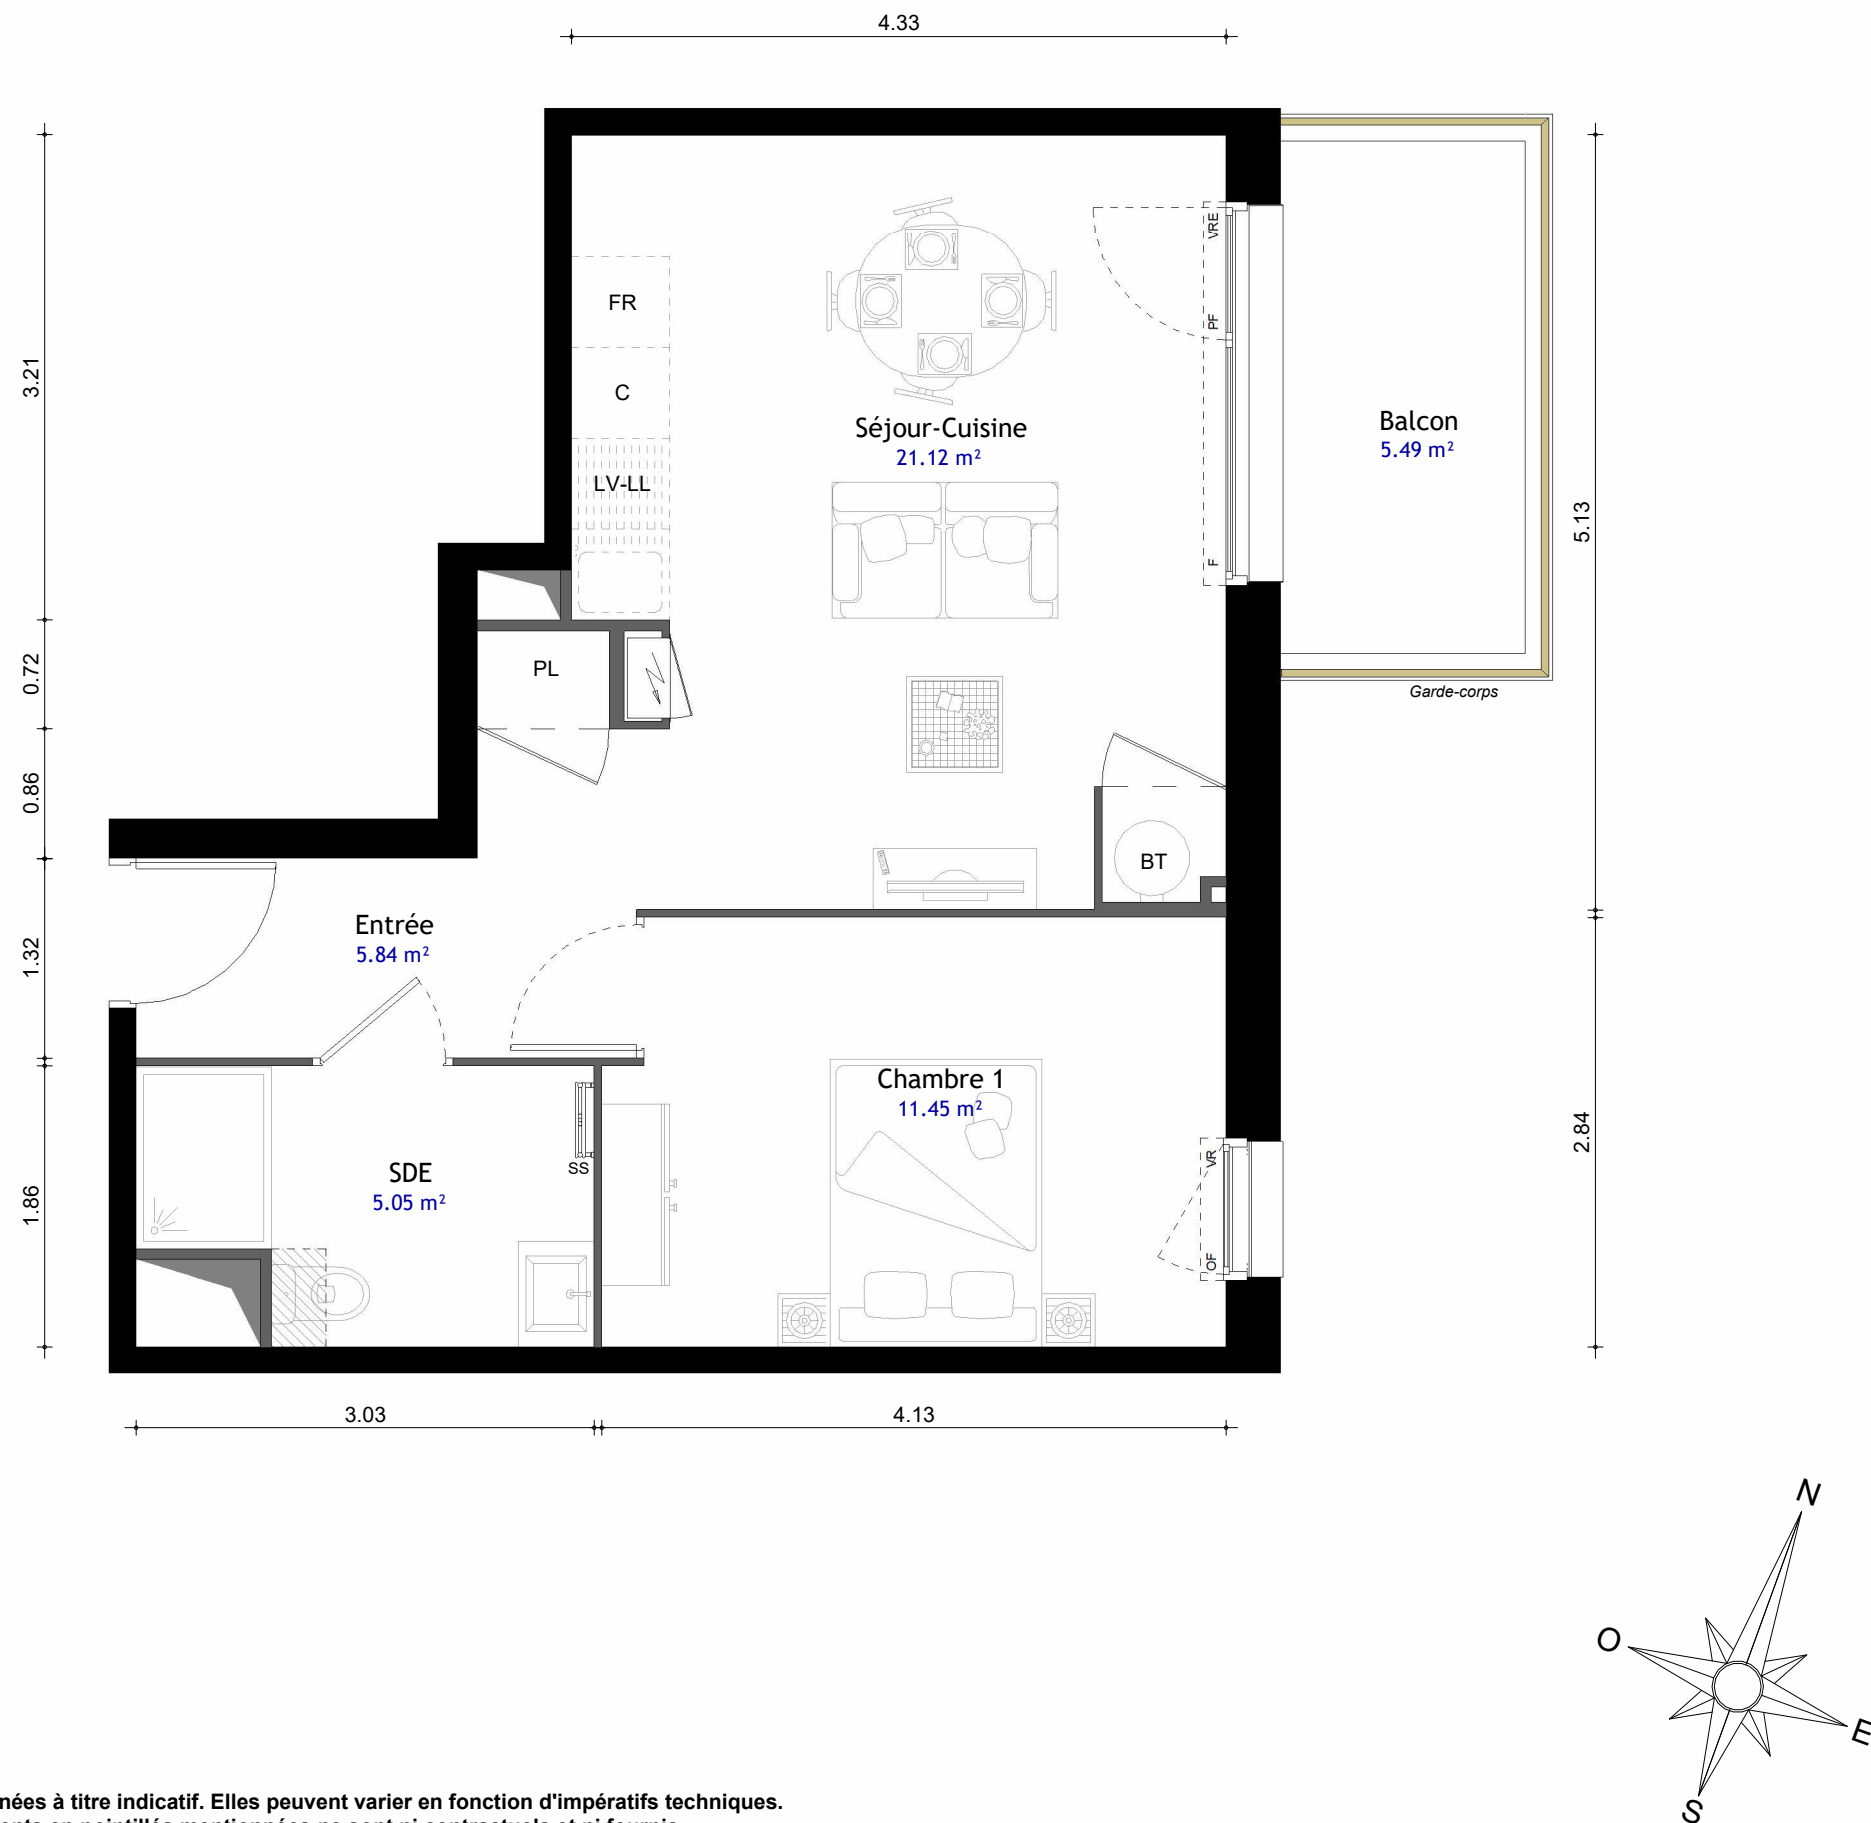

Nota : Les côtes et surfaces sont données à titre indicatif. Elles peuvent varier en fonction d'impératifs techniques.
Les aménagements intérieurs et éléments en pointillés mentionnés ne sont ni contractuels et ni fournis.
Les retombées, soffites, faux-plafonds et canalisations ne sont pas tous représentés de façon exhaustive.

LES HAUTS DU BOIS

SAINT RENAN

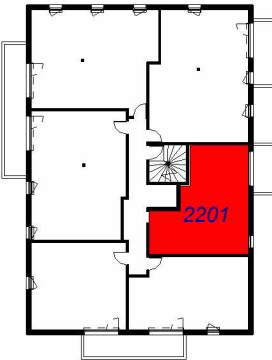

SURFACE HABITABLE :

ETAGE	R+2
APPARTEMENT	2201
TYPE	T2
SURFACE HABITABLE	43.46 m²

LEGENDE	
PL: Placard	LL: Lave Linge
OF: Fenêtre ouvrant à la française	LV: Lave Vaisselle
PF: Porte Fenêtre	FR: Réfrigérateur
F: Fixe	C: Cuisson
VR: Volet Roulant	BT: Ballon Thermodynamique
VRE: Volet Roulant Electrique	
Gaine Technique Logement	Faux plafonds / Soffites

APPARTEMENT n° 2201

Séjour-Cuisine	21.12 m²
Entrée	5.84 m²
Chambre 1	11.45 m²
SDE	5.05 m²

TOTAL HABITABLE	43.46 m²
-----------------	----------

Balcon	5.49 m²
--------	---------



Date : 05/06/2025
Indice V0